


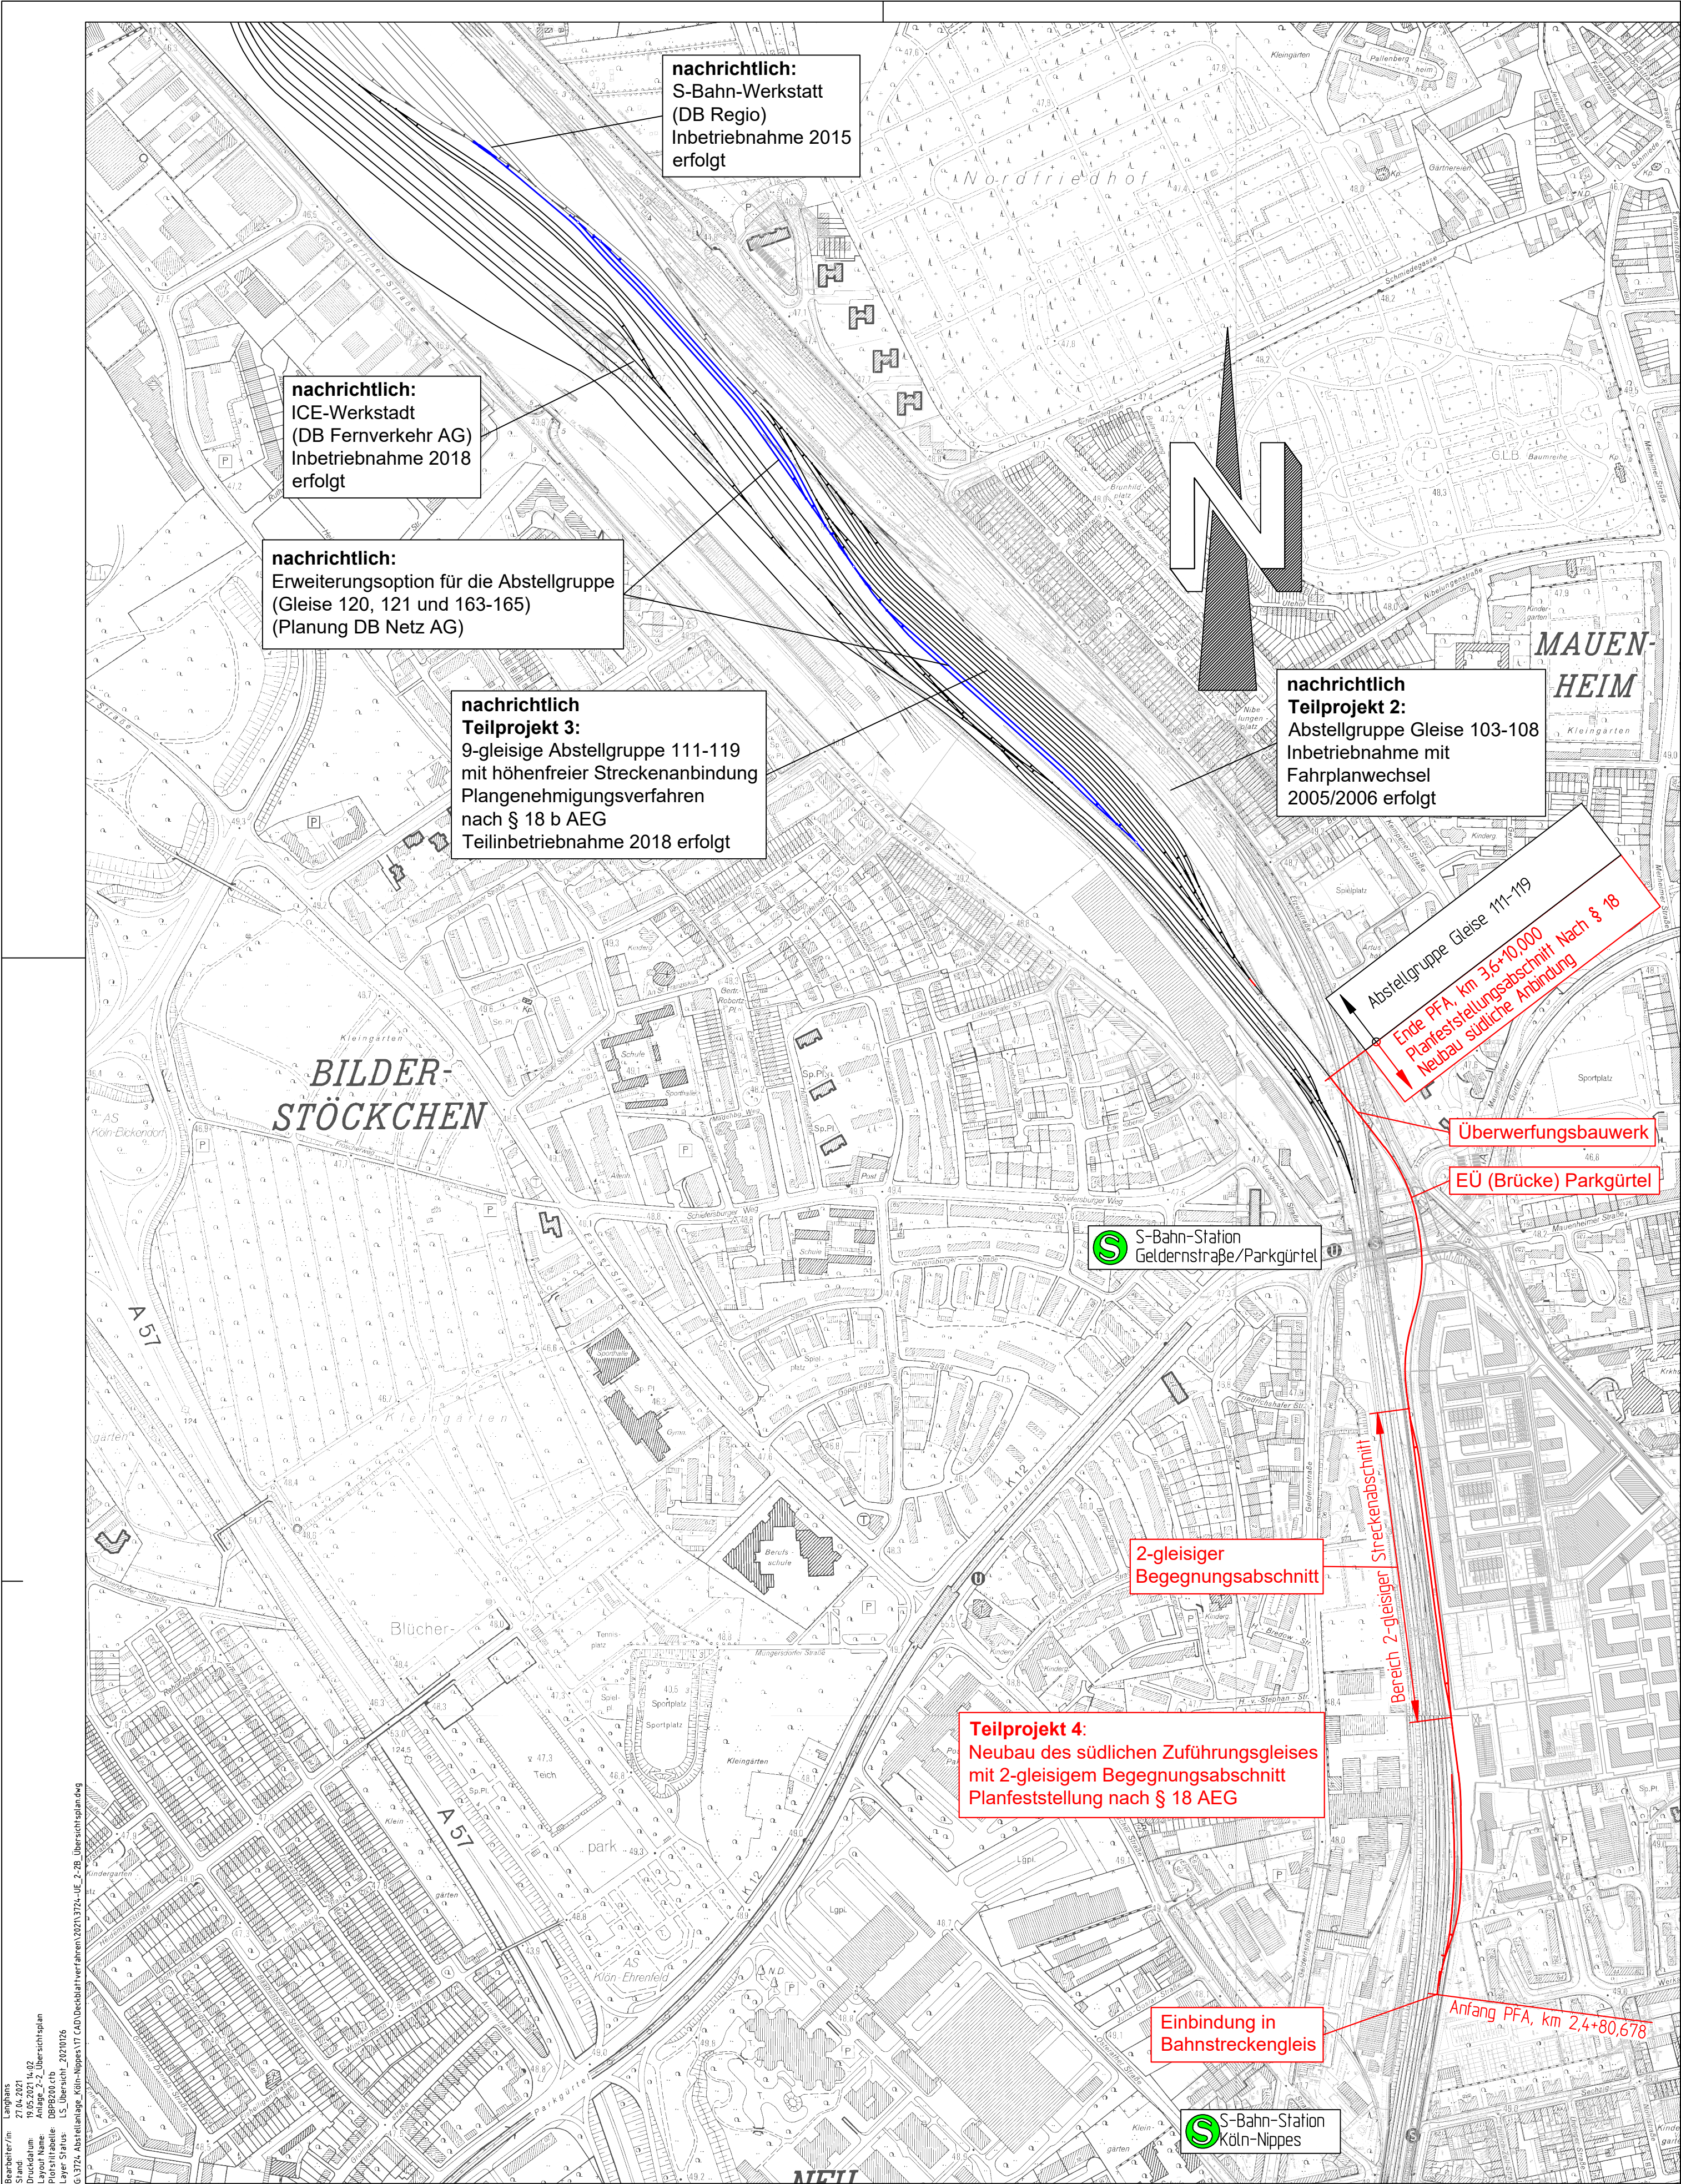

Legende

tangierende Planung (nachrichtliche Darstellung)

1. Änderung im Verfahren

2. Änderung im Verfahren

3. Änderung im Verfahren

3. Änderung

Unterlage2.2

Genehmigungsvermerk Eisenbahn-Bundesamt

Lageskizze

c	Ausgangsverfahren: 3. Änderung im Ausgangsverfahren	28.01.2021
b	bleibt frei	
a	Ausgangsverfahren: 1. Änderung im Ausgangsverfahren	08.04.2014
0	Ausgangsverfahren: Antragserfassung	24.10.2007
Index	Änderungen bzw. Ergänzungen	Planungsstand

Genehmigungsplanung: Unterlage für eine Entscheidung nach § 18 AEG

Vorhabenträger:
DB Netz AG NETZE

Regionalbereich West
Produktionsdurchführung Köln
I.NA-W-N-KÖL
Brüggemannstraße 16-18
50679 Köln
Köln
Ort, Datum, Unterschrift

Vorhaben:

Zugbildungsanlagen/Umschlagbahnhöfe
KNI - Neubau südliche Anbindung
Bau-km 2,4+80,677 bis 3,6+10,000

Vertreter des Vorhabenträgers:
DB Netz AG NETZE

Regionalbereich West
Regionales Projektmanagement
I.NI-W-K-S
Hermann-Pünder-Straße 3
50679 Köln
Köln
Ort, Datum, Unterschrift

Planverfasser:
Vössing Ingenieurgesellschaft mbH
Hahnstraße 40
D - 60528 Frankfurt am Main
+49 (0) 69/75 60 31-0
www.voesing.de
VÖSSING
INGENIEURE

Frankfurt am Main, 03.12.2021
Ort, Datum, Unterschrift

Planzeichen: -
Projekt-Nr.: -

	Datum	Name
gez.	01/2021	Langhans
bearb.	01/2021	Fischer
gepr.	01/2021	Winkler

Höhensystem: NN
Koordinatensystem: Netz 77
Ursprungsplan:
Blattgröße: 525 x 780
Maßstab: 1:5000

Langhans
27.04.2021
Stand: 2021
Anlage: 2.2, Übersichtslageplan
Layout Name: DBP2001.ctb
Plotstiftabelle: DBP2001.ctb
Layer Status: L5, Übersicht
G:\3774_Mobilanlage_Köln-Nippes\177_CAD\Besuchverfahren\2021\3774-UE_2-28_Ubersichtslageplan.dwg