


$M=1:200$

Wandbefestigung


$$M = 1:5$$

alle Maße in Millimeter

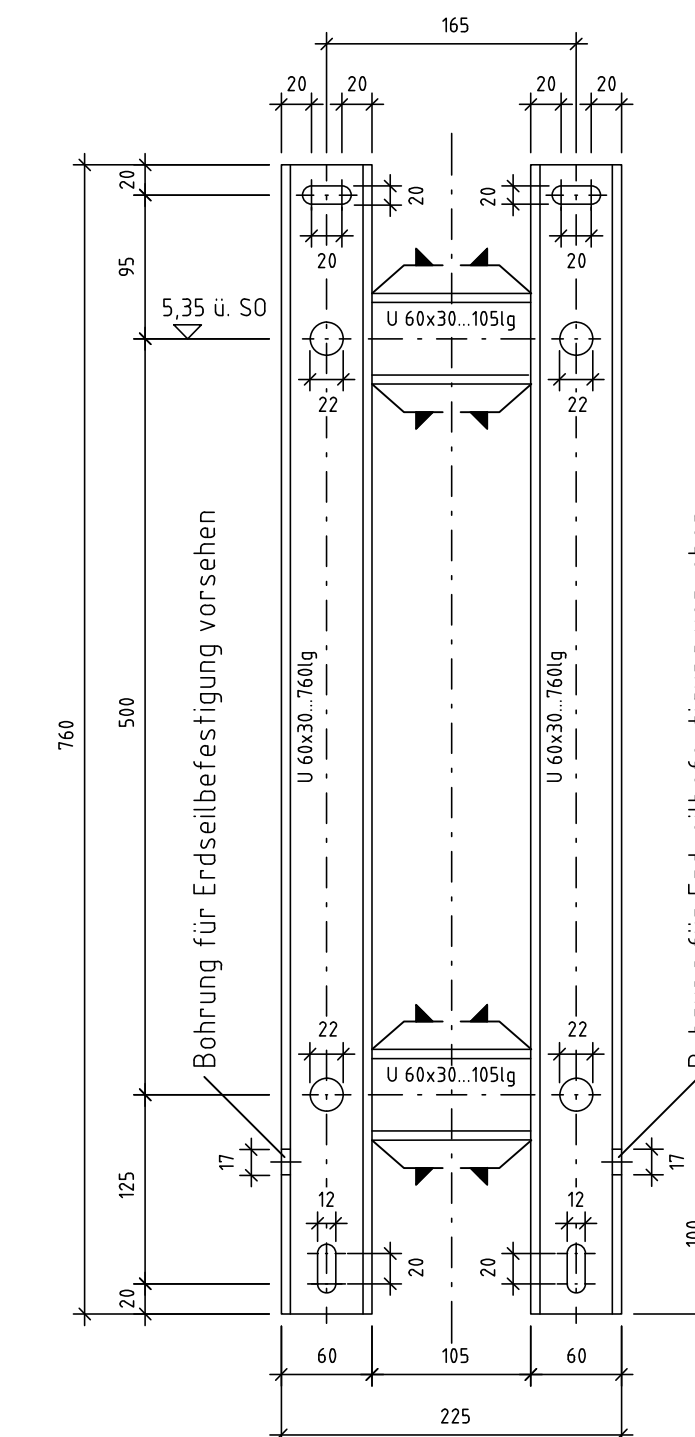


Querschnitt c-c

M=1:100

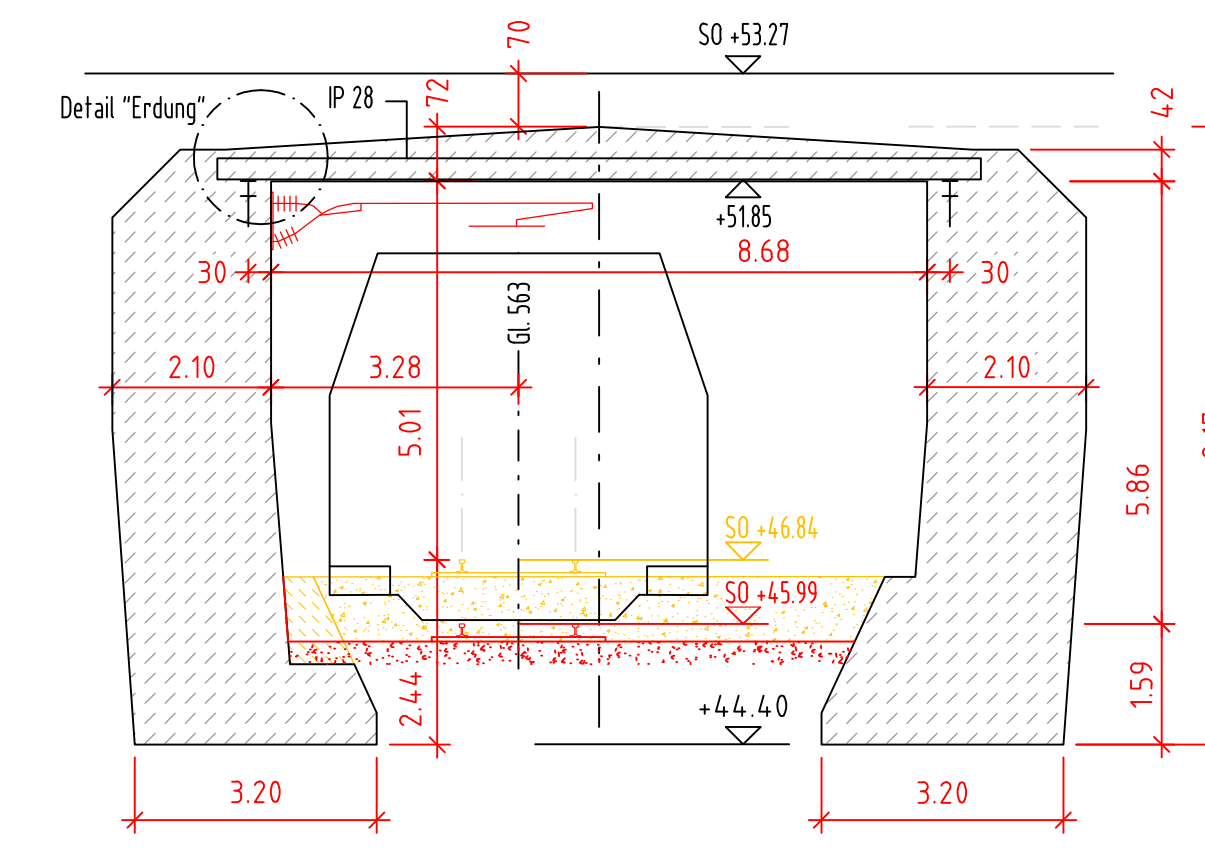



Detail "Erdung"


M=1:50

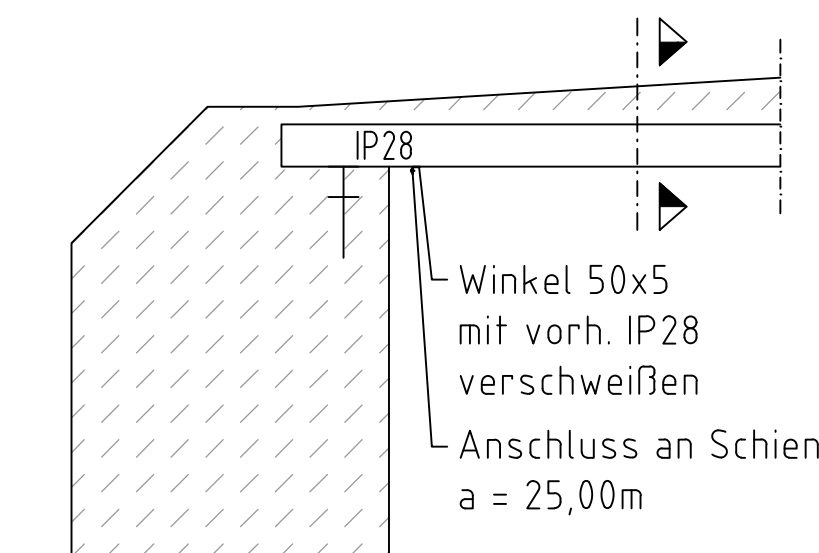

Schnitt
M=1:50

M=1:50

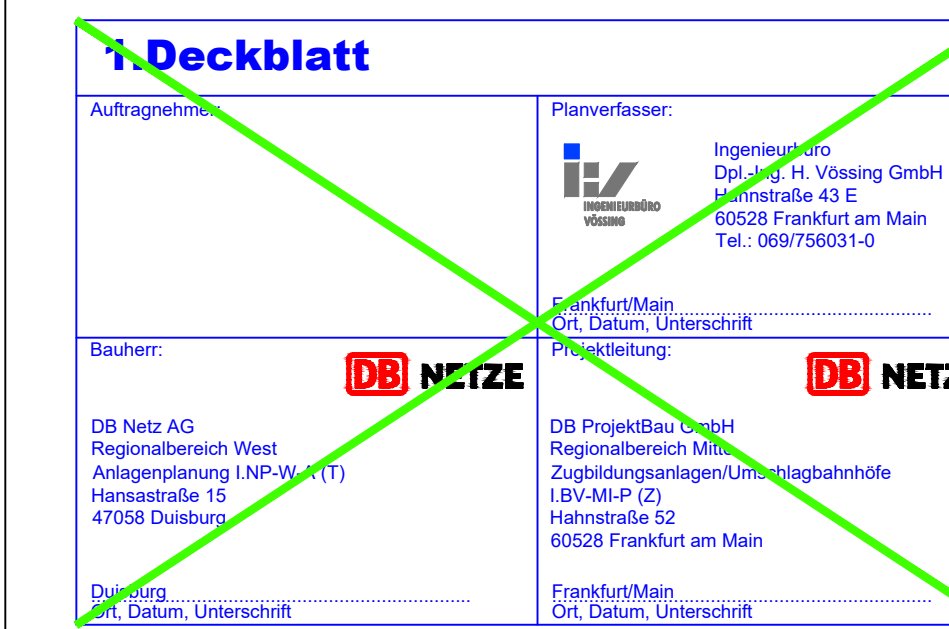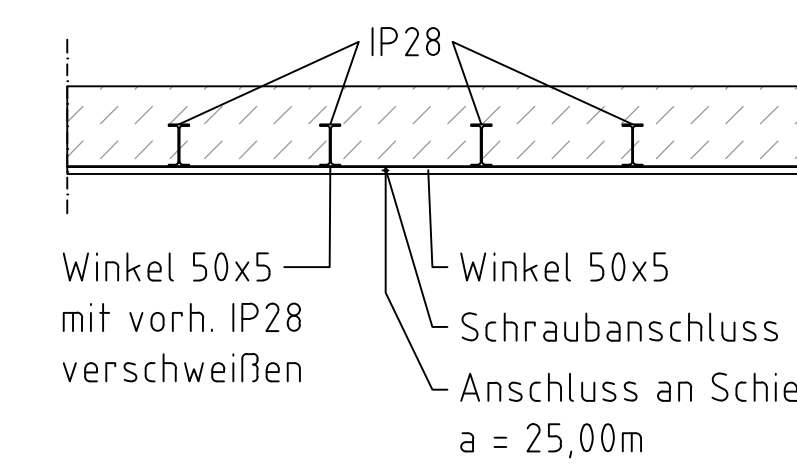

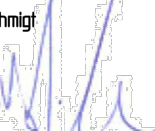überlappungstechnisch Daten gegenteilig / lückenlos/technisch Datum elektronisch, 50 Werte / maschinell Datum vermessungstechnisch Datum konstruktiv Datum fahrgastisch Datum dienstleistung Datum fachlich vom Baugrundstand Datum gemäß Baubewertungstrag Datum		geprüft/gelesen geprüft/gelesen geprüft/gelesen geprüft/gelesen geprüft/gelesen geprüft/gelesen geprüft/gelesen geprüft/gelesen geprüft/gelesen geprüft/gelesen geprüft/gelesen		Genehmigungsvermerk EBA:	
Genehmigungsplanung					
Zugbildungsanlagen/Umschlagbahnhöfe KNI – Neubau südliche Abbindung					
Baumanagement DB ProjektBau GmbH Niederlassung Mitte Projektzentrum Frankfurt 1		Die Bahnhöfe Hahnstraße 50 60528 Frankfurt am Main Tel. 069 / 265 43364			
Bearbeitet im Auftrag der DB ProjektBau GmbH 		Ingegnieurbüro Duf, Ing. Th. Wölsing GmbH Ingenieurbüro 1.0 60527 Frankfurt am Main Tel. 069 40 43 10 0		Planer/Zeichner/Gezeichnet Frankfurt/N, den 25. SEP. 2007 	
Frankfurt/N, den 26. SEP. 2007				Unterschrift	
				Blatt-Nr.: Auftrag-Nr.:	
				Datum Name	
				Bearb. 01/2007 Hüglér Gez. 01/2007 Agha Gepr. 01/2007 Wetzel	
Gleisbezeichnung geändert Änderungen bzw. Ergänzungen		31.01.2014 Winkler Datum Name		Belastungsmasse	
Die Übereinstimmung der Zeichnung mit der Ausführung bestätigt den.....					
Für den Auftragnehmer: Für die DB AG					
Unterschrift		Unterschrift		Maßstab	
gerichtet in Bezug auf		Aufgeleitet/zur Vorlage beim EBA genehmigt Frankfurt/N, den 24. Okt. 2007		DB ProjektBau GmbH Baubau? Zur Ausführung genehmigt Frankfurt/N, den 24. Okt. 2007	
				Unterschrift	
Maßstab				Baustab	
100 1:200		Neubau südliche Abbindung Anlage 6.2		Baustab	
Bauwerksplan Überwerfungsbauwerk Grundriss, Schnitt C-C				Baustab	
				Plan-Nr.: KNI-QP-0000106-0-000000-A Ausgabe vom 10.6.2007	
				Ersatz für Uranschrift	
Streiche		Bauwerksnummer		Archiv	
Klammer		Kennzahl		Zeichnungs-Nr.	
				Brückennummer	

Legende

- tangierende Planung (nachrichtliche Darstellung)
- 1. Änderung im Verfahren
- 2. Änderung im Verfahren
- 3. Änderung im Verfahren

3. Änderung	Unterlage	6.2
-------------	-----------	-----

Genehmigungsverfahren Eisenbahn-Bundesamt		
Lageskizze		
c	bleibt frei	
b	bleibt frei	
a	Ausgangsverfahren: 1. Änderung im Ausgangsverfahren	12.02.2014
0	Ausgangsverfahren: Antragserfassung	24.10.2007
Index	Änderungen bzw. Ergänzungen	Planungsstand

Genehmigungsplanung: Unterlage für eine Entscheidung nach § 18 AEG			
Vorhabenleiter:		Platzzeichen -	
DB Netz AG DB NETZ		Projekt-Nr. -	
Planungsbereich West		Datum -	
Produktionsmanagement Köln		Name -	
1.NA-WN-Köl		gef. 01/2021 Langtham	
Börsenstraße 15-18		bearb. 01/2021 Fischer	
50679 Köln		gef. 01/2021 Winkler	
Kom. Ort, Datum, Unterschrift	Ort, Datum, Unterschrift		
Vertreter des Vorhabenleiters:		Planverfasser:	
DB Netz AG DB NETZ		Vossing Ingenieurgesellschaft mbH	
Regionales Projektmanagement		Helmstraße 40	
1.NA-WN-Köl		D - 50521 Frankfurt am Main	
Hermann-Pinder-Strasse 3		+49 (0) 6975 00 31-0	
50679 Köln		www.vossing.de	
Kom. Ort, Datum, Unterschrift	Ort, Datum, Unterschrift	Freigelegt am 02. März, 2021	
		Ort, Datum, Unterschrift	
Vorhaben:			
		Koordinatensystem: NN Koordinatensystem: NETZ 77 Ursprungspunkt: NL Blattgröße: 594 x 1350 Maßstab: 1:50.000/1.000/200	
Zugbildungsanlagen/Umschlagbahnhöfe KNI - Neubau südliche Anbindung Bau-km 2,4+80,677 bis 3,6+100,000			
Planart:		Bauwerksplan	
Planinhalt:		- Überwerfungsbauwerk Grundriss, Schnitte	

Format: 594 x 1350 (0.80 m²)