



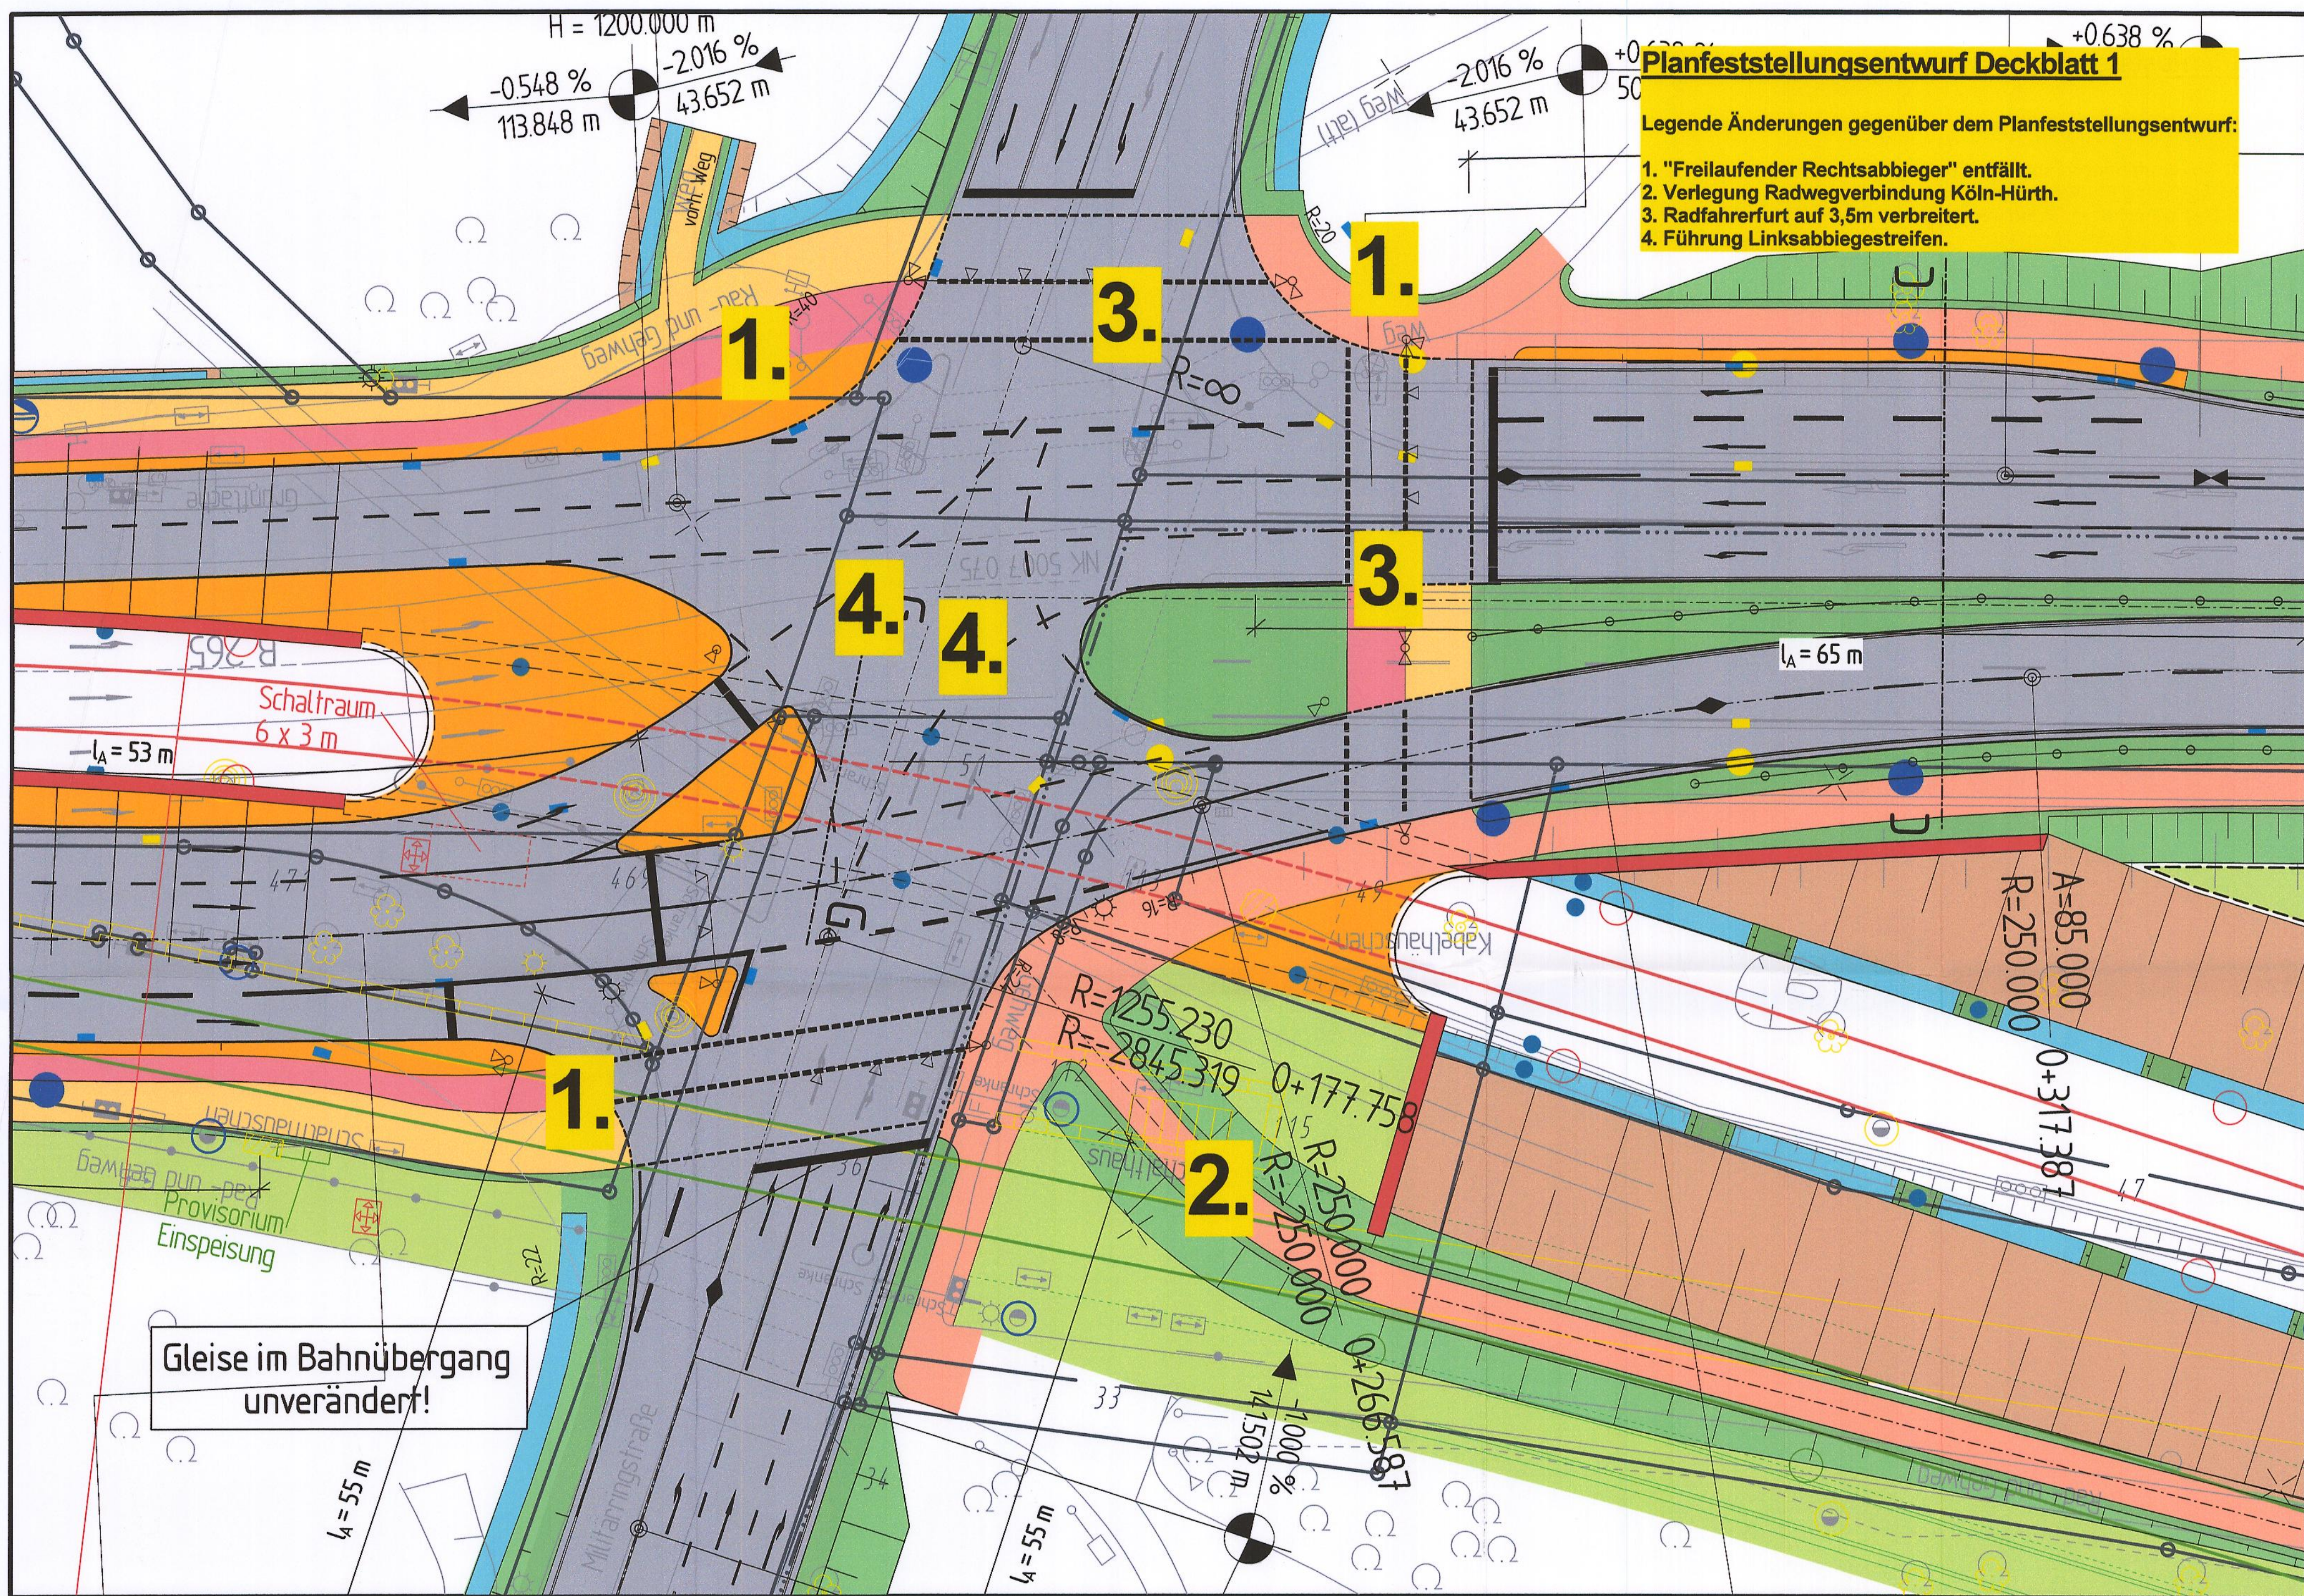

Ursprüngliche Planung (durch Deckblatt 1 ersetzt) ohne Maßstab

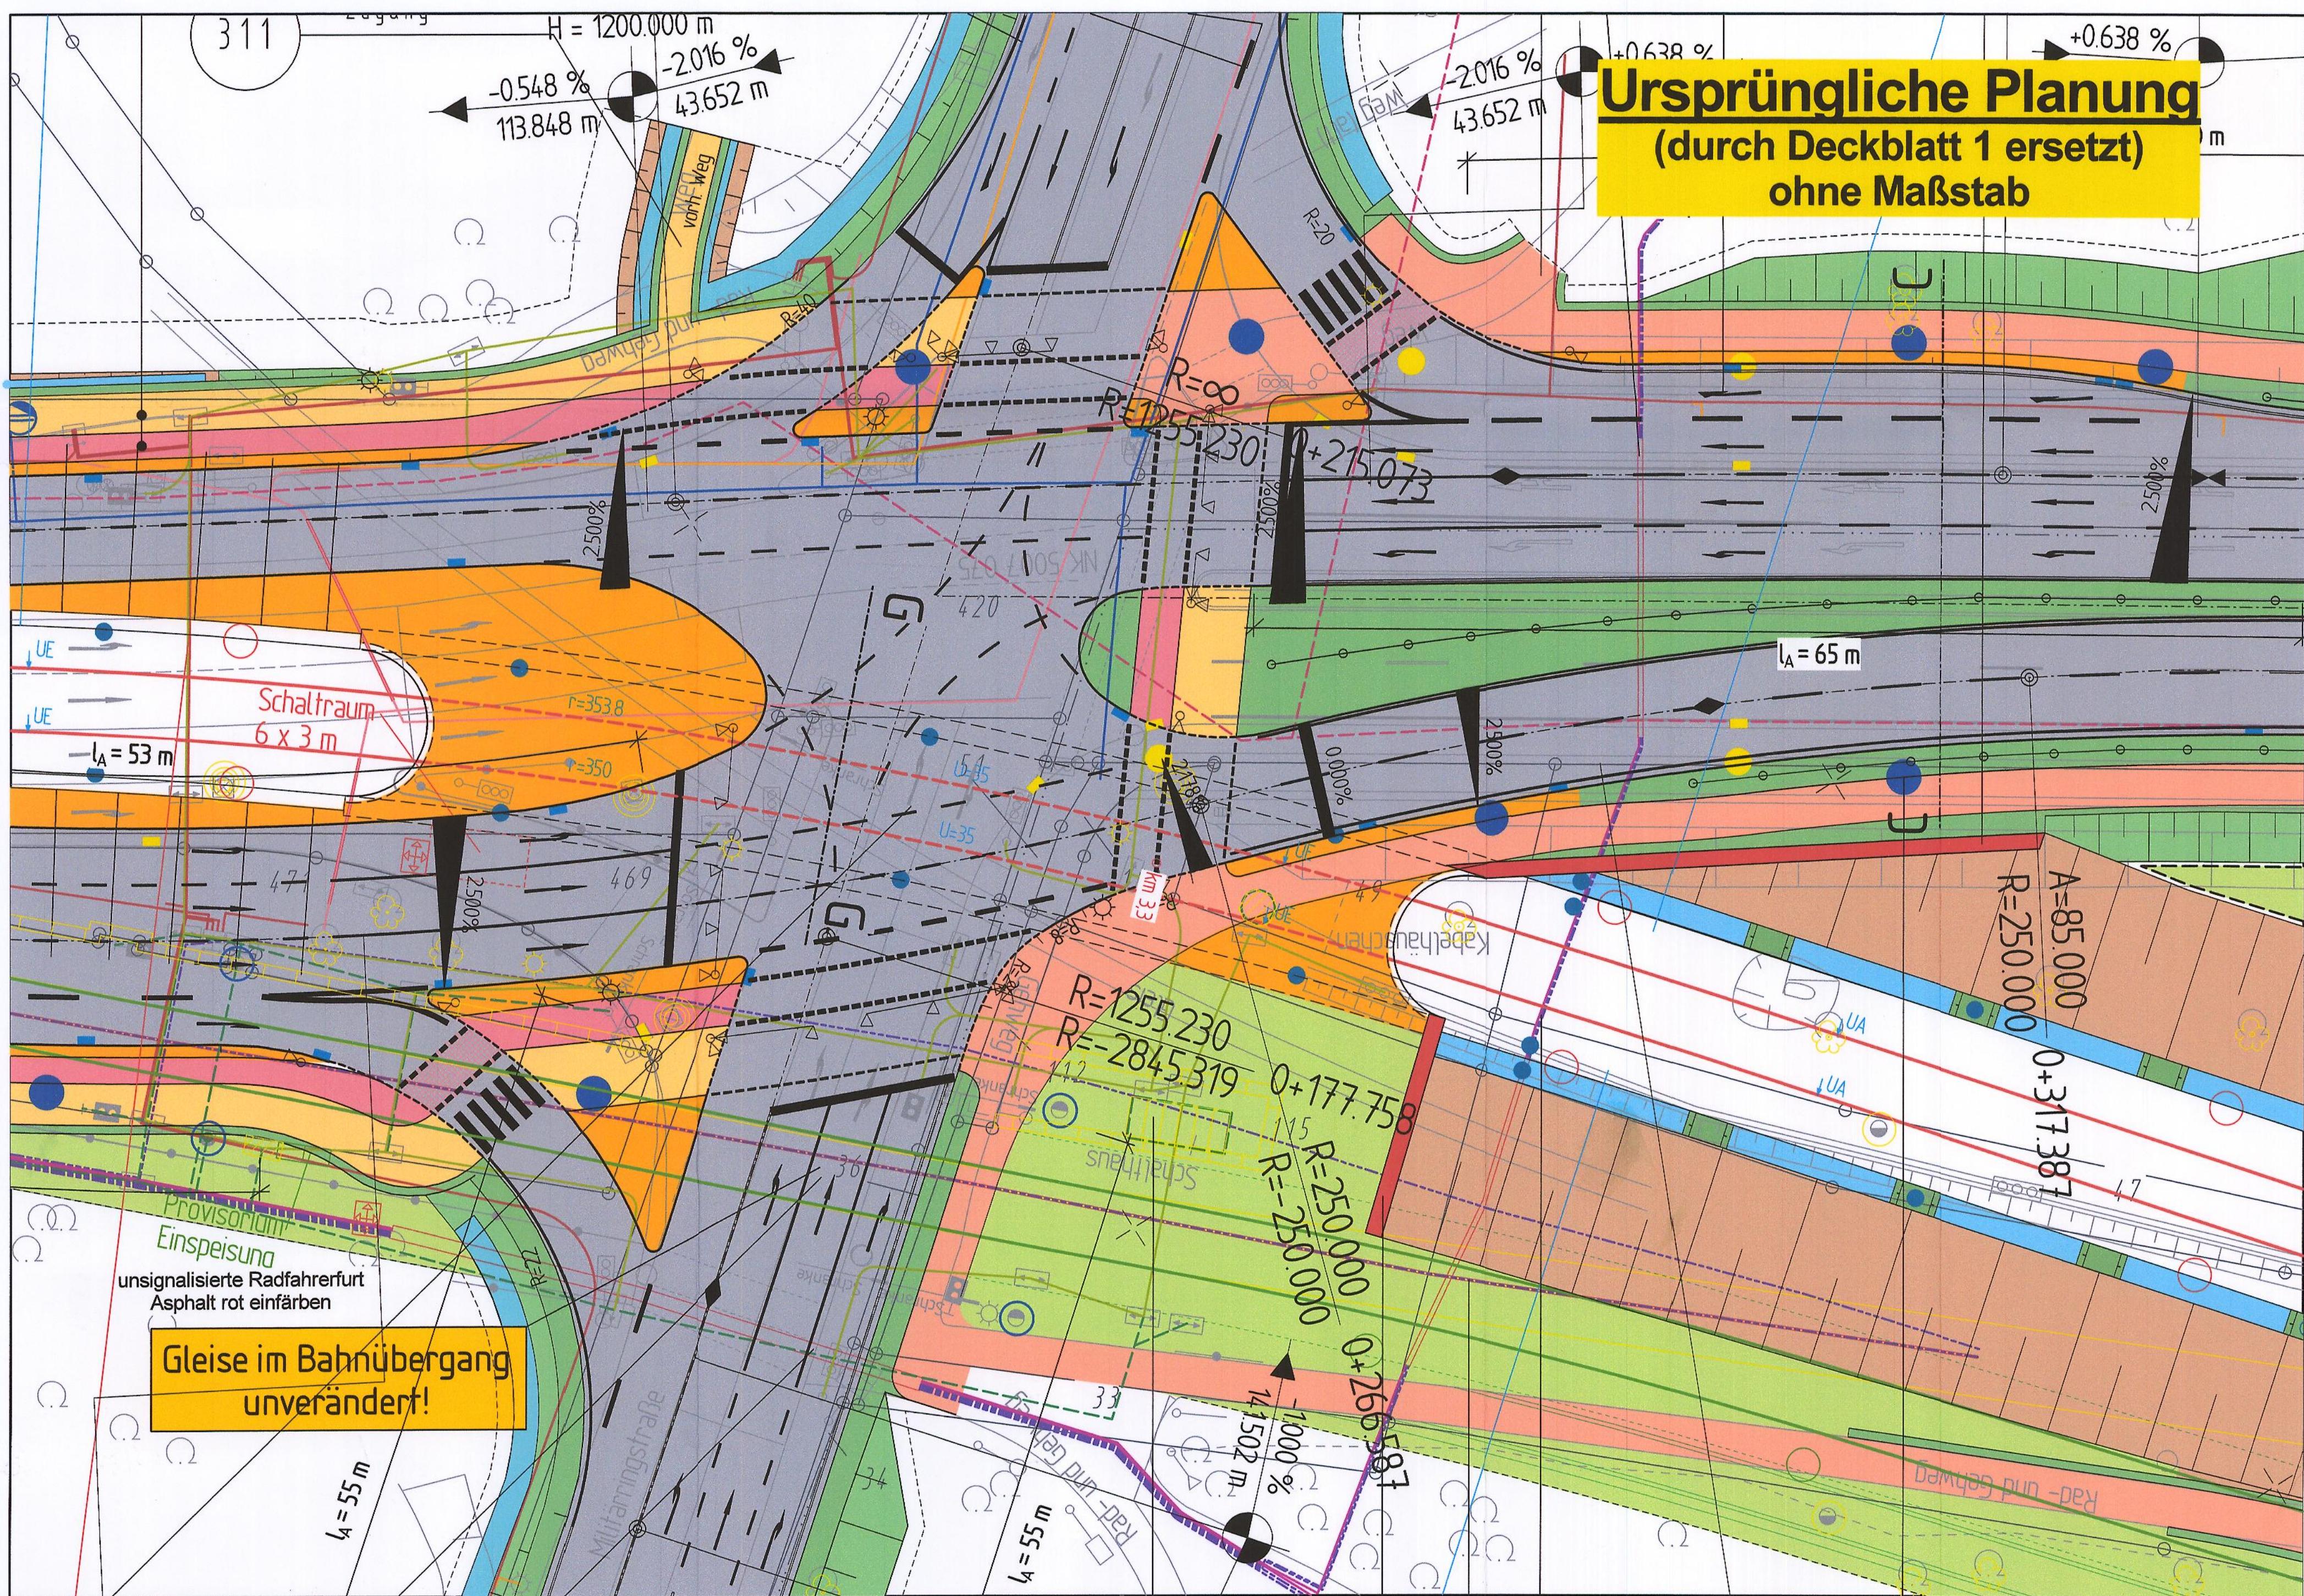

Auslegungsvermerk der Gemeinde (Antragsverfahren § 73 Abs. 3 Satz 1 VwVfG) Der Plan hat satzungsgemäß ausgelegen in der Zeit vom 07.11.2018 bis 14.12.2020 in der Gemeinde Zeit und Ort der Auslegung sind vorher ortsüblich bekanntgegeben worden.		Auslegungsvermerk der Gemeinde (Planfeststellungsbeschluss § 74 Abs. 4 VwVfG) Der Plan hat satzungsgemäß ausgelegen in der Zeit vom 07.11.2018 bis 14.12.2020 in der Gemeinde Zeit und Ort der Auslegung sind vorher ortsüblich bekanntgegeben worden.	
Datum, Siegel, Unterschrift		Datum, Siegel, Unterschrift	
2.	28.03.2019	Radweg Rampa	Mic
1.	07.11.2018	Rad-Gehwegüberquerung, Dreieckseisen und LSA	Mic
Index	Datum	Inhalt der Änderung	Geprüft
SCHWIETERING. VERKEHRSINGENIEUR UND STRASSENVERLEGER Kitzingen - 97070 Aachen		Bearbeitet 18.04.2016 SCH	Geprüft 18.04.2016 CS
Der Leiter der Regionalniederlassung Vito-Eifel Euskirchen, den 14.12.2020 J. A. Becker			
KVB Kölner Verkehrs-Betriebe AG Schwanenstraße 38 50669 Köln			
Datum, Unterschrift			
HKG Hagen und Güterverkehr Köln Aktiengesellschaft		Hagen und Güterverkehr Köln Aktiengesellschaft	
M. A. 2021 Datum		H. A. 2021 Datum	
N 14 Fahrweg-/ Anlagenplanung Maßstab 1:500		Genehmigungsplanung Deckblatt 1	
B. G. 2021 Datum		H. A. 2021 Datum	
Plan: Lageplan Vergleich D1; Planfeststellungsplan D1 / ursprüngliche Planung Unterlage: 4a D1 Blatt Nr.: 1			