


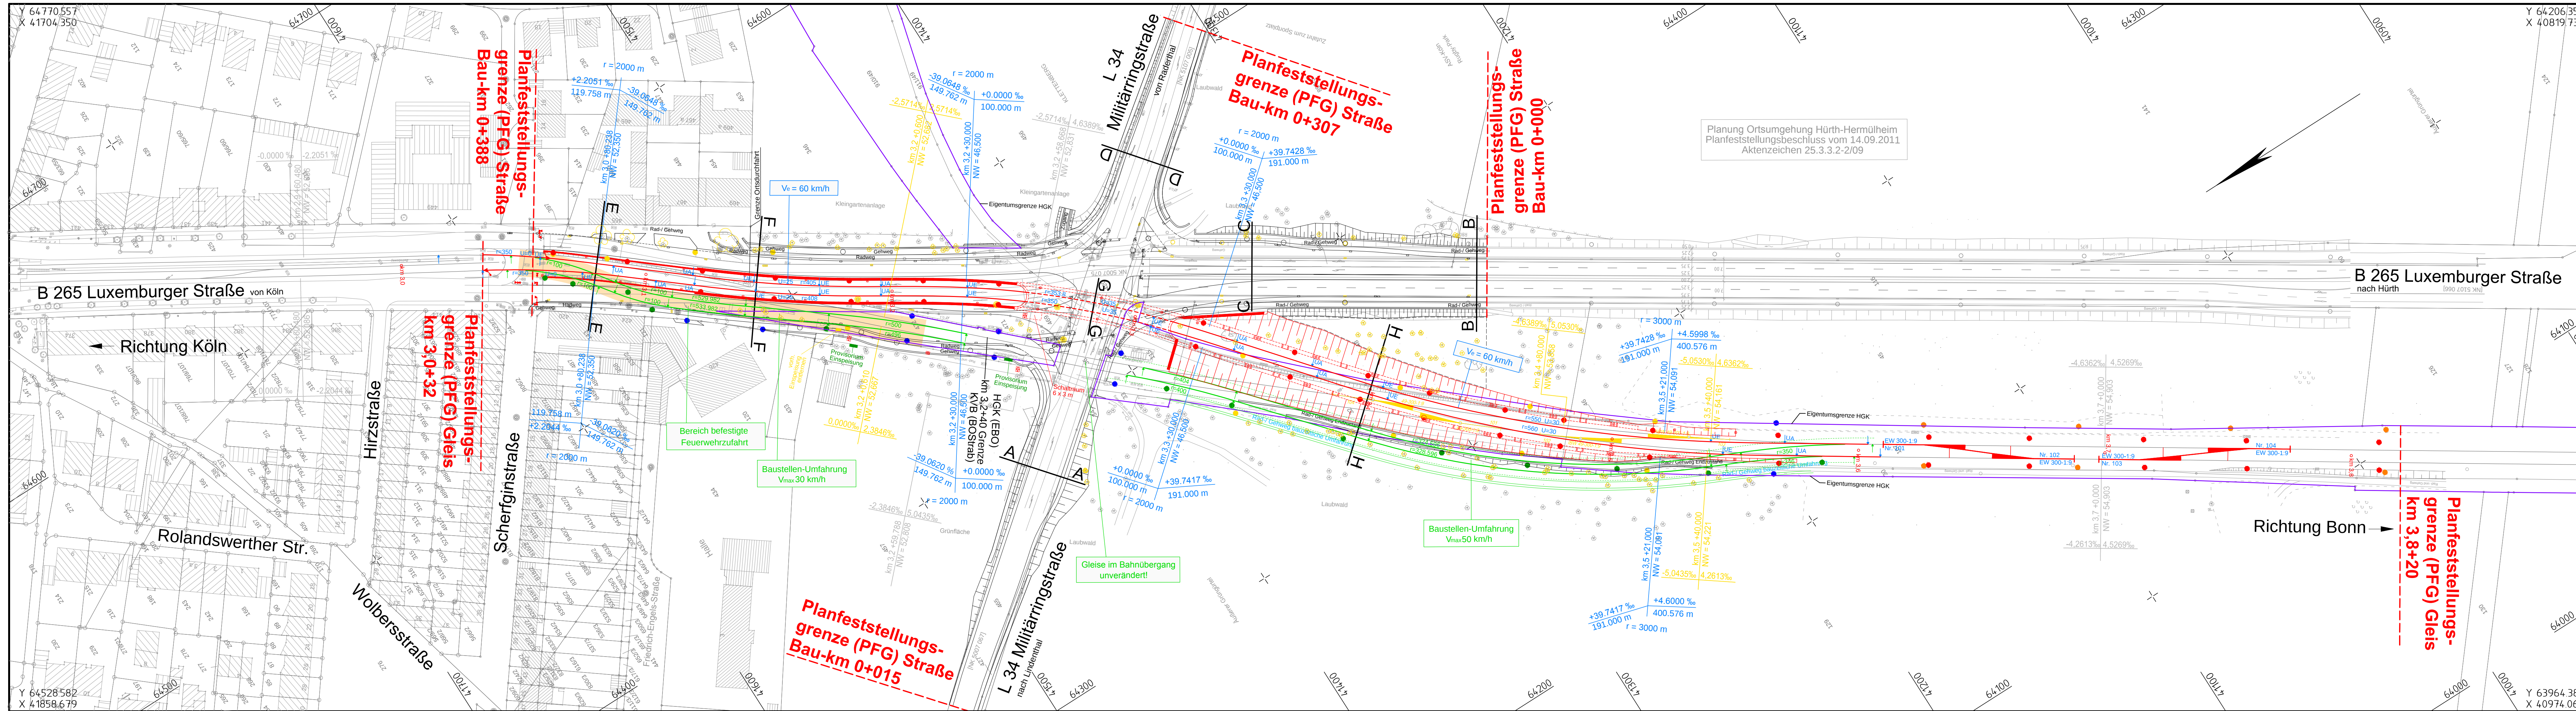

Farben- und Zeichenerklärung

- Planung Bahn
- Baustellen-Umfahrung Bahn
- Planung Straße
- Eigentums-grenze HGK
- Baum entfernen
- befestigte Feuerwehruzufahrt

Bahn, Umfahrung während der Bauzeit

- vorh. Mast bleibt
- vorh. Mast entfernen
- Mast neu

Bahn, Endzustand

- vorh. Mast entfernen
- Mast neu
- Kabelschacht neu
- geplantes Signal

Straße

- geplante Lichtzeichenanlage
- vorhandener Entwässerungsschacht
- vorhandene Entwässerung entfernen
- geplanter Entwässerungsschacht

Info zum Lage- bzw. Höhenbezug:

Lagebezug: lokales System
Höhenbezug: NN

Auslegungsvermerk der Gemeinde

Der Plan hat satzungsgemäß ausgelegen in der Zeit vom ... bis ... in der Gemeinde ... Zeit und Ort der Auslegung sind vorher ortsüblich bekanntgegeben worden.

Auslegungsvermerk der Gemeinde

Planfeststellungsbeschluss und Ausfertigung des festgestellten Planes haben satzungsgemäß ausgelegen in der Zeit vom ... bis ... in der Gemeinde ... Zeit und Ort der Auslegung sind vorher ortsüblich bekanntgegeben worden.

Index	Datum	Inhalt der Änderung	Bearbeitet	Geprüft
			Datum	Name
			15.04.2016	CS
			15.04.2016	ts
			April 2016	H. Geppert

Der Leiter der Regionalniederlassung Vllle-Eifel Euskirchen, den 19.05.2016

gez. Decker

I.A. Decker

Straßen.nrw
Landesbetrieb Straßenbau Nordrhein-Westfalen
Regionalniederlassung Vllle-Eifel

KVB

Kölnener Verkehrs-Betriebe AG
Scheidtweilerstraße 38
50933 Köln

HGK

Häfen und Güterverkehr Köln
Aktiengesellschaft

01.06.2016 Datum
gez. Leonhardt Vorstand I
gez. Birlin Vorstand II

N 14 Fahrweg-/Anlagenplanung
Maßstab 1:1000

Genehmigungsplanung

Aufhebung Bahnübergang Linie 18 und Ausbau Knoten L 34 / B 265

Planart:	Lageplan Bahn	Unterlage: 5	Blatt Nr.: 1
----------	---------------	--------------	--------------