


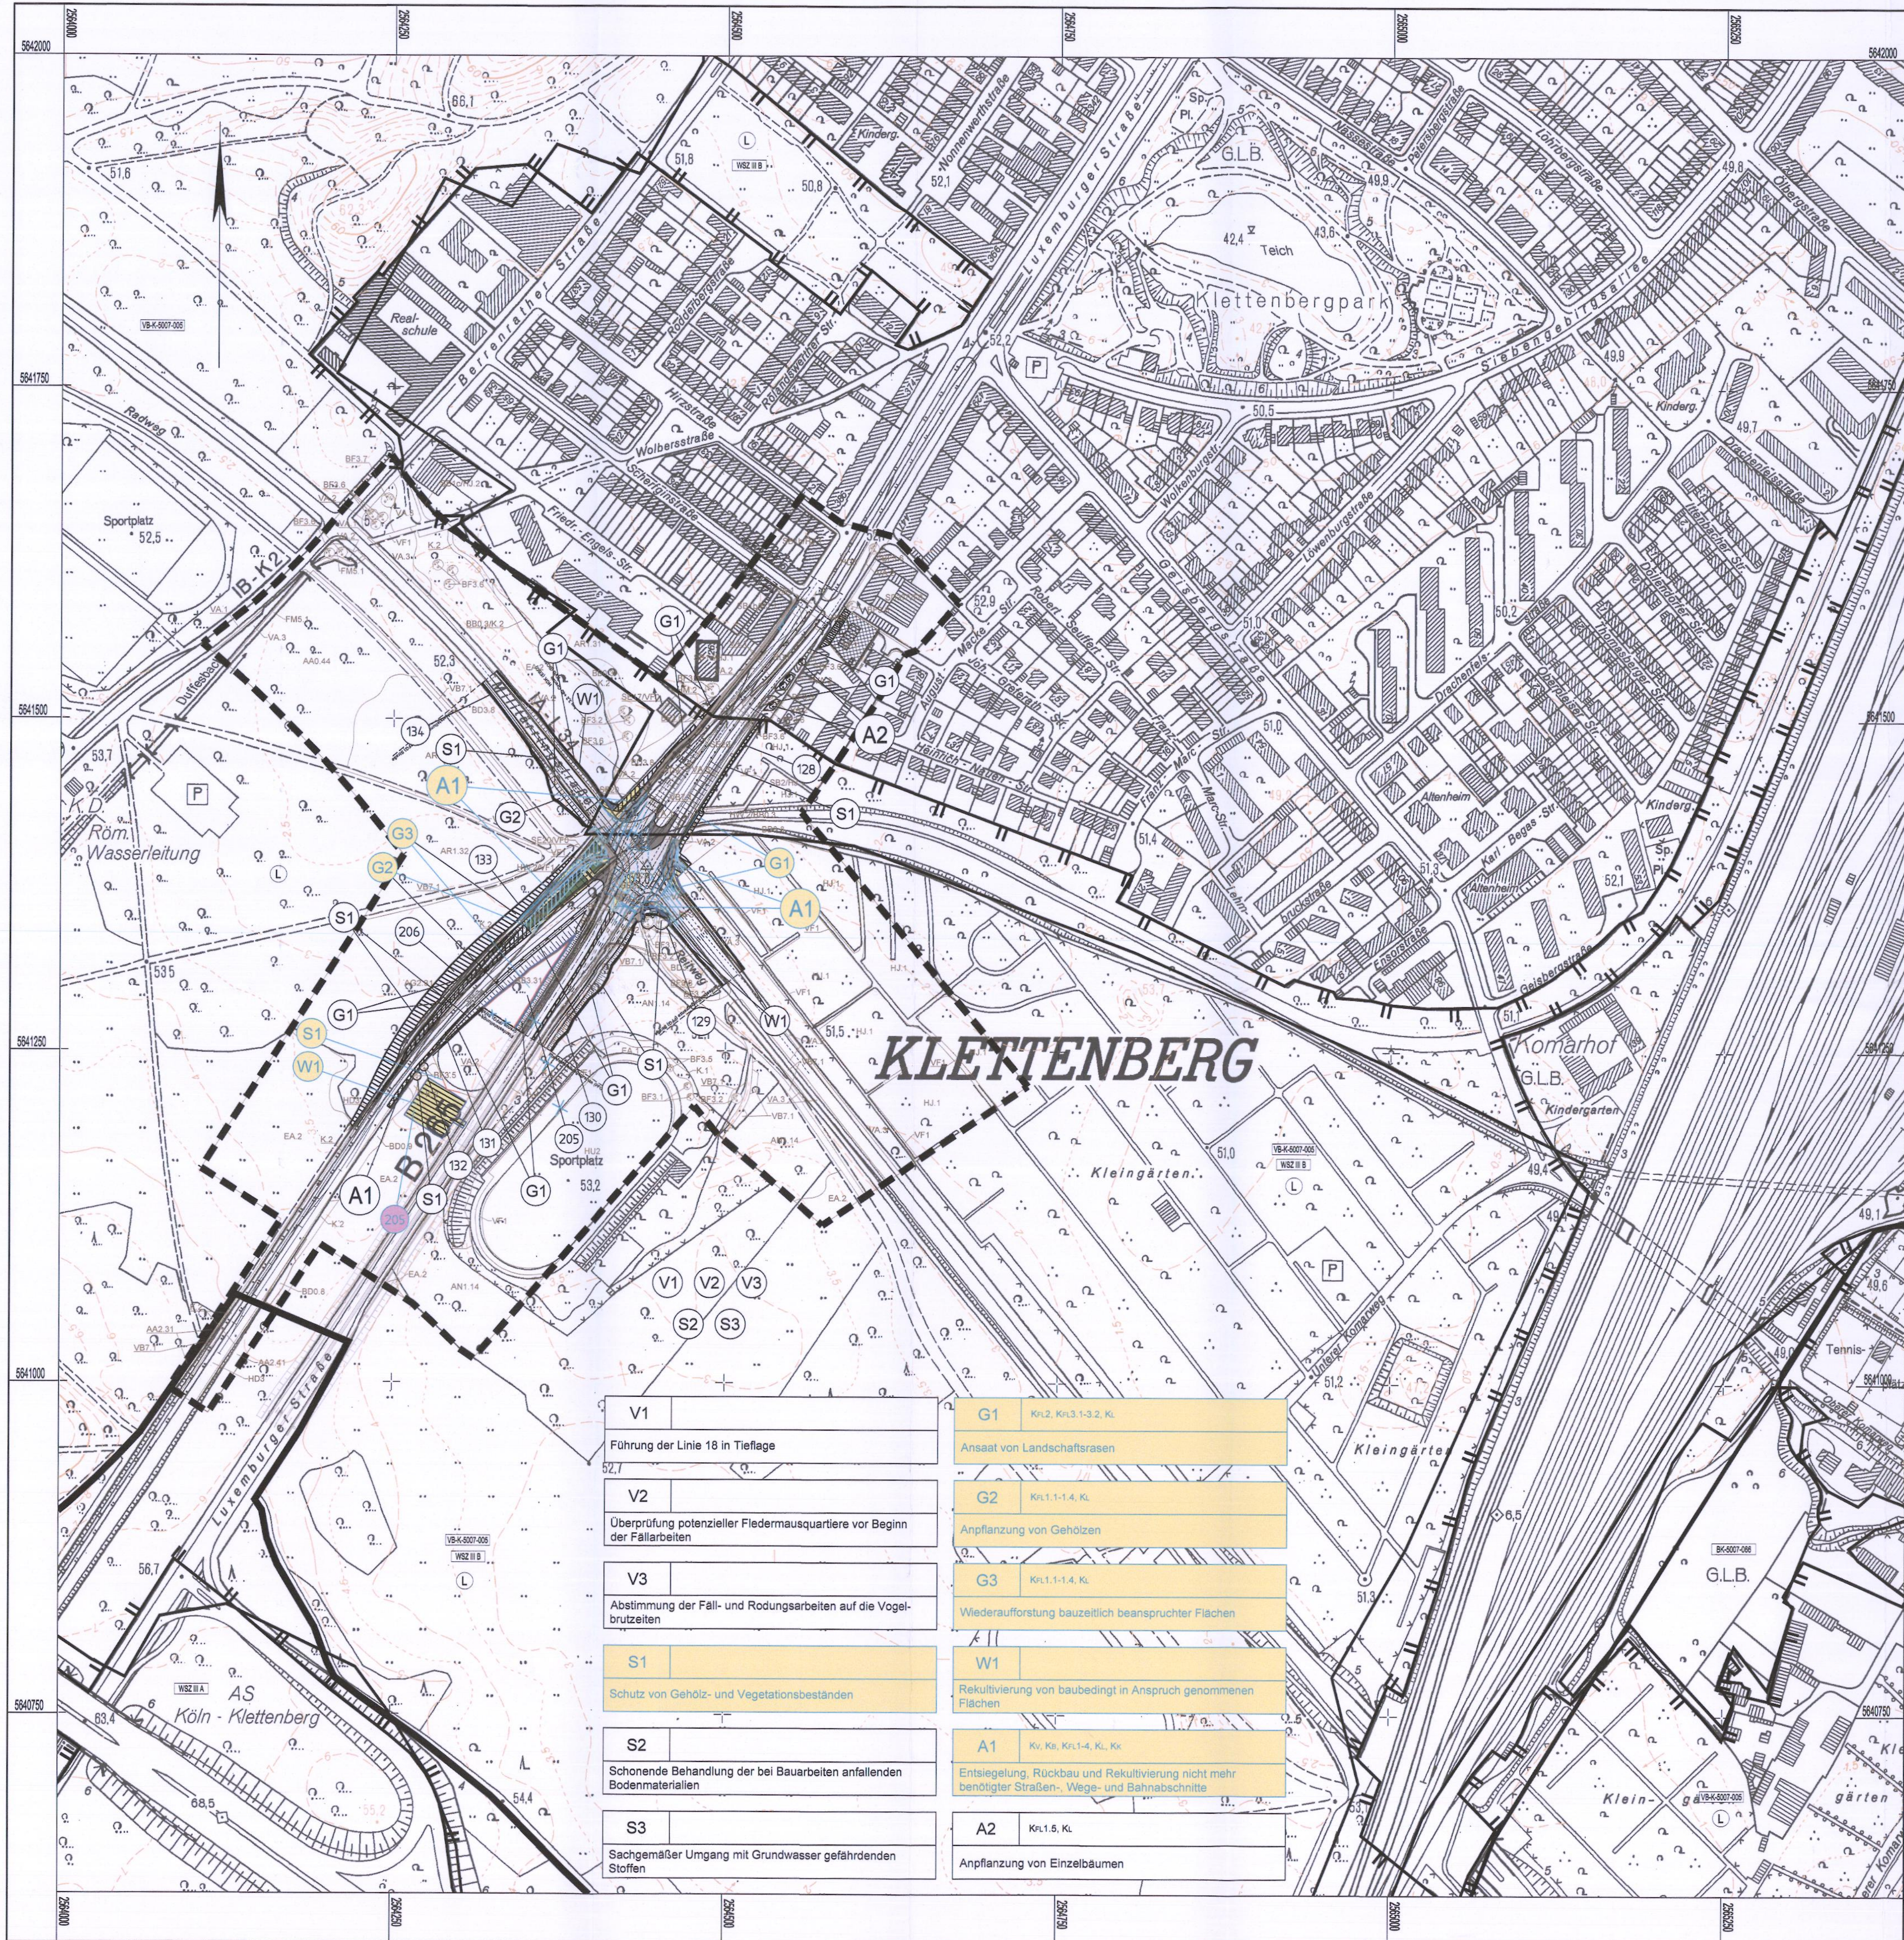

V1	Kr.2, Kr.3, 1-3, 2, Kl.
Führung der Linie 18 in Tieflage	Ansaat von Landschaftsrasen
V2	Kr.1, 1-1, 4, Kl.
Überprüfung potenzieller Fledermausquartiere vor Beginn der Fällarbeiten	Anpflanzung von Gehölzen
V3	Kr.1, 1-1, 4, Kl.
Abstimmung der Fäll- und Rodungsarbeiten auf die Vogelbrutzeiten	Wiederaufforstung bauteilzeitlich beanspruchter Flächen
S1	Kv, Kb, Kr.1-4, Kl, Kk
Schutz von Gehölz- und Vegetationsbeständen	Rekultivierung von baubedingt in Anspruch genommenen Flächen
S2	Kr.1, 5, Kl.
Schonende Behandlung der bei Bauarbeiten anfallenden Bodenmaterialien	Anpflanzung von Einzelbäumen
S3	
Sachgemäßer Umgang mit Grundwasser gefährdenden Stoffen	

Auslegungsvermerk der Gemeinde
(Anhörungsverfahren § 73 Abs. 3 Satz 1 VwVfG)

Der Plan hat satzungsgemäß ausgelegen in der Zeit vom bis in der Gemeinde

Zeit und Ort der Auslegung sind vorher ortsüblich bekanntgegeben worden.


Datum, Siegel, Unterschrift

Auslegungsvermerk der Gemeinde
(Planfeststellungsbeschluss § 74 Abs. 4 VwVfG)

Planfeststellungsbeschluss und Ausfertigung des festgestellten Planes haben satzungsgemäß ausgelegen in der Zeit vom bis in der Gemeinde

Zeit und Ort der Auslegung sind vorher ortsüblich bekanntgegeben worden.

Datum, Siegel, Unterschrift

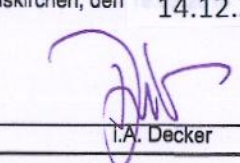1.	07/2019	Deckblatt 1: Verlegung Arbeitsfläche, Ergänzung Radweg Rampe	Czenkusch		
Index	Datum	Inhalt der Änderung	Bearbeitet	Geprüft	
COCHET CONSULT Planungsgesellschaft Umwelt, Stadt und Verkehr Luisenstraße 110 Tel. 0228 / 94 33 0 0 Fax 0228 / 94 33 0 33 www.cochet-consult.de			Bearbeitet	Datum	Name
			Gezeichnet	05/2016	C. Wallossek
			Geprüft	05/2016	G. Wallossek
 Der Leiter der Regionalniederlassung Viller-Eifel Euskirchen, den 14.12.2020  J. Decker			 Landesbetrieb Straßenbau Nordrhein-Westfalen Regionalniederlassung Viller-Eifel		
 Köln Verkehrs-Betriebe AG Schweizerstraße 38 50933 Köln			Datum, Unterschrift		
 Häfen und Güterverkehr Köln Aktiengesellschaft			Datum, Unterschrift		
N 14 Fahrweg-/Anlagenplanung Maßstab 1:2500 B. Sander H. K. I. Betriebsleiter-EIU Projektleiter 05.01.2021 Datum 5.1.2011 Datum			Vorstand I Vorstand II		
Genehmigungsplanung Deckblatt 1 Aufhebung Bahnübergang Linie 18 und Ausbau Knoten L 34 / B 265					
Planart: Übersichtsplanlageplan Maßnahmen			Unterlage: 14.05 Blatt Nr.: 1		