


Mit Genehmigung des LVA und Landesbetrieb Straßenbau
Nordrhein-Westfalen, 10.05.2016, Nr. 5800 18 182.1

Übersichtsplan aus topographischer Karte
Maßstab 1 : 50.000

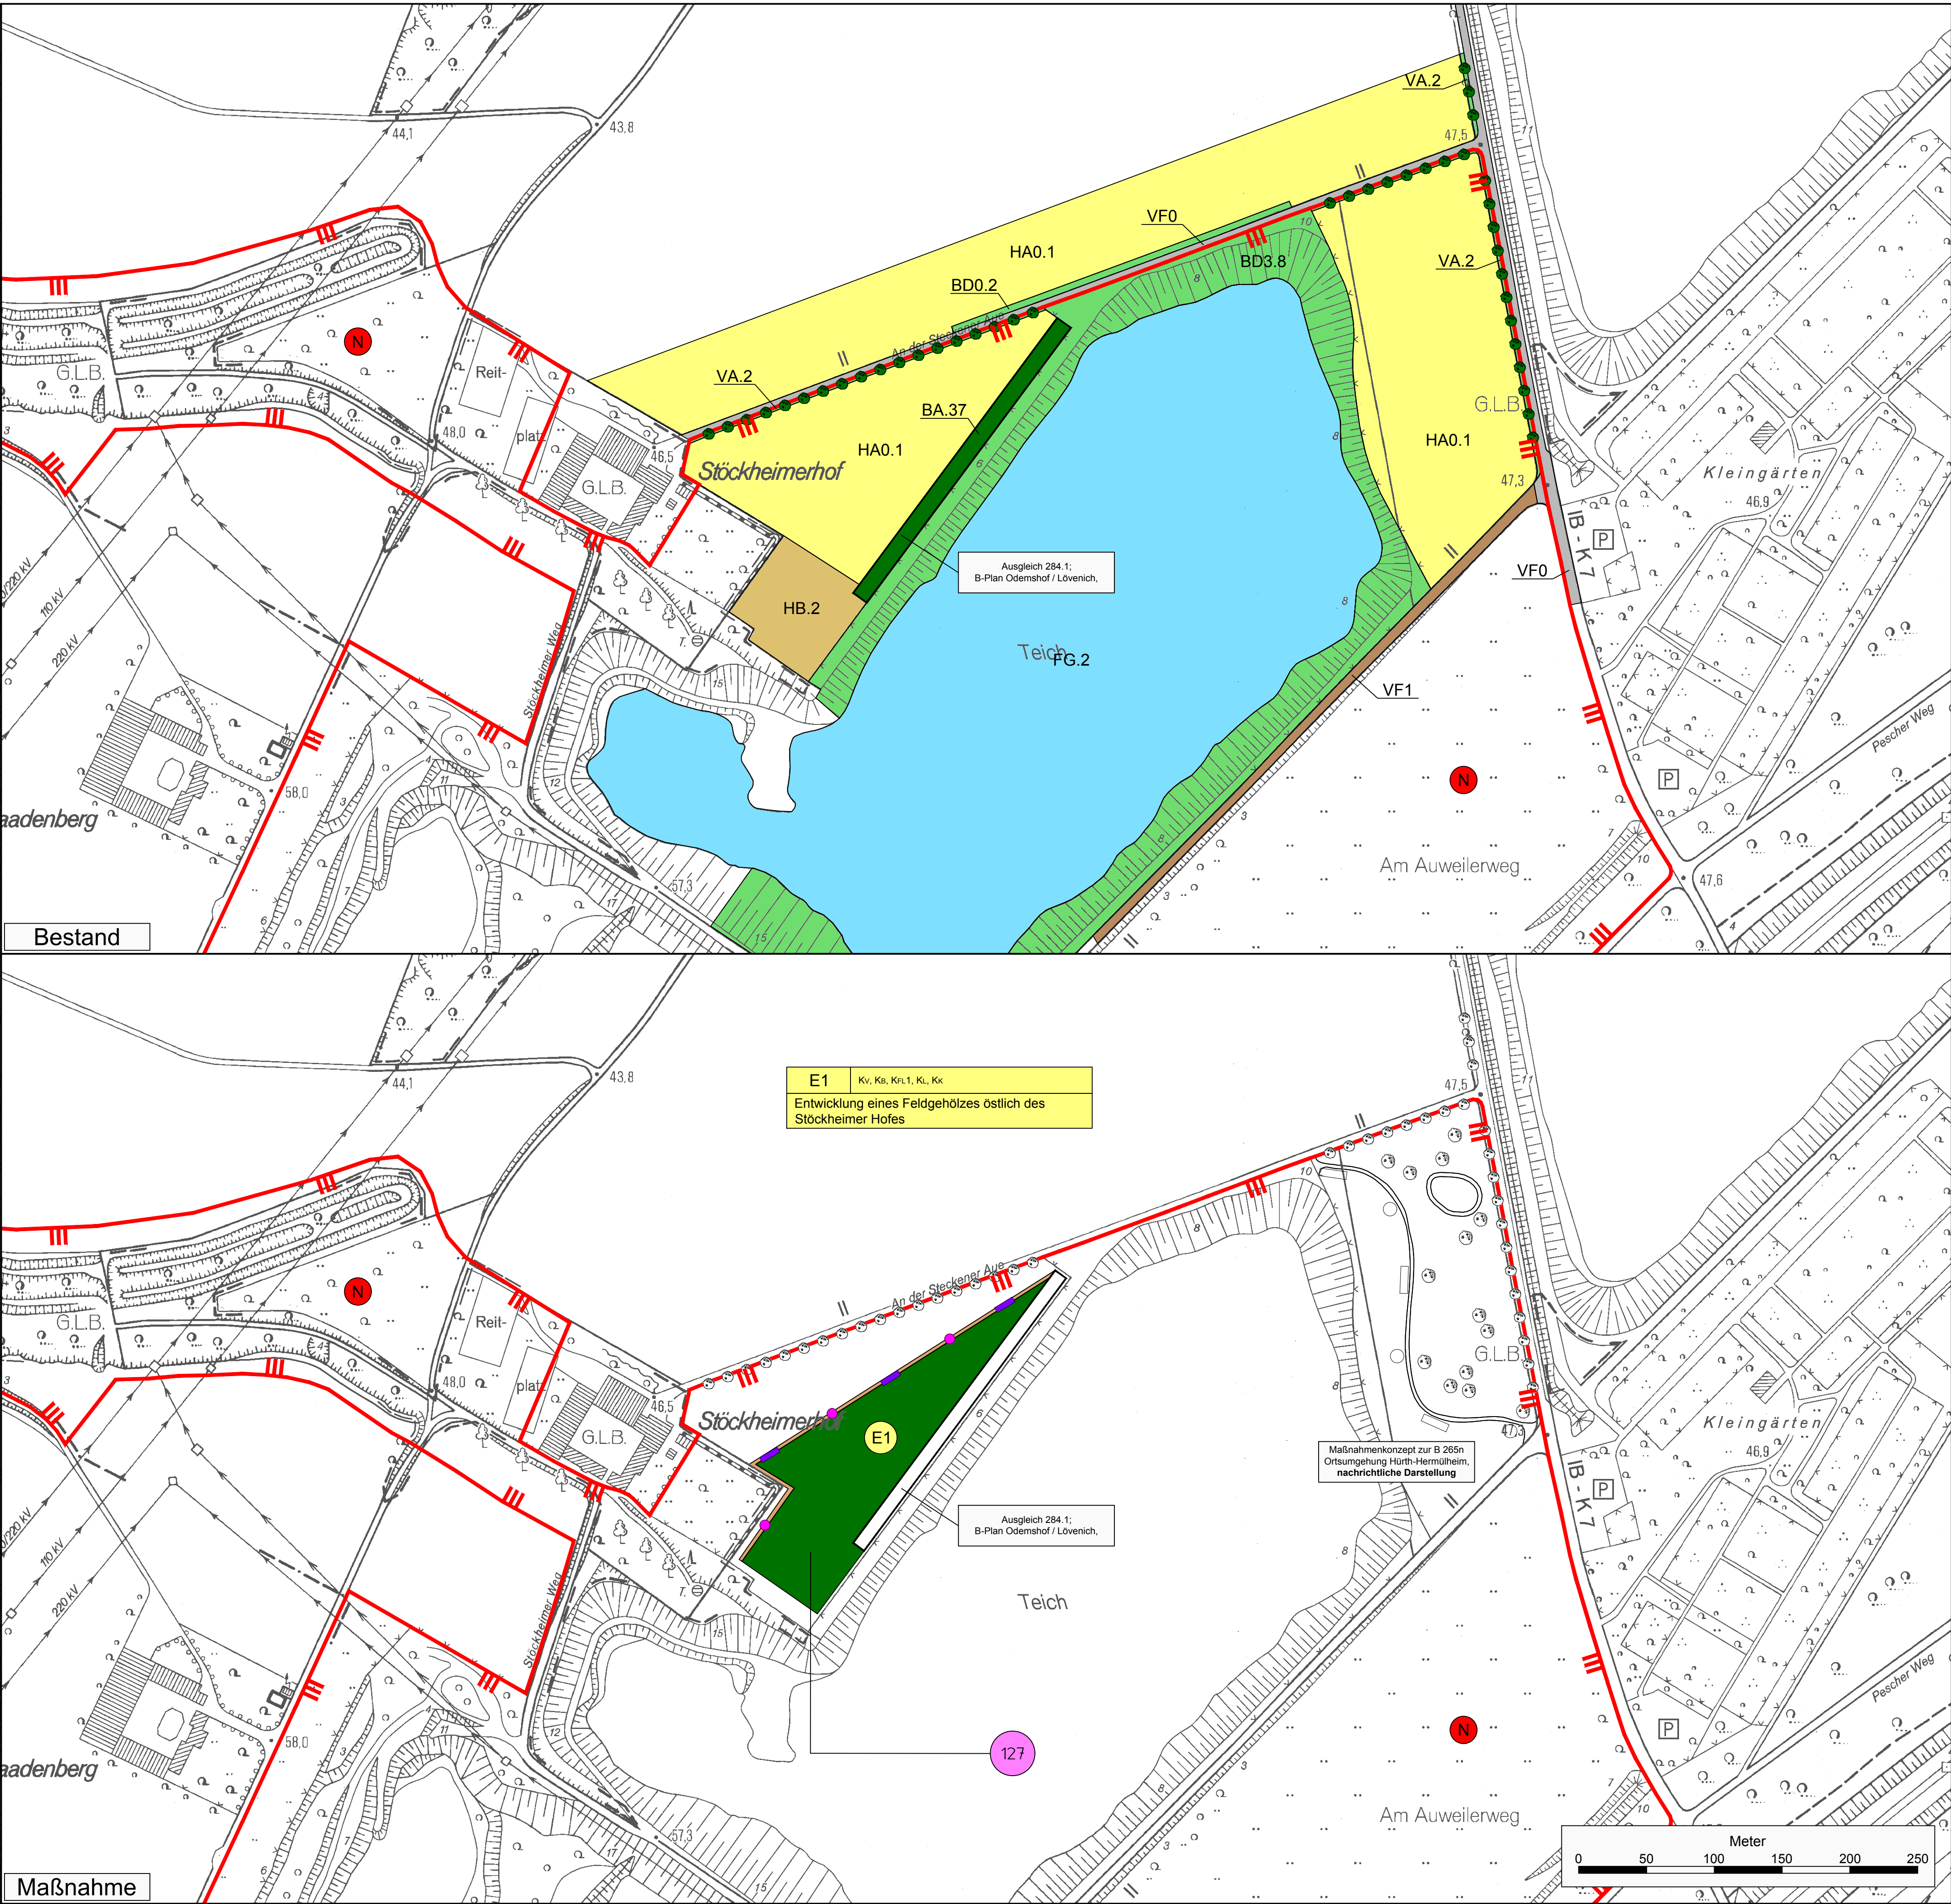

Legende

Bestand

- BA.37 BA.100,ba3-5,m Feldgehölz, mit lebensraumtypischen Baumartenanteilen 90 - 100%, Jungwuchs - Slangenholz, Strukturen lebensraumtypischer Baumarten mittel bis schlecht ausgeprägt
- BD0.2 BD0.50,kb Hecke, mit lebensraumtypischen Gehölzen < 50%, einreihig, kein regelmäßiger Formschnitt
- BD3.8 BD3.100,ba1-2 Gehölzstreifen mit lebensraumtypischen Gehölzen > 70 %, geringes - mittleres Baumholz
- BF3.6 BF3.90,ba1-2 Einzelbaum, lebensraumtypisch, geringes - mittleres Baumholz
- FG.2 FG.wb6 Abgrabungsgewässer, bedingt naturfern
- HA0.1 HA0.ad Acker, intensiv, Wildkrautarten weitgehend fehlend
- HB.2 HB.ed2 Ackerwildkrautbrache auf nährstoffreichen Böden
- VA.2 VA.mr4 Straßenbegleitgrün, Straßenböschungen ohne Gehölzbestand
- VF0 Versiegelte Flächen (Straßen, Wege, Plätze)
- VF1 Teilversiegelte Flächen (Schotterwege und -flächen, wassergebundene Decke, etc.)

Schutzgebiet

Naturschutzgebiet
"Baadenberger Senke, Stockheimer See und Große Laache"

Maßnahmen

- Krautstreifen
- Feldgehölz
- Totholzhaufen
- Steinhaufen
- Lfd.-Nr. im Bauwerksverzeichnis

Übersichtsplan

- Standort Ersatzmaßnahmen
- Planungsraum Linie 18, B 265, L 34

Auslegungsvermerk der Gemeinde

(Antragsverfahren § 73 Abs. 3 Satz 1 VwVfG)

Der Plan hat satzungsgemäß auslegen in der Zeit vom bis in der Gemeinde Zeit und Ort der Auslegung sind vorher ortsüblich bekanntgegeben worden.

Datum, Siegel, Unterschrift

Auslegungsvermerk der Gemeinde

(Planfeststellungsbeschluss § 74 Abs. 4 VwVfG)

Planfeststellungsbeschluss und Ausfertigung des festgestellten Planes haben satzungsgemäß auslegen in der Zeit vom bis in der Gemeinde Zeit und Ort der Auslegung sind vorher ortsüblich bekanntgegeben worden.

Datum, Siegel, Unterschrift

Index	Datum	Inhalt der Änderung	Bearbeitet	Geprüft
1	05/2016	Planfeststellungsbeschluss Umwelt, Stadt und Verkehr	C. Wallossek	C. Wallossek
2	05/2016	Planfeststellungsbeschluss Umwelt, Stadt und Verkehr	C. Wallossek	C. Wallossek

COCHET CONSULT
Planungsgesellschaft Umwelt, Stadt und Verkehr
Luisenstraße 110
53129 Bonn
Tel. 0228 / 94 33 0-0
Fax 0228 / 94 33 0-33
www.cochet-consult.de

Der Leiter der Regionaldirektionsstelle Vito-Eifel
Euskirchen, den 19.05.2016

gez. Decker
T.A. Decker

KVB
Kölner Verkehrs-Betriebe AG
Schützenwallstraße 38
50623 Köln

HGF
Hilfen und Güterverkehr Köln
Aktiengesellschaft

01.06.2016
Datum

gez. Leonhardt
Vorstand

gez. Birlin
Vorstand

N 14 Fahrweg-/
Anlagenplanung
Maßstab 1:2500

gez. Klein
Betriebsleiter-EU-

gez. Kalb
Projektleiter

27.05.2016
Datum

23.05.2016
Datum

Genehmigungsplanung

Aufhebung Bahnübergang Linie 18
und Ausbau Knoten L 34 / B 265

Planart: Lageplan Ersatzmaßnahme

Unterlage: 14,08

Blatt Nr.: 4