


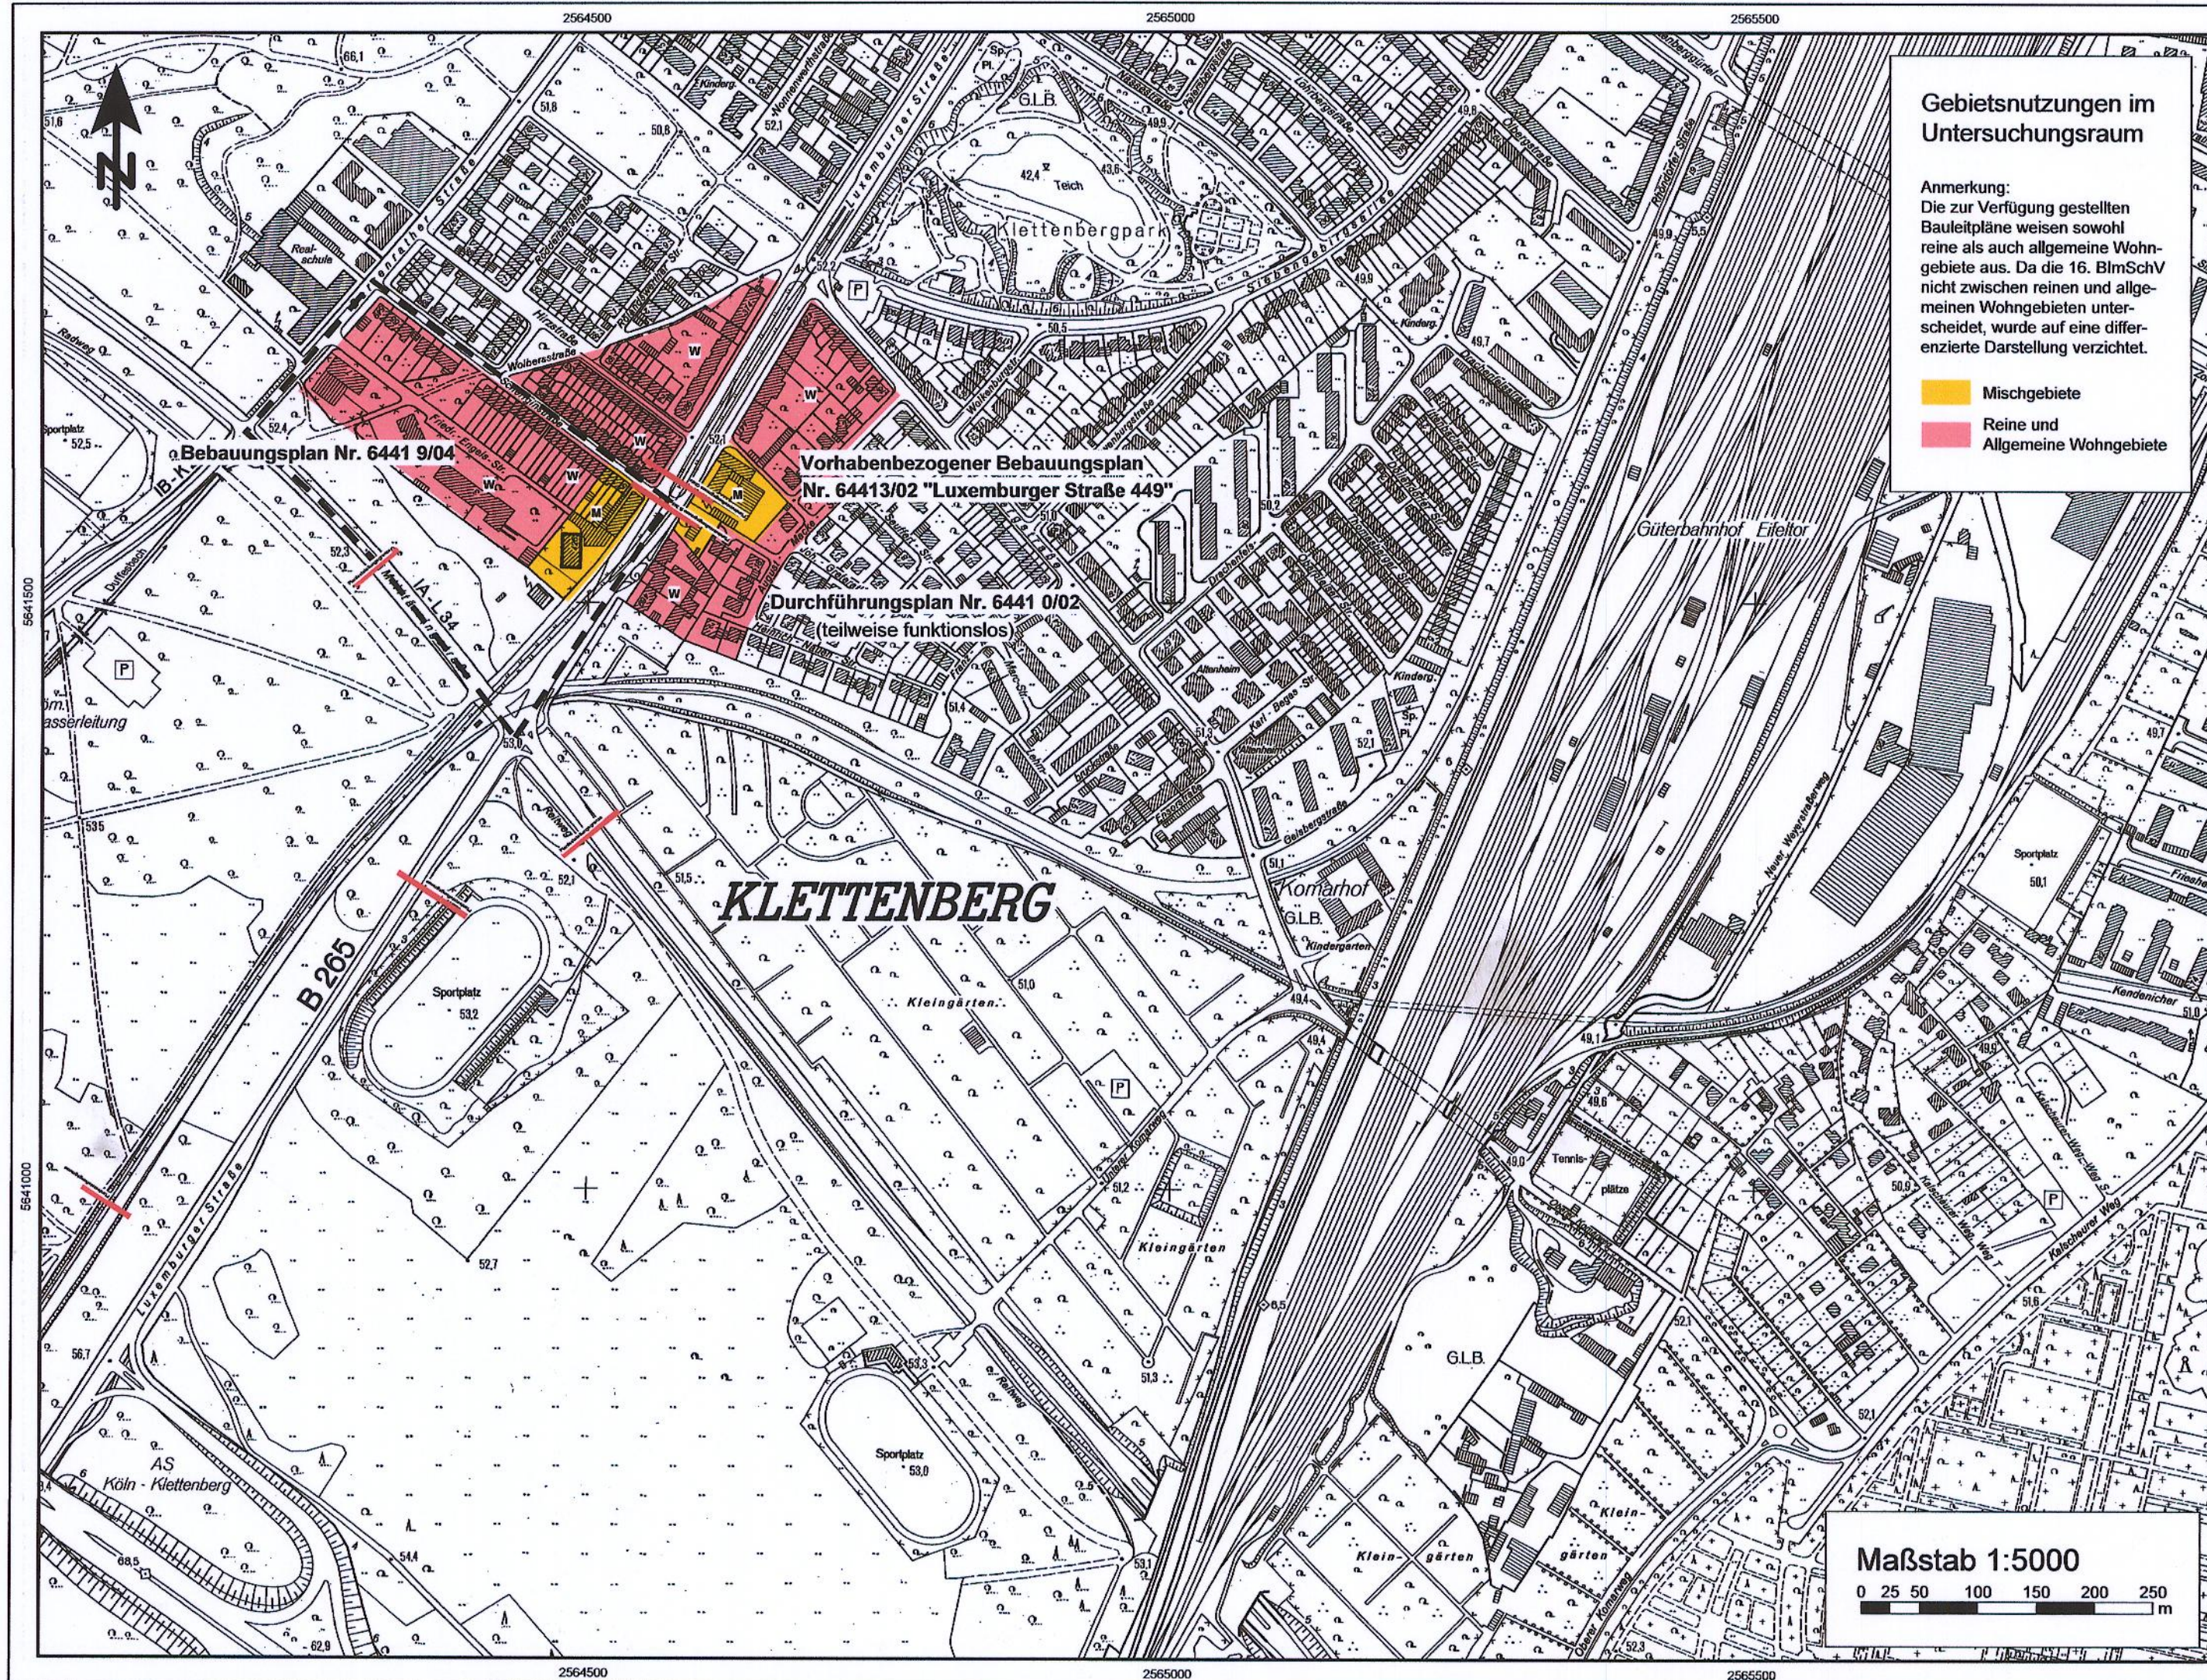

Auslegungsvermerk der Gemeinde

(Anhörungsverfahren § 73 Abs. 3 Satz 1 VwVfG)

Der Plan hat satzungsgemäß ausgelegen in der Zeit
vom
bis
in der Gemeinde

Zeit und Ort der Auslegung sind vorher ortsüblich
bekanntgegeben worden.

Datum, Siegel, Unterschrift

Auslegungsvermerk der Gemeinde

(Planfeststellungsbeschluss § 74 Abs. 4 VwVfG)

Planfeststellungsbeschluss und Ausfertigung des
festgestellten Planes haben satzungsgemäß
ausgelegt in der Zeit

vom
bis
in der Gemeinde

Zeit und Ort der Auslegung sind vorher ortsüblich
bekanntgegeben worden.

Datum, Siegel, Unterschrift

Index Datum Inhalt der Änderung

Bearbeitet Geprüft

IBK

SCHALLIMMISSIONSSCHUTZ
Beratung - Messung - Planung - Bauleitung - Gutachten

Feldstraße 85
52477 Alsdorf-Hoengen

Tel.: 02404 - 55 65 52
Fax: 02404 - 55 65 49
mail@ibk-schallimmissionsschutz.de
www.ibk-schallimmissionsschutz.de www.ibk-schall.de

Schalltechnische Untersuchung
Nr. SNRWEU/44/18/VL/037
nach 16. BImSchV / RLS-90 / Schall 03

Übersicht, Lage im Stadtgebiet
Vorgabe Gebietsnutzungen

Dipl.-Ing. S. Kadansky-Sommer

Der Leiter der Regionalniederlassung Ville-Eifel
Euskirchen, den 14.12.2020



[Signature]
L.A. Decker

Straßen.NRW.
Landesbetrieb Straßenbau Nordrhein-Westfalen
Regionalniederlassung Ville-Eifel



Kölner Verkehrs-Betriebe AG
Scheidtweilerstraße 38
50933 Köln

Datum, Unterschrift

Datum, Unterschrift



Häfen und Güterverkehr Köln
Aktiengesellschaft

M. 1. 2021
Datum

Vorstand I

Vorstand II

**N 14 Fahrweg-/
Anlagenplanung**

Maßstab 1:5000

B. Swannick - Karl
Betriebsleiter-EIU- Projektleiter

05.01.2021
Datum

5.1.2021
Datum

**Genehmigungsplanung
Deckblatt 1**

**Aufhebung Bahnübergang Linie 18
und Ausbau Knoten L 34 / B 265**

Planart: **Übersichtslageplan D1**

Unterlage:
16.3.1 D1

Blatt Nr.: 1