
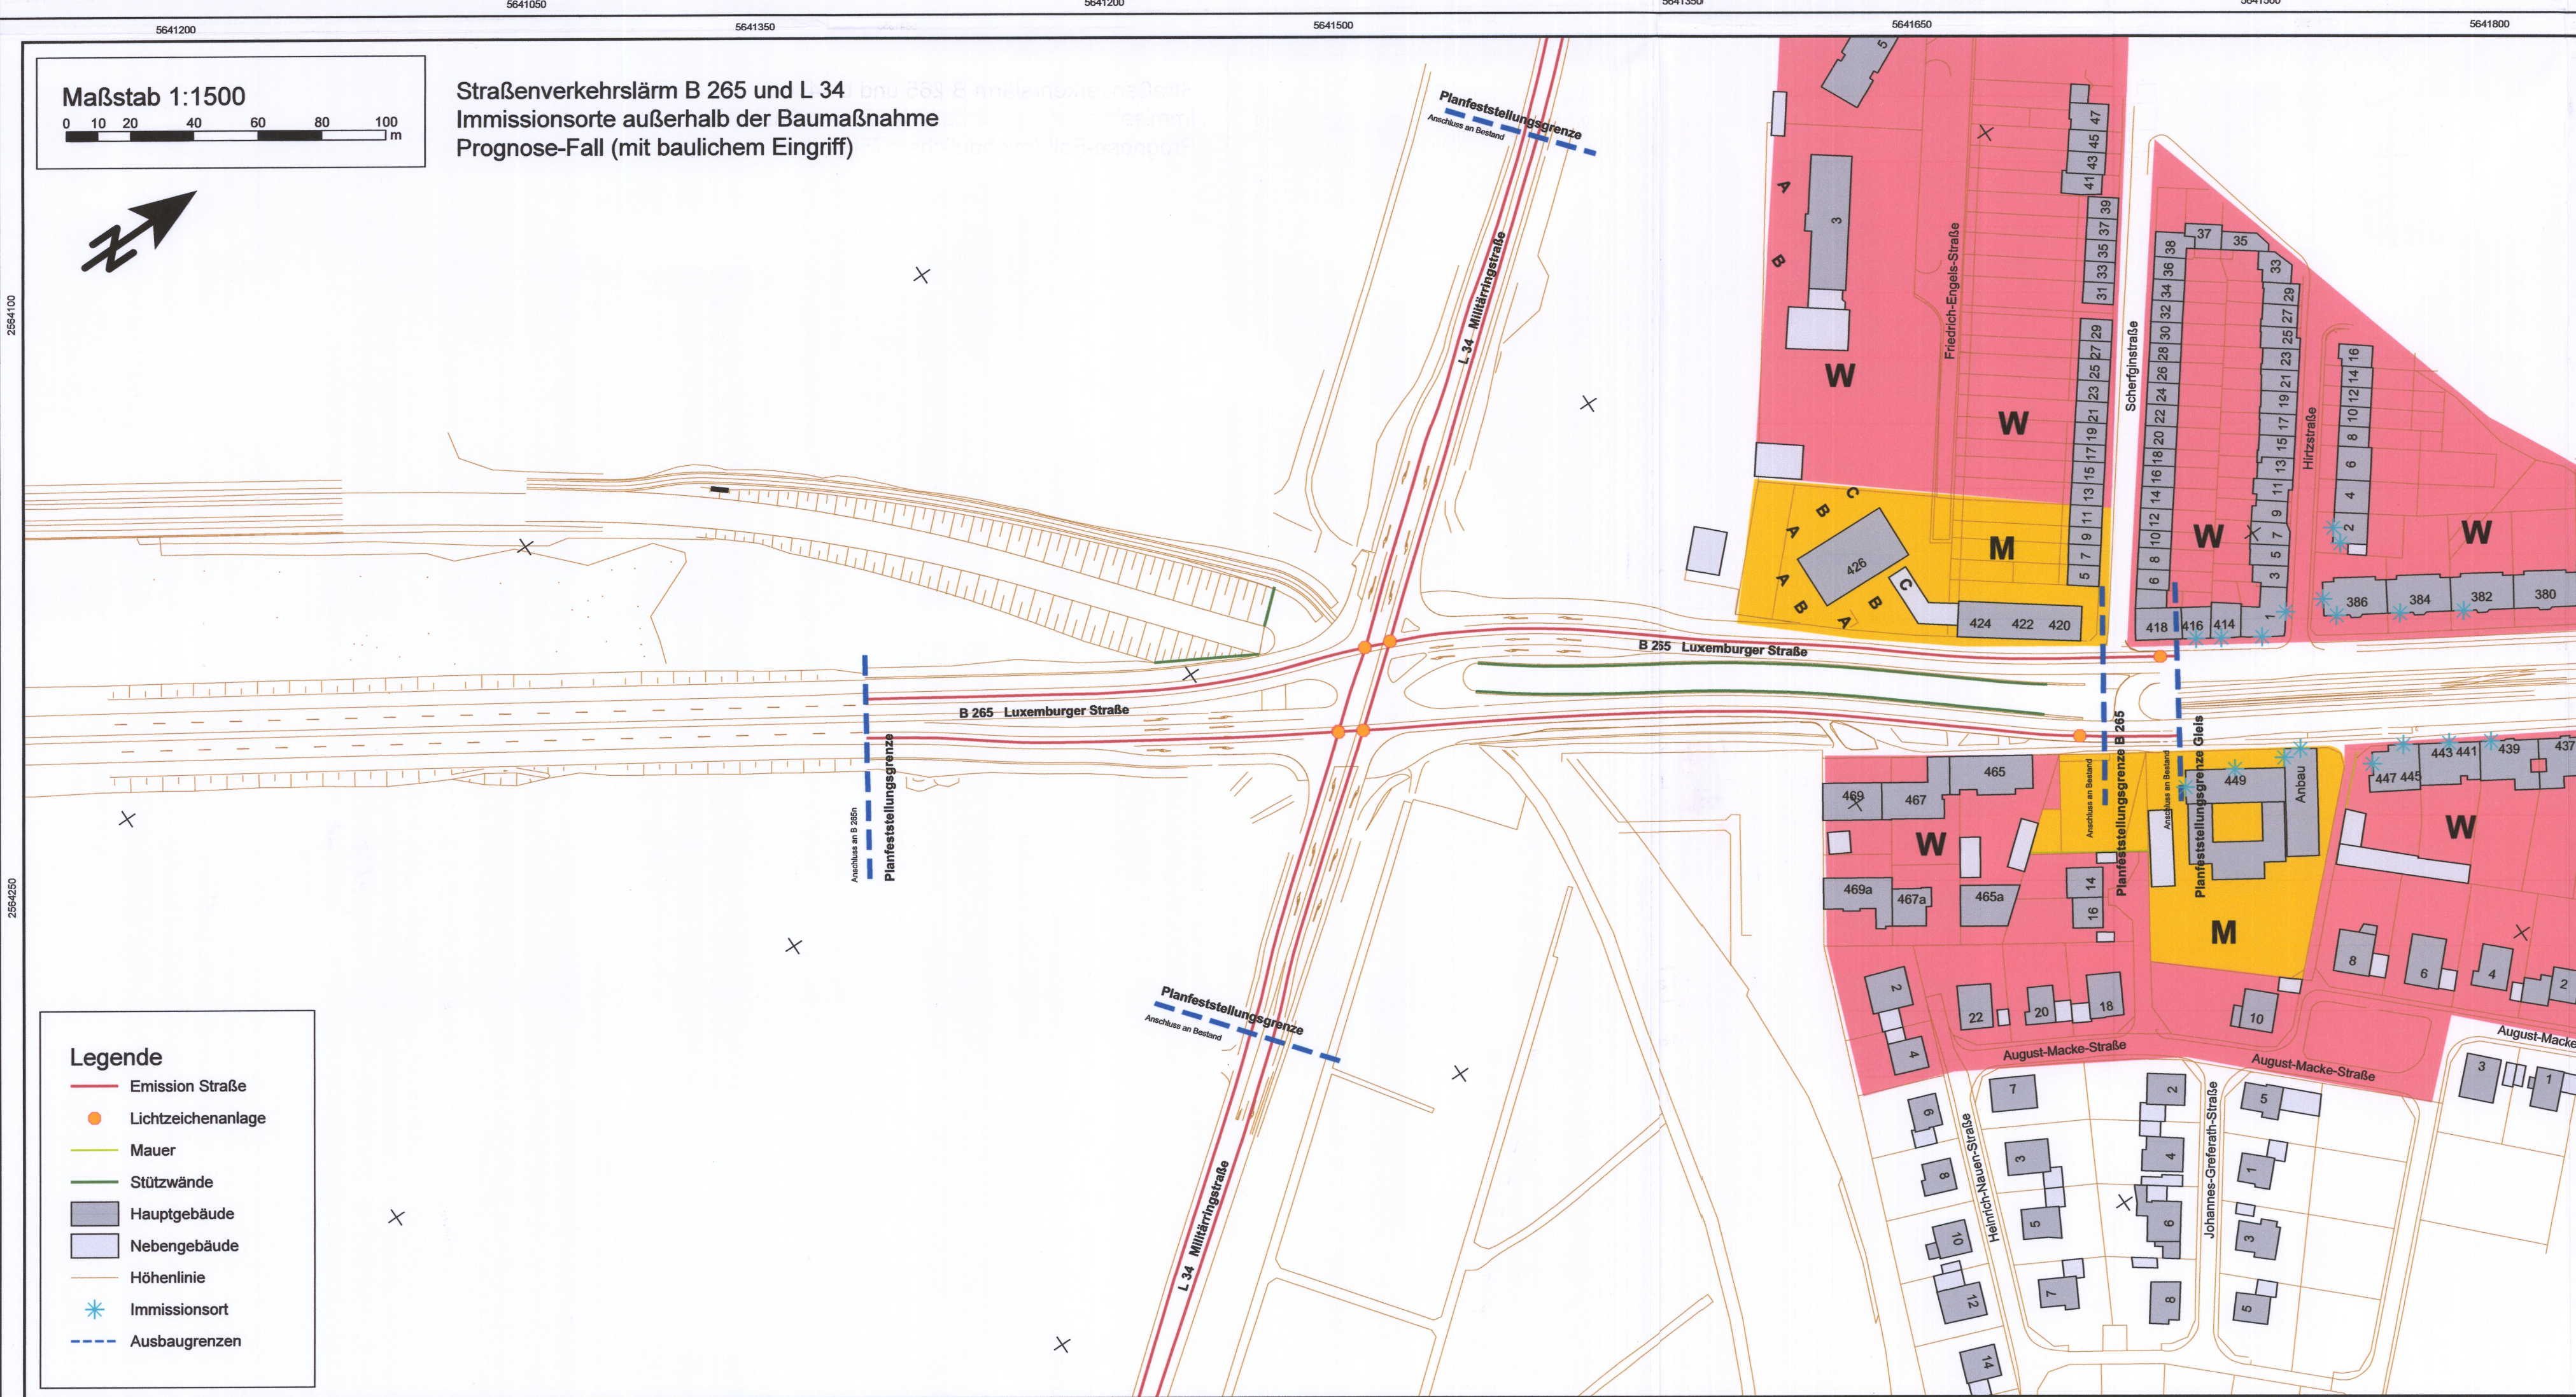


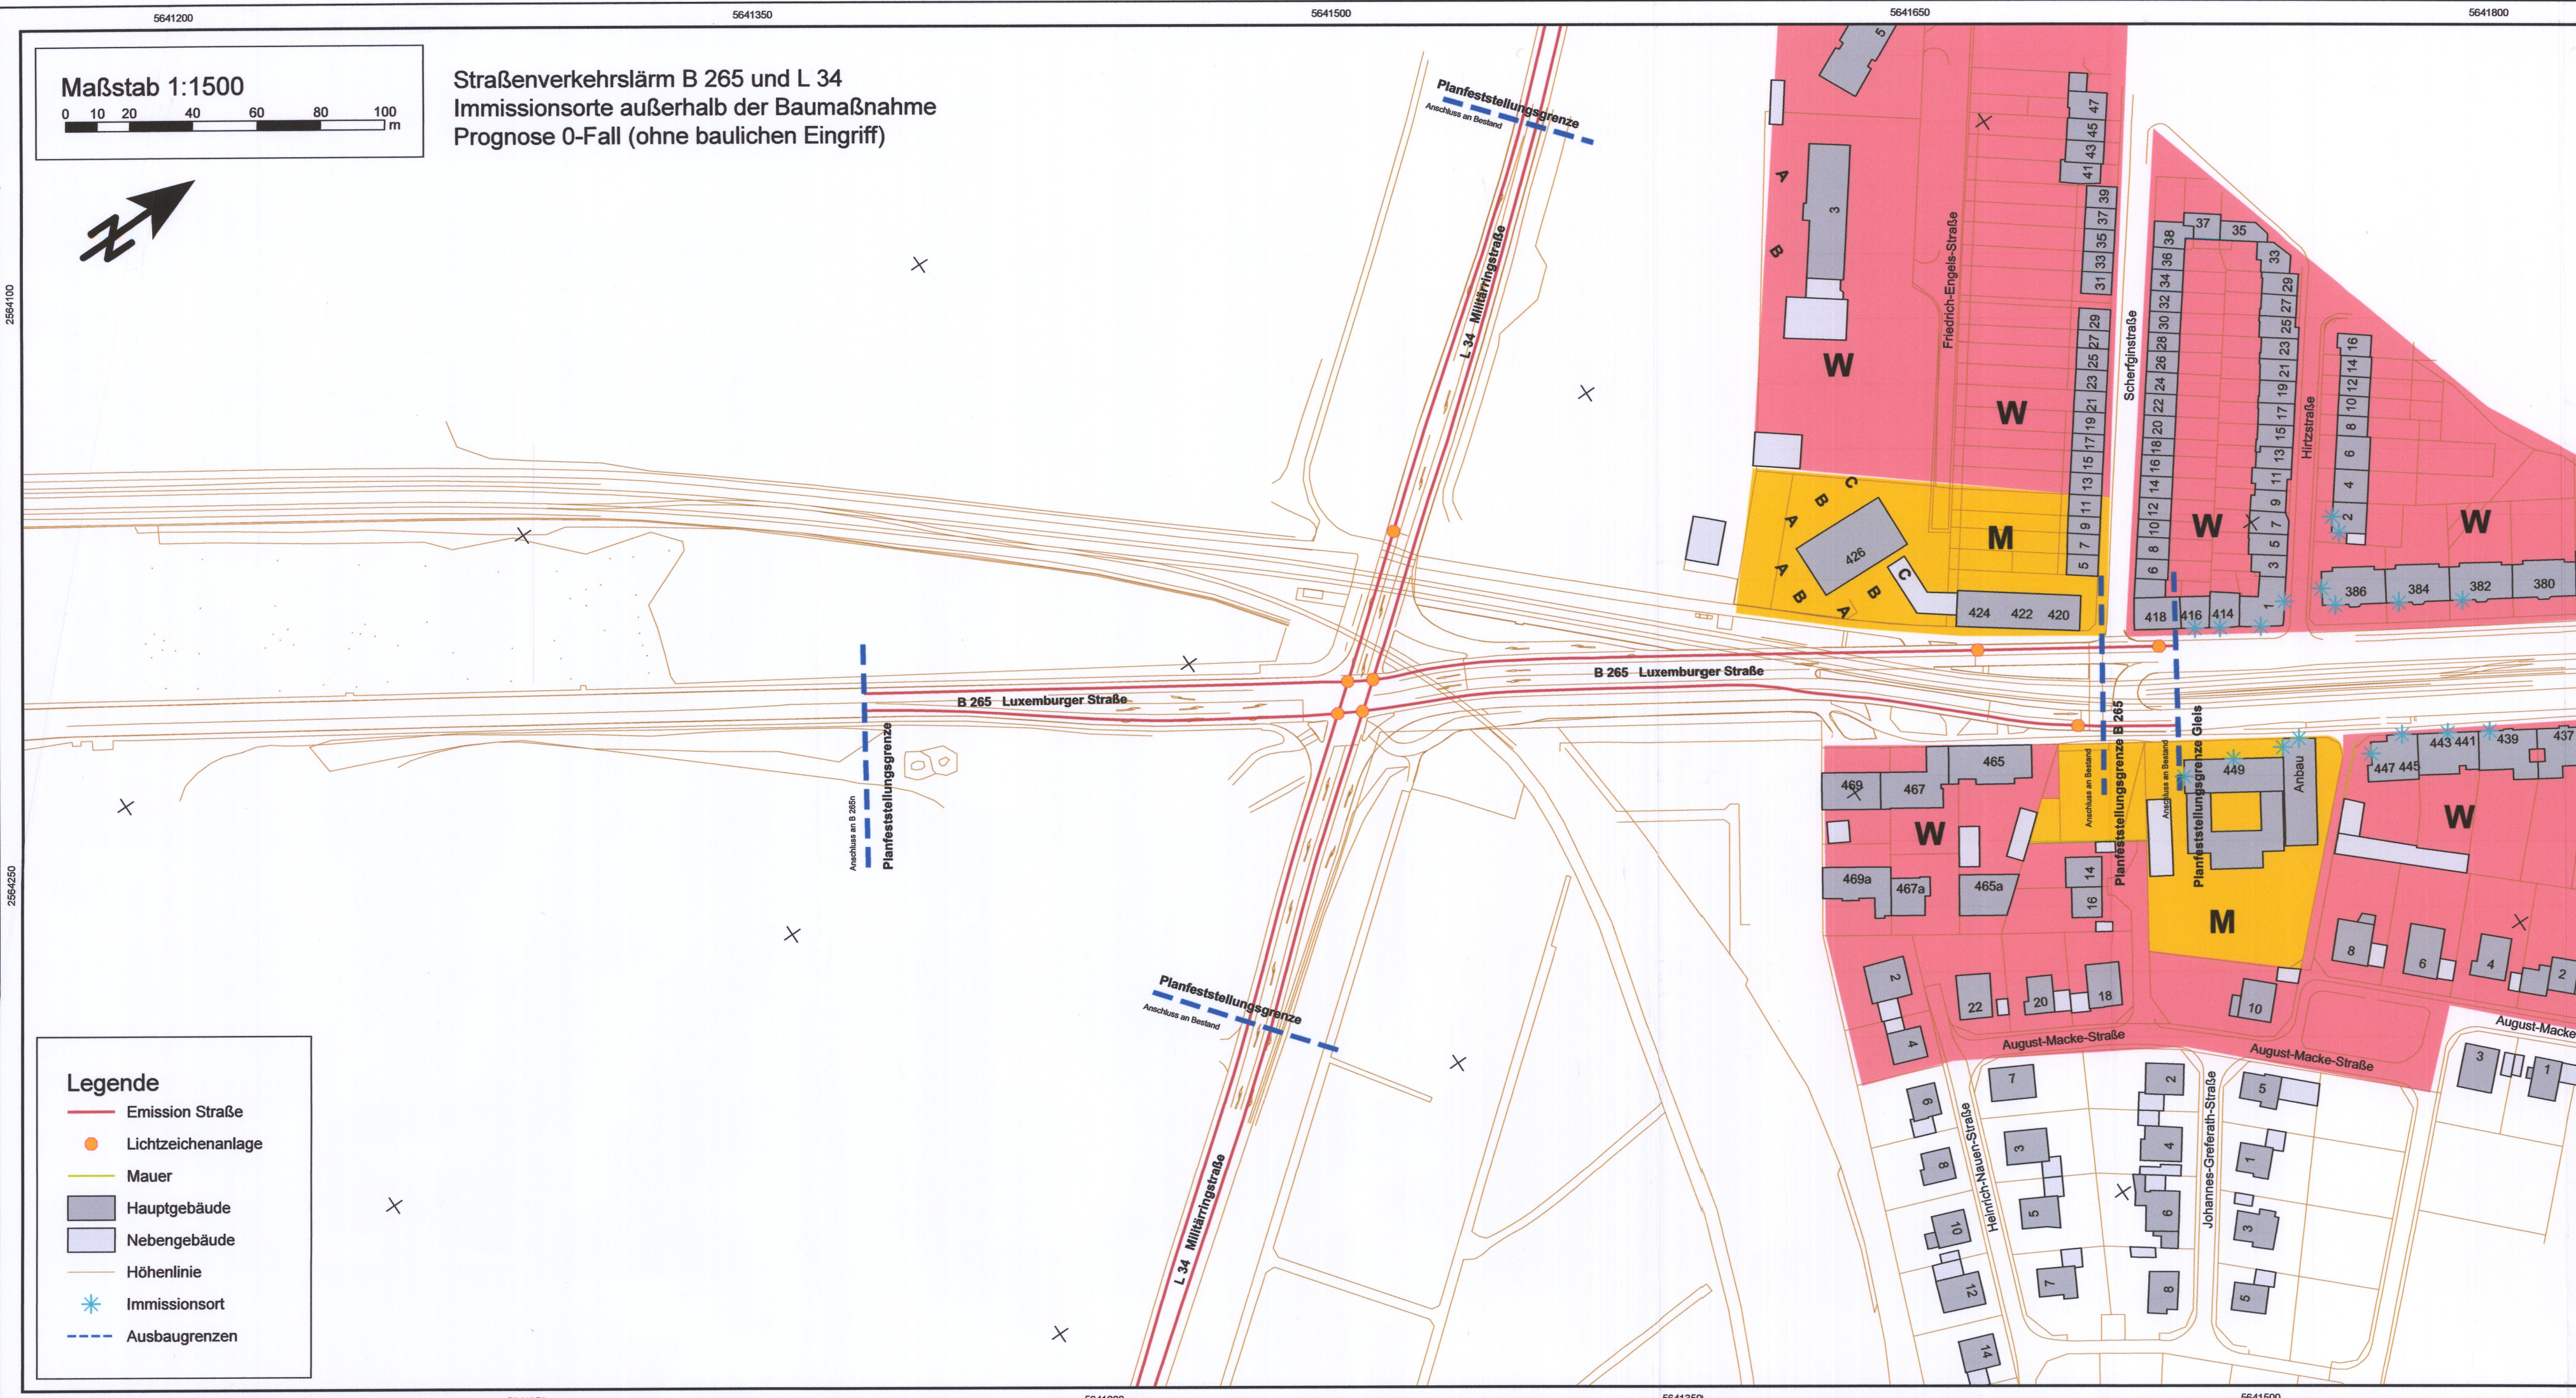

Auslegungsvermerk der Gemeinde
(Anhörungsverfahren § 73 Abs. 3 Satz 1 VwVfG)

Der Plan hat satzungsgemäß ausgelegen in der Zeit vom bis in der Gemeinde

Zeit und Ort der Auslegung sind vorher ortsüblich bekanntgegeben worden.

Datum, Siegel, Unterschrift

Auslegungsvermerk der Gemeinde
(Planfeststellungsbeschluss § 74 Abs. 4 VwVfG)

Planfeststellungsbeschluss und Ausfertigung des festgestellten Planes haben satzungsgemäß ausgelegen in der Zeit vom bis in der Gemeinde

Zeit und Ort der Auslegung sind vorher ortsüblich bekanntgegeben worden.

Datum, Siegel, Unterschrift

Index	Datum	Inhalt der Änderung	Bearbeitet	Geprüft

IBK SCHALLIMMISSIONSSCHUTZ
Beratung - Messung - Planung - Bauakustik - Gebäudetechnik
Feldstraße 85
52477 Alsdorf-Hoengen
Tel.: 02404 - 55 65 52
Fax: 02404 - 55 65 49
mailto:ibk@schallimmissionsschutz.de
www.ibk-schallimmissionsschutz.de

Schalltechnische Untersuchung
Nr. SNR/VEU/44/18/VL/037
nach 16. BImSchV / RLS-90 / Schall 03
Straßenverkehrslärm B 265 und L 34
Immissionsorte außerhalb der Baumaßnahme
Prognose 0-Fall (ohne baulichen Eingriff, oben)
Prognose-Fall (mit baulichem Eingriff, unten)

Dipl.-Ing. S. Kadinsky-Sommer

Der Leiter der Regionalniederlassung Vile-Eifel
Euskirchen, den 14.12.2020

KVB
Köln Verkehrs-Betriebe AG
Scheideweißenstraße 38
50933 Köln

HGK
Häfen und Güterverkehr Köln
Aktiengesellschaft

Datum, Unterschrift

N 14 Fahrweg-/Anlagenplanung
Maßstab 1:1500

B. Cornu
Betriebsleiter - EIL
Datum 05.01.2021

H. V. K.
Projektleiter
Datum 14.12.2020

Genehmigungsplanung
Deckblatt 1
Aufhebung Bahnübergang Linie 18
und Ausbau Knoten L 34 / B 265

Planart: Lageplan zur Berechnung D1

Unterlage: 16.3.3 D1

Blatt Nr.: 3