
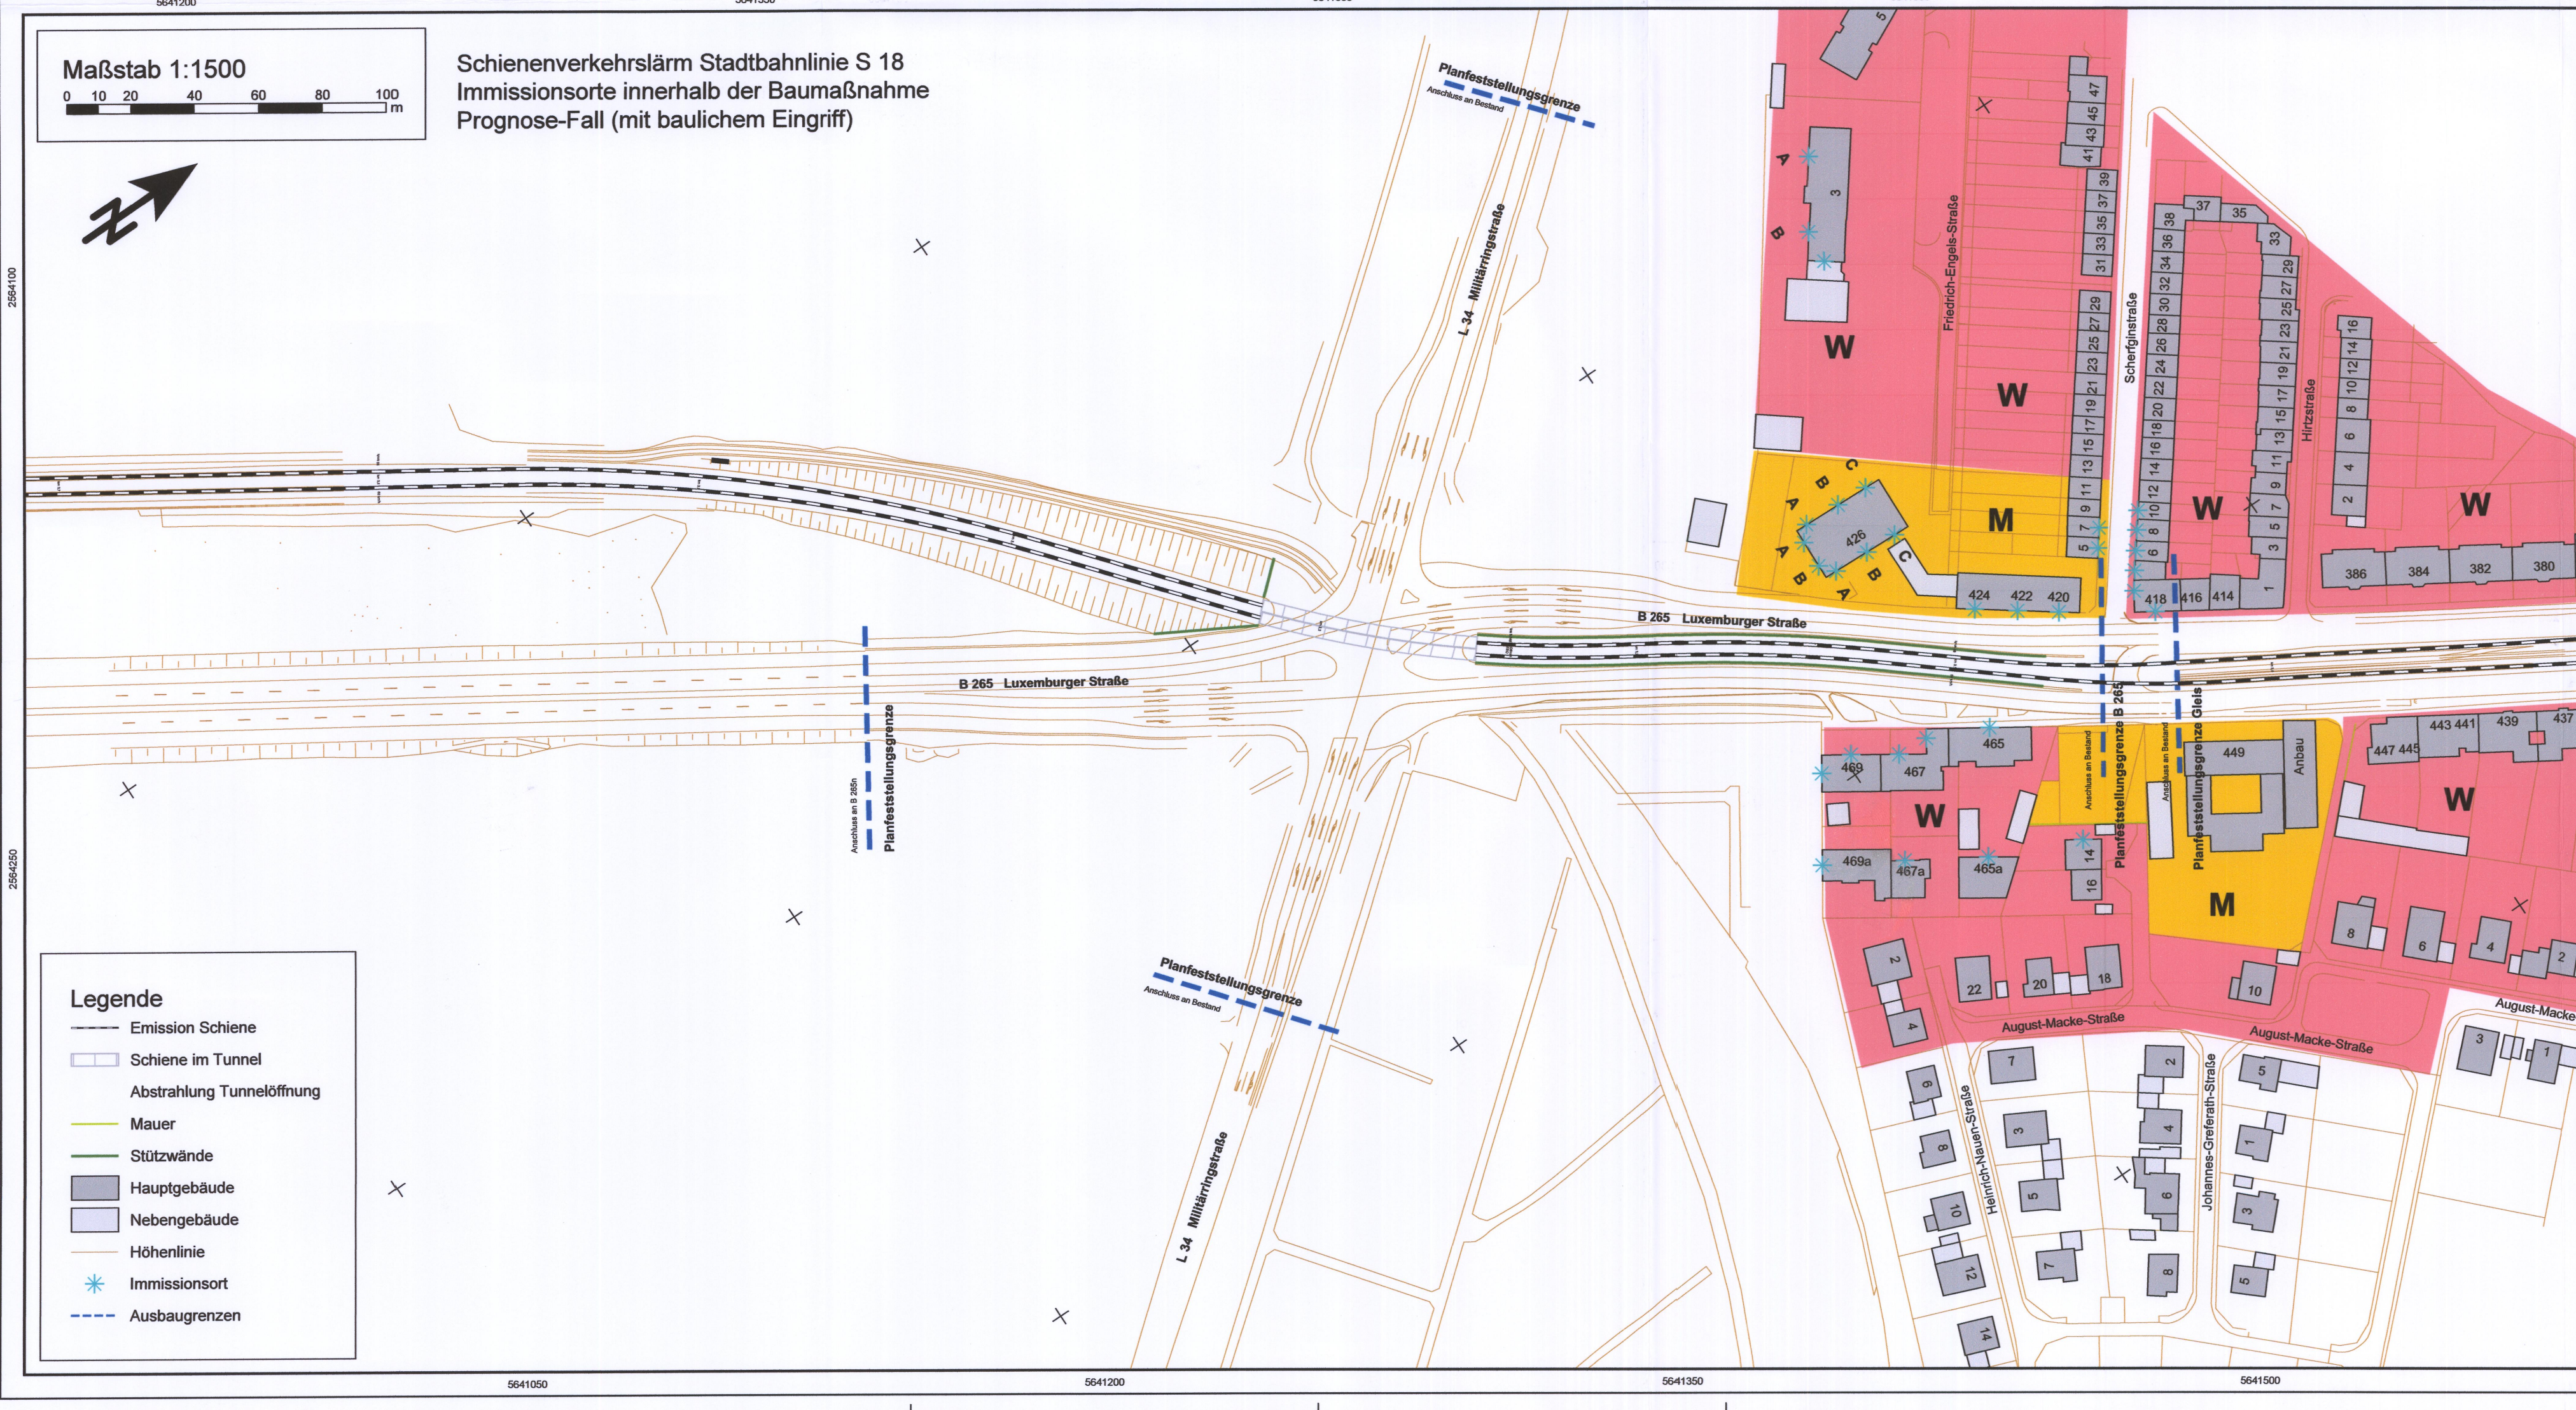


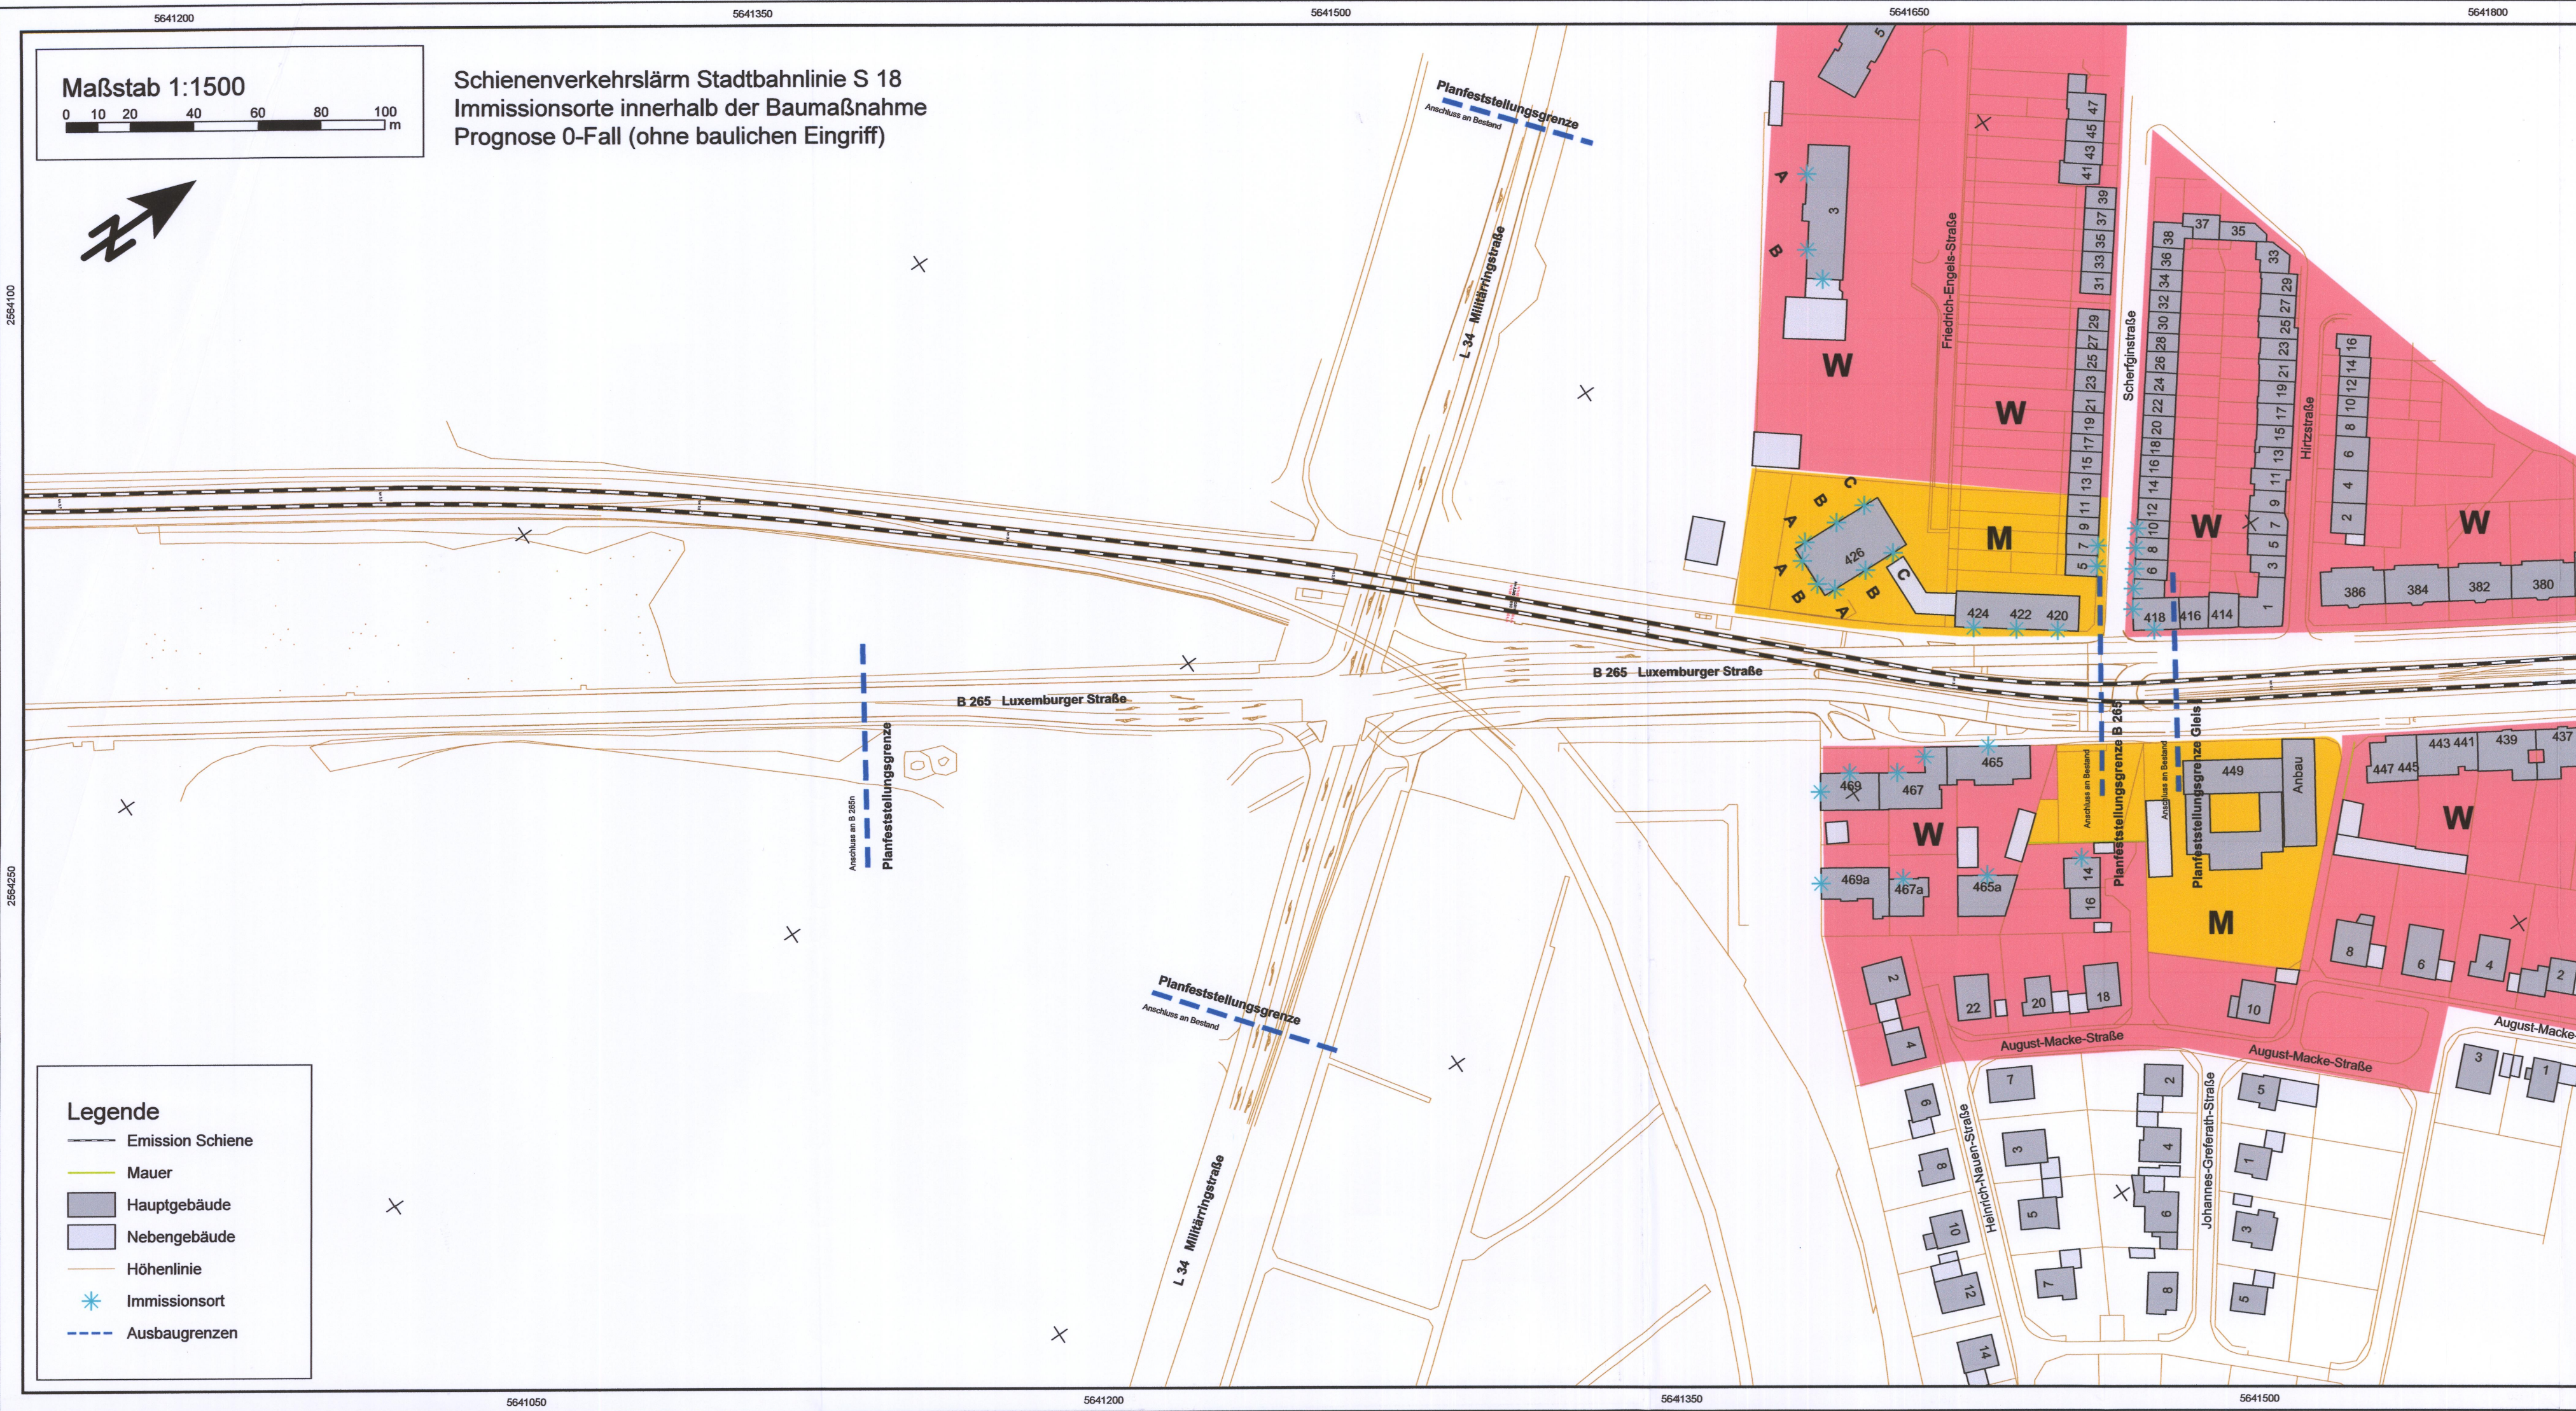

Auslegungsvermerk der Gemeinde
(Anhebungsverfahren § 73 Abs. 3 Satz 1 VwVfG)

Der Plan hat satzungsgemäß ausgelegen in der Zeit vom bis in der Gemeinde

Zeit und Ort der Auslegung sind vorher ortsüblich bekanntgegeben worden.

Datum, Siegel, Unterschrift

Auslegungsvermerk der Gemeinde
(Planfeststellungsbeschluss § 74 Abs. 4 VwVfG)

Planfeststellungsbeschluss und Ausfertigung des festgestellten Planes haben satzungsgemäß ausgelegen in der Zeit vom bis in der Gemeinde

Zeit und Ort der Auslegung sind vorher ortsüblich bekanntgegeben worden.

Datum, Siegel, Unterschrift

Index	Datum	Inhalt der Änderung	Bearbeitet	Geprüft

IBK SCHALLIMMISSIONSSCHUTZ
Beratung - Messung - Planung - Bauleitung - Gutachten
Feldstraße 85
52477 Adorf-Hoengen
Tel.: 02404 - 55 65 52
Fax: 02404 - 55 65 49
www.ibk-schallschutz.de

Schalltechnische Untersuchung
Nr. SNRWEL/44/16/VL/037
nach 16. BImSchV / RLS-90 / Schall 03
Schienenverkehrslärm Stadtbahnlinie S 18
Immissionsorte innerhalb der Baumaßnahme
Prognose 0-Fall (ohne baulichen Eingriff, oben)
Prognose-Fall (mit baulichem Eingriff, unten)

Der Leiter der Regionalniederlassung Viller-Eifel
Euskirchen, den 14.12.2020

KVB
Kölner Verkehrs-Betriebe AG
Scheidewiesenstraße 38
50633 Köln

HGK
Häfen und Güterverkehr Köln
Aktiengesellschaft

Genehmigungsplanung
Deckblatt 1
Aufhebung Bahnübergang Linie 18
und Ausbau Knoten L 34 / B 265

N 14 Fahrweg-/Anlagenplanung
Maßstab 1:1500

Betreiberleiter-EIU: *B. Sander* Datum: 05.01.2021
Projektleiter: *S. A. 2021* Datum: 05.01.2021

Planart: Lageplan zur Berechnung D1
Unterlage: 16.3.4 D1
Blatt Nr.: 4