
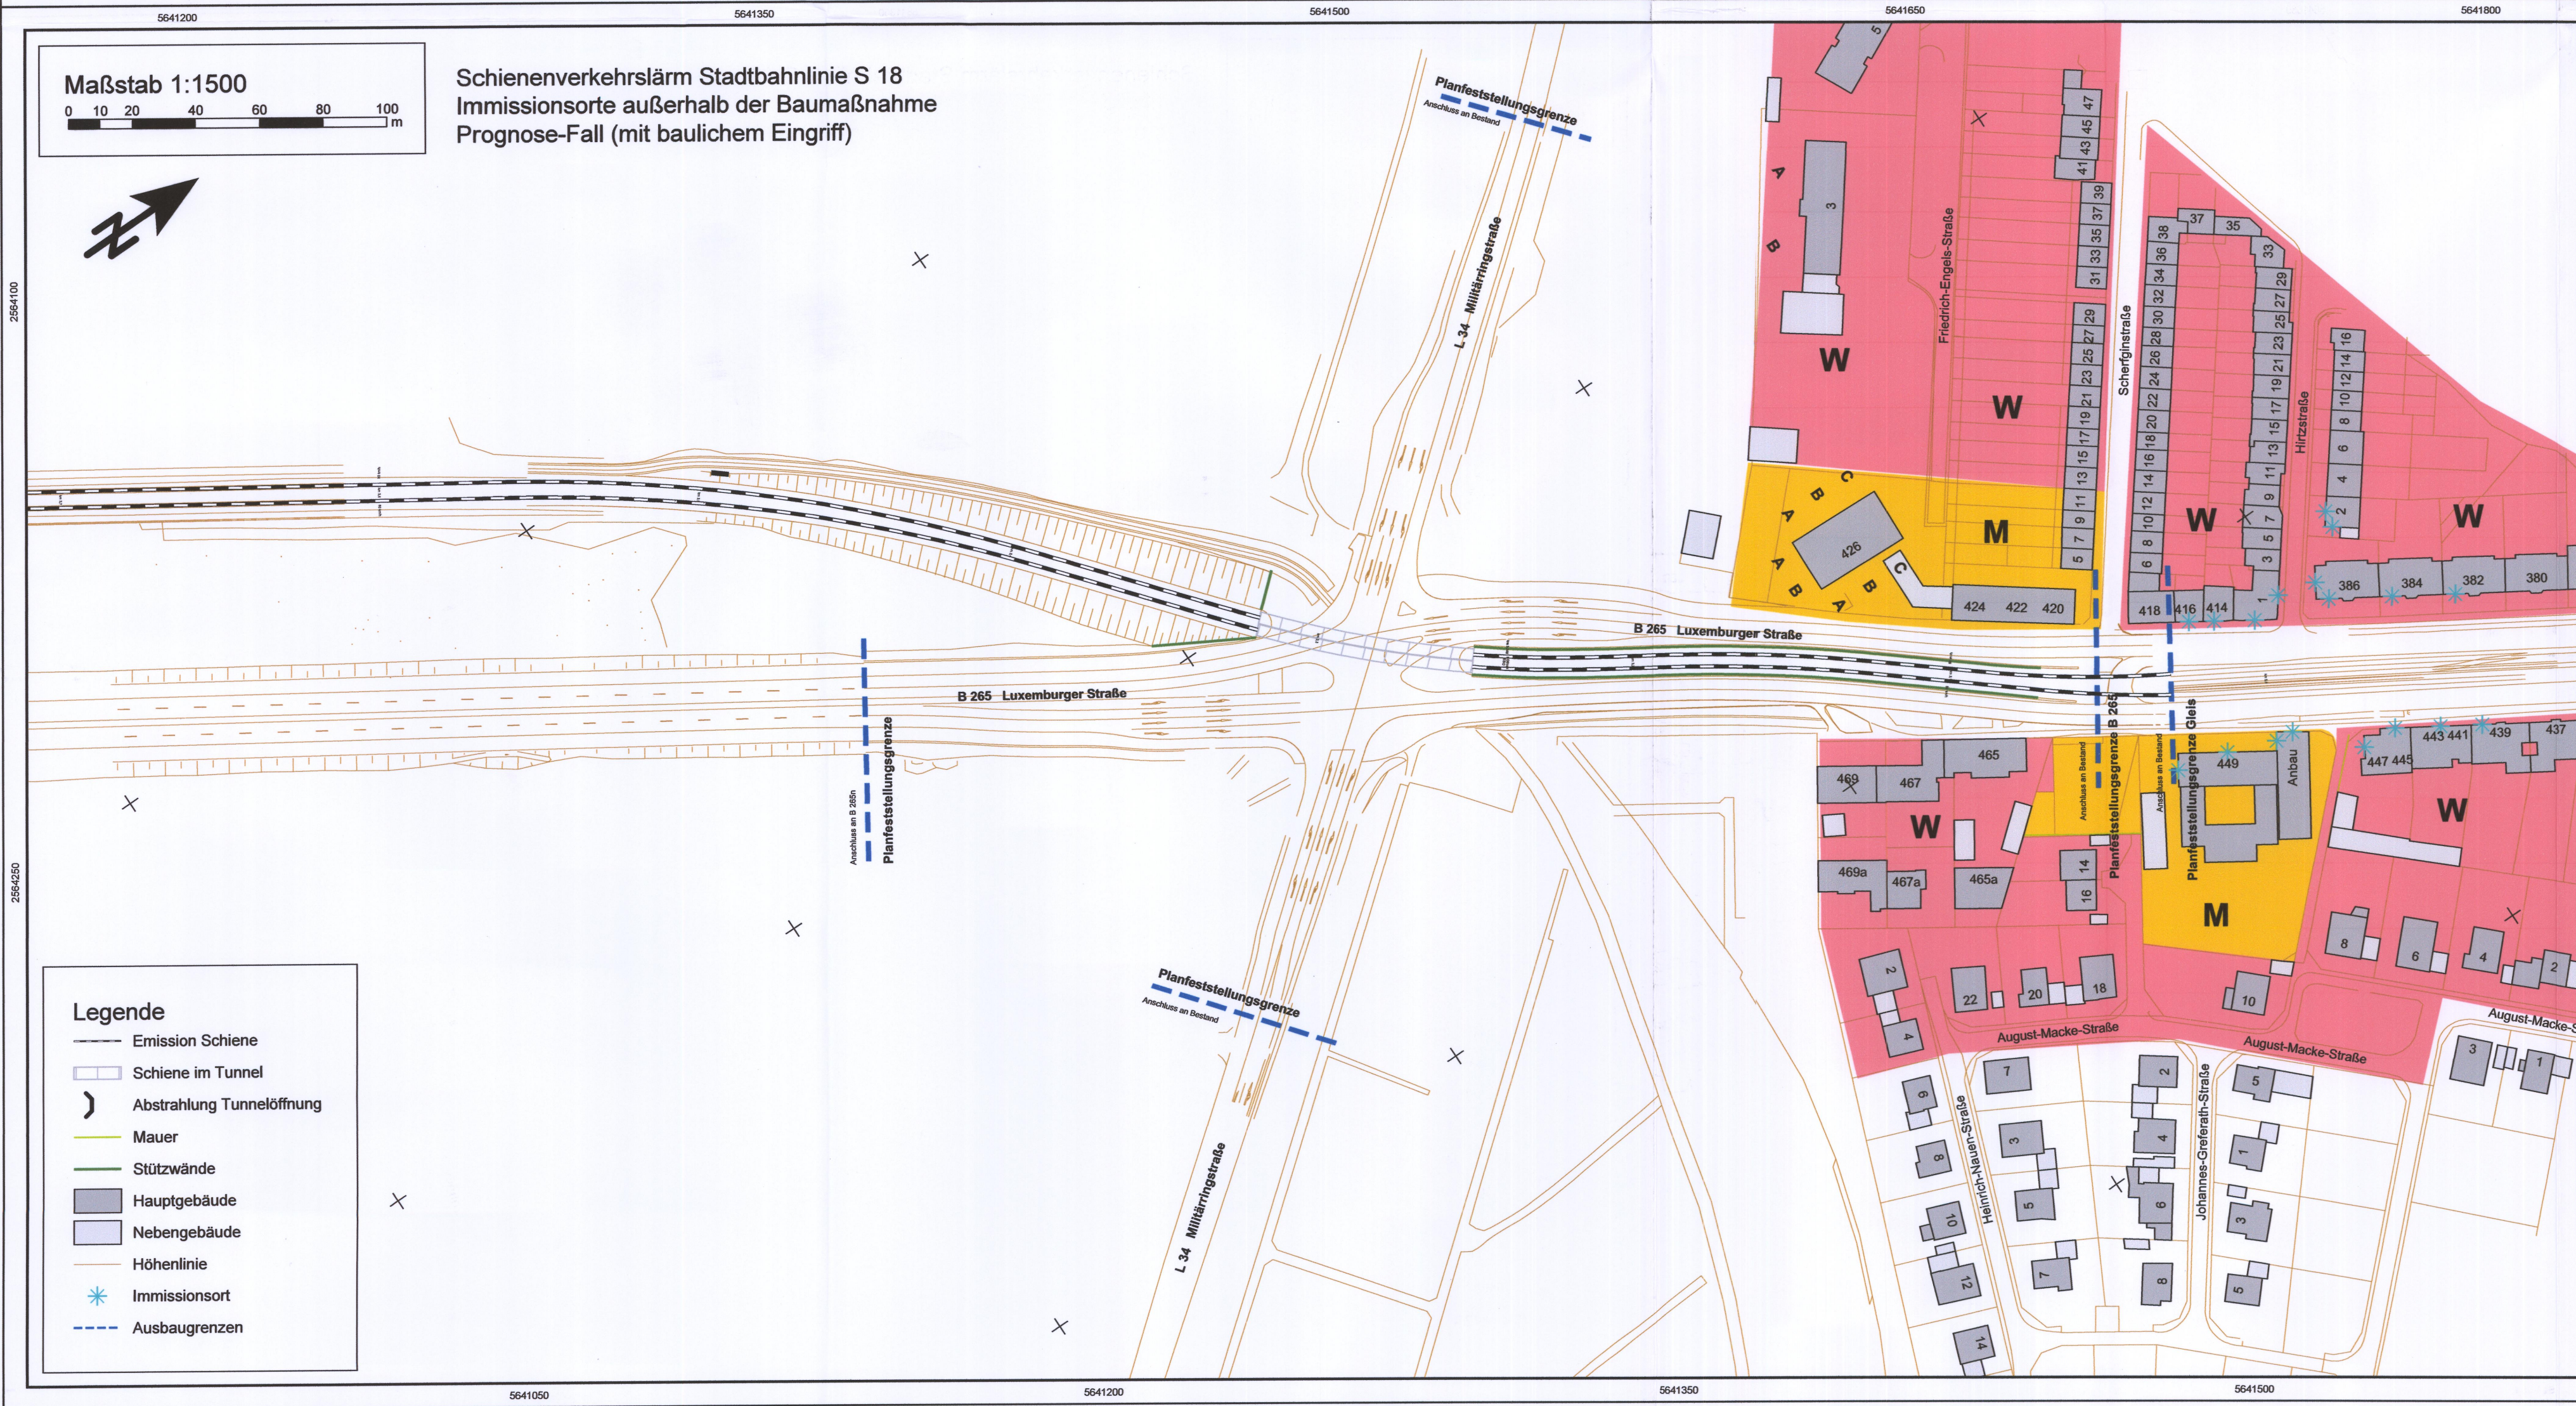
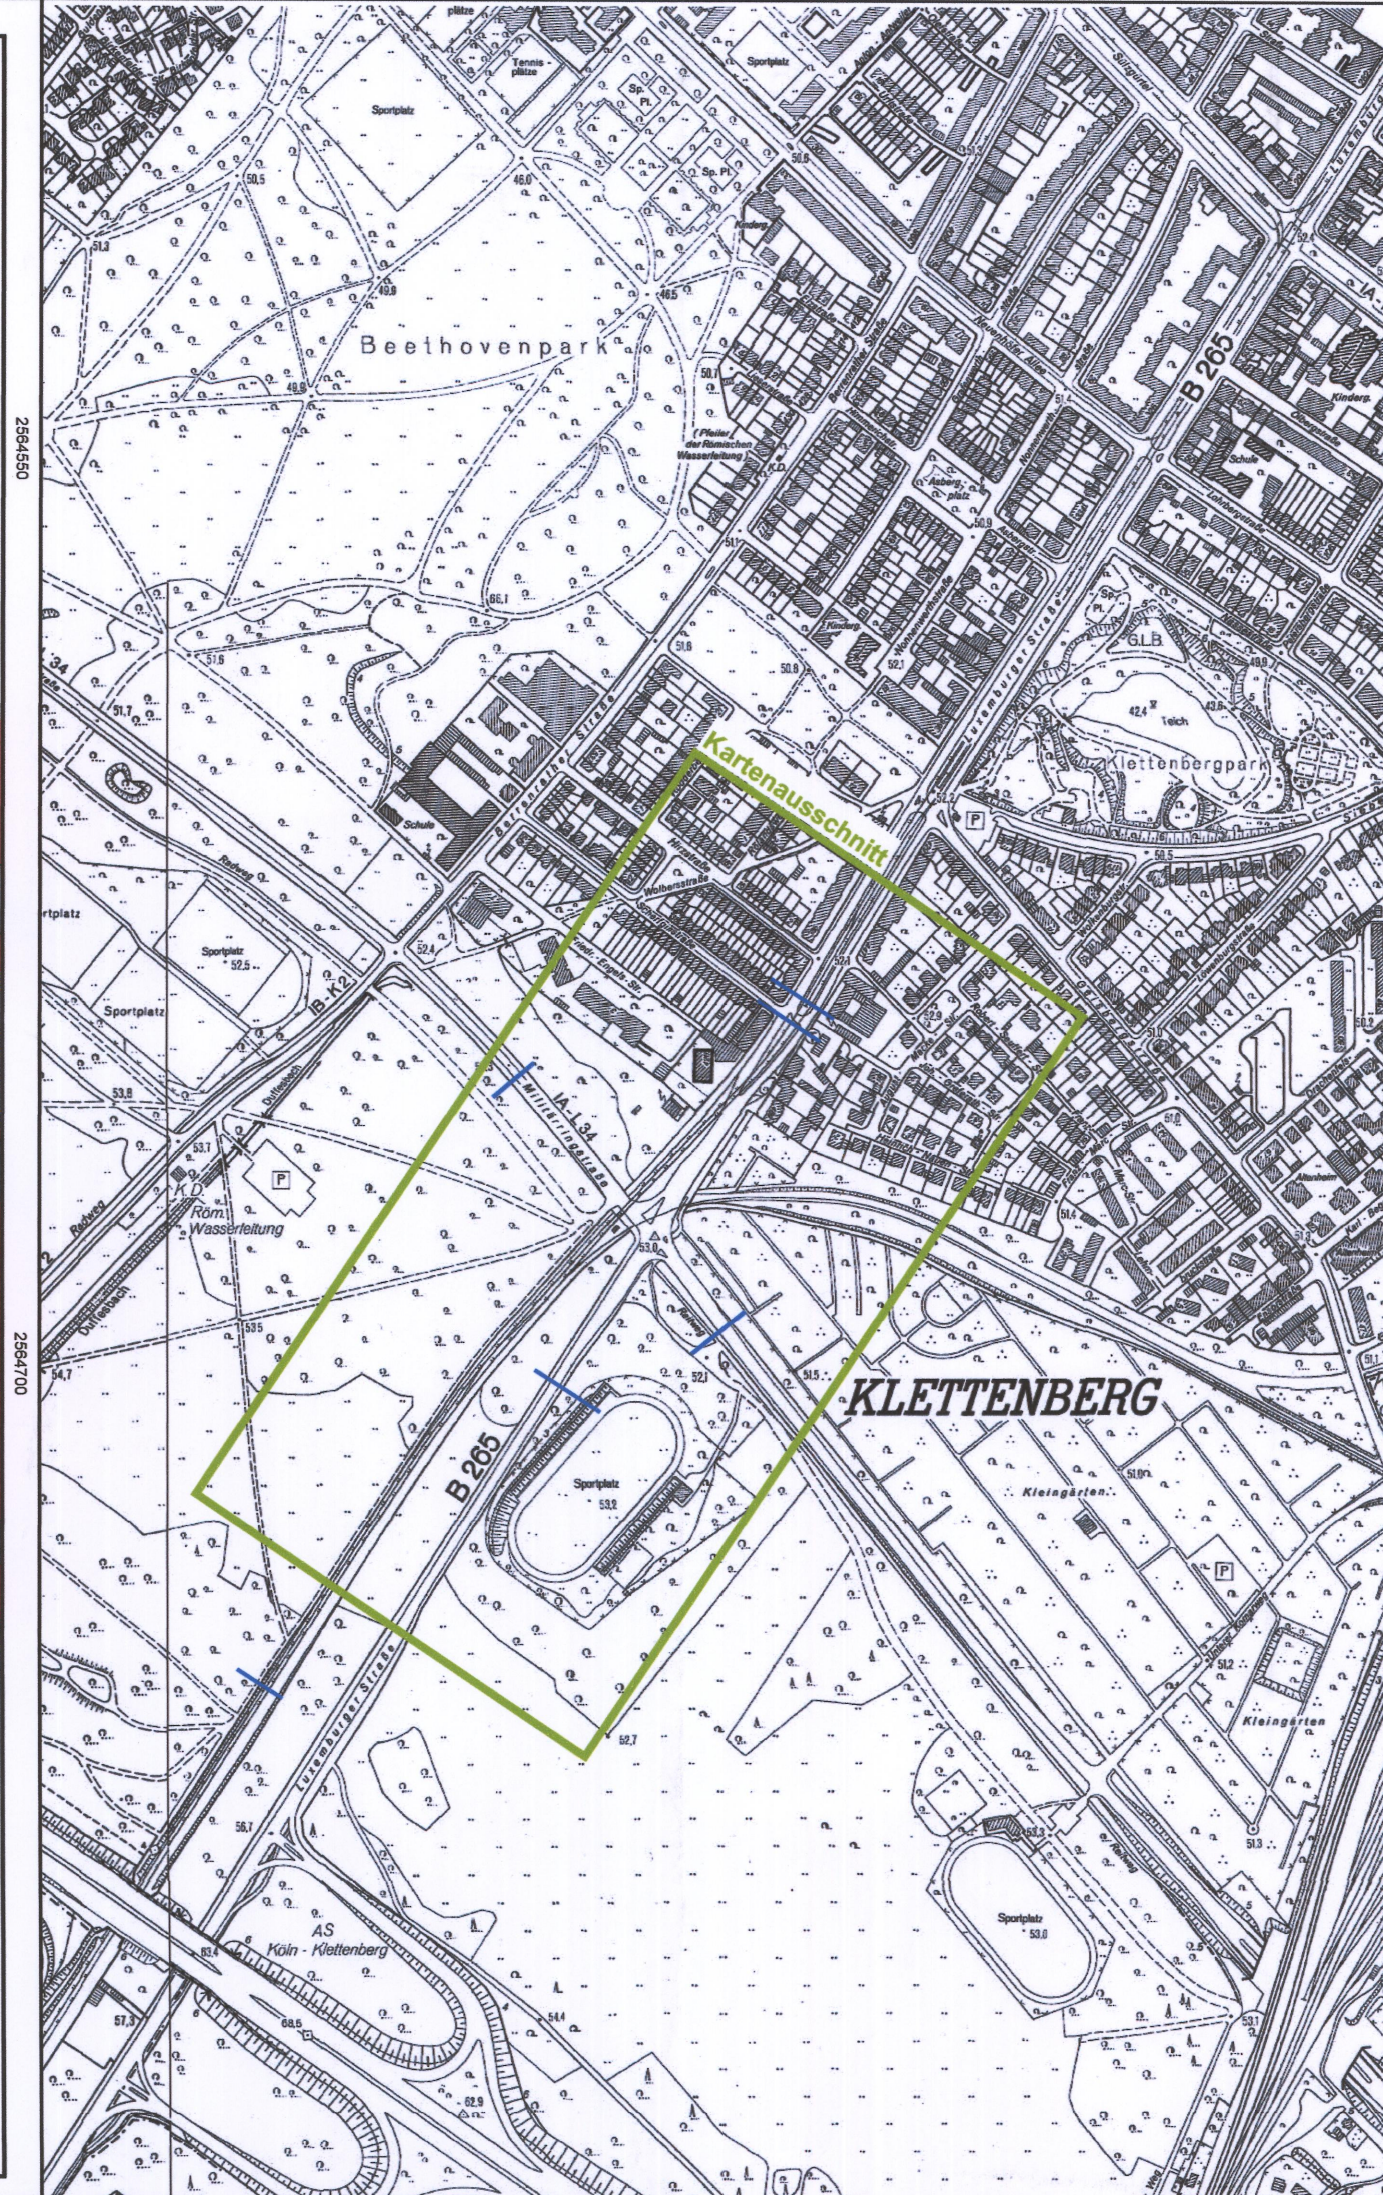


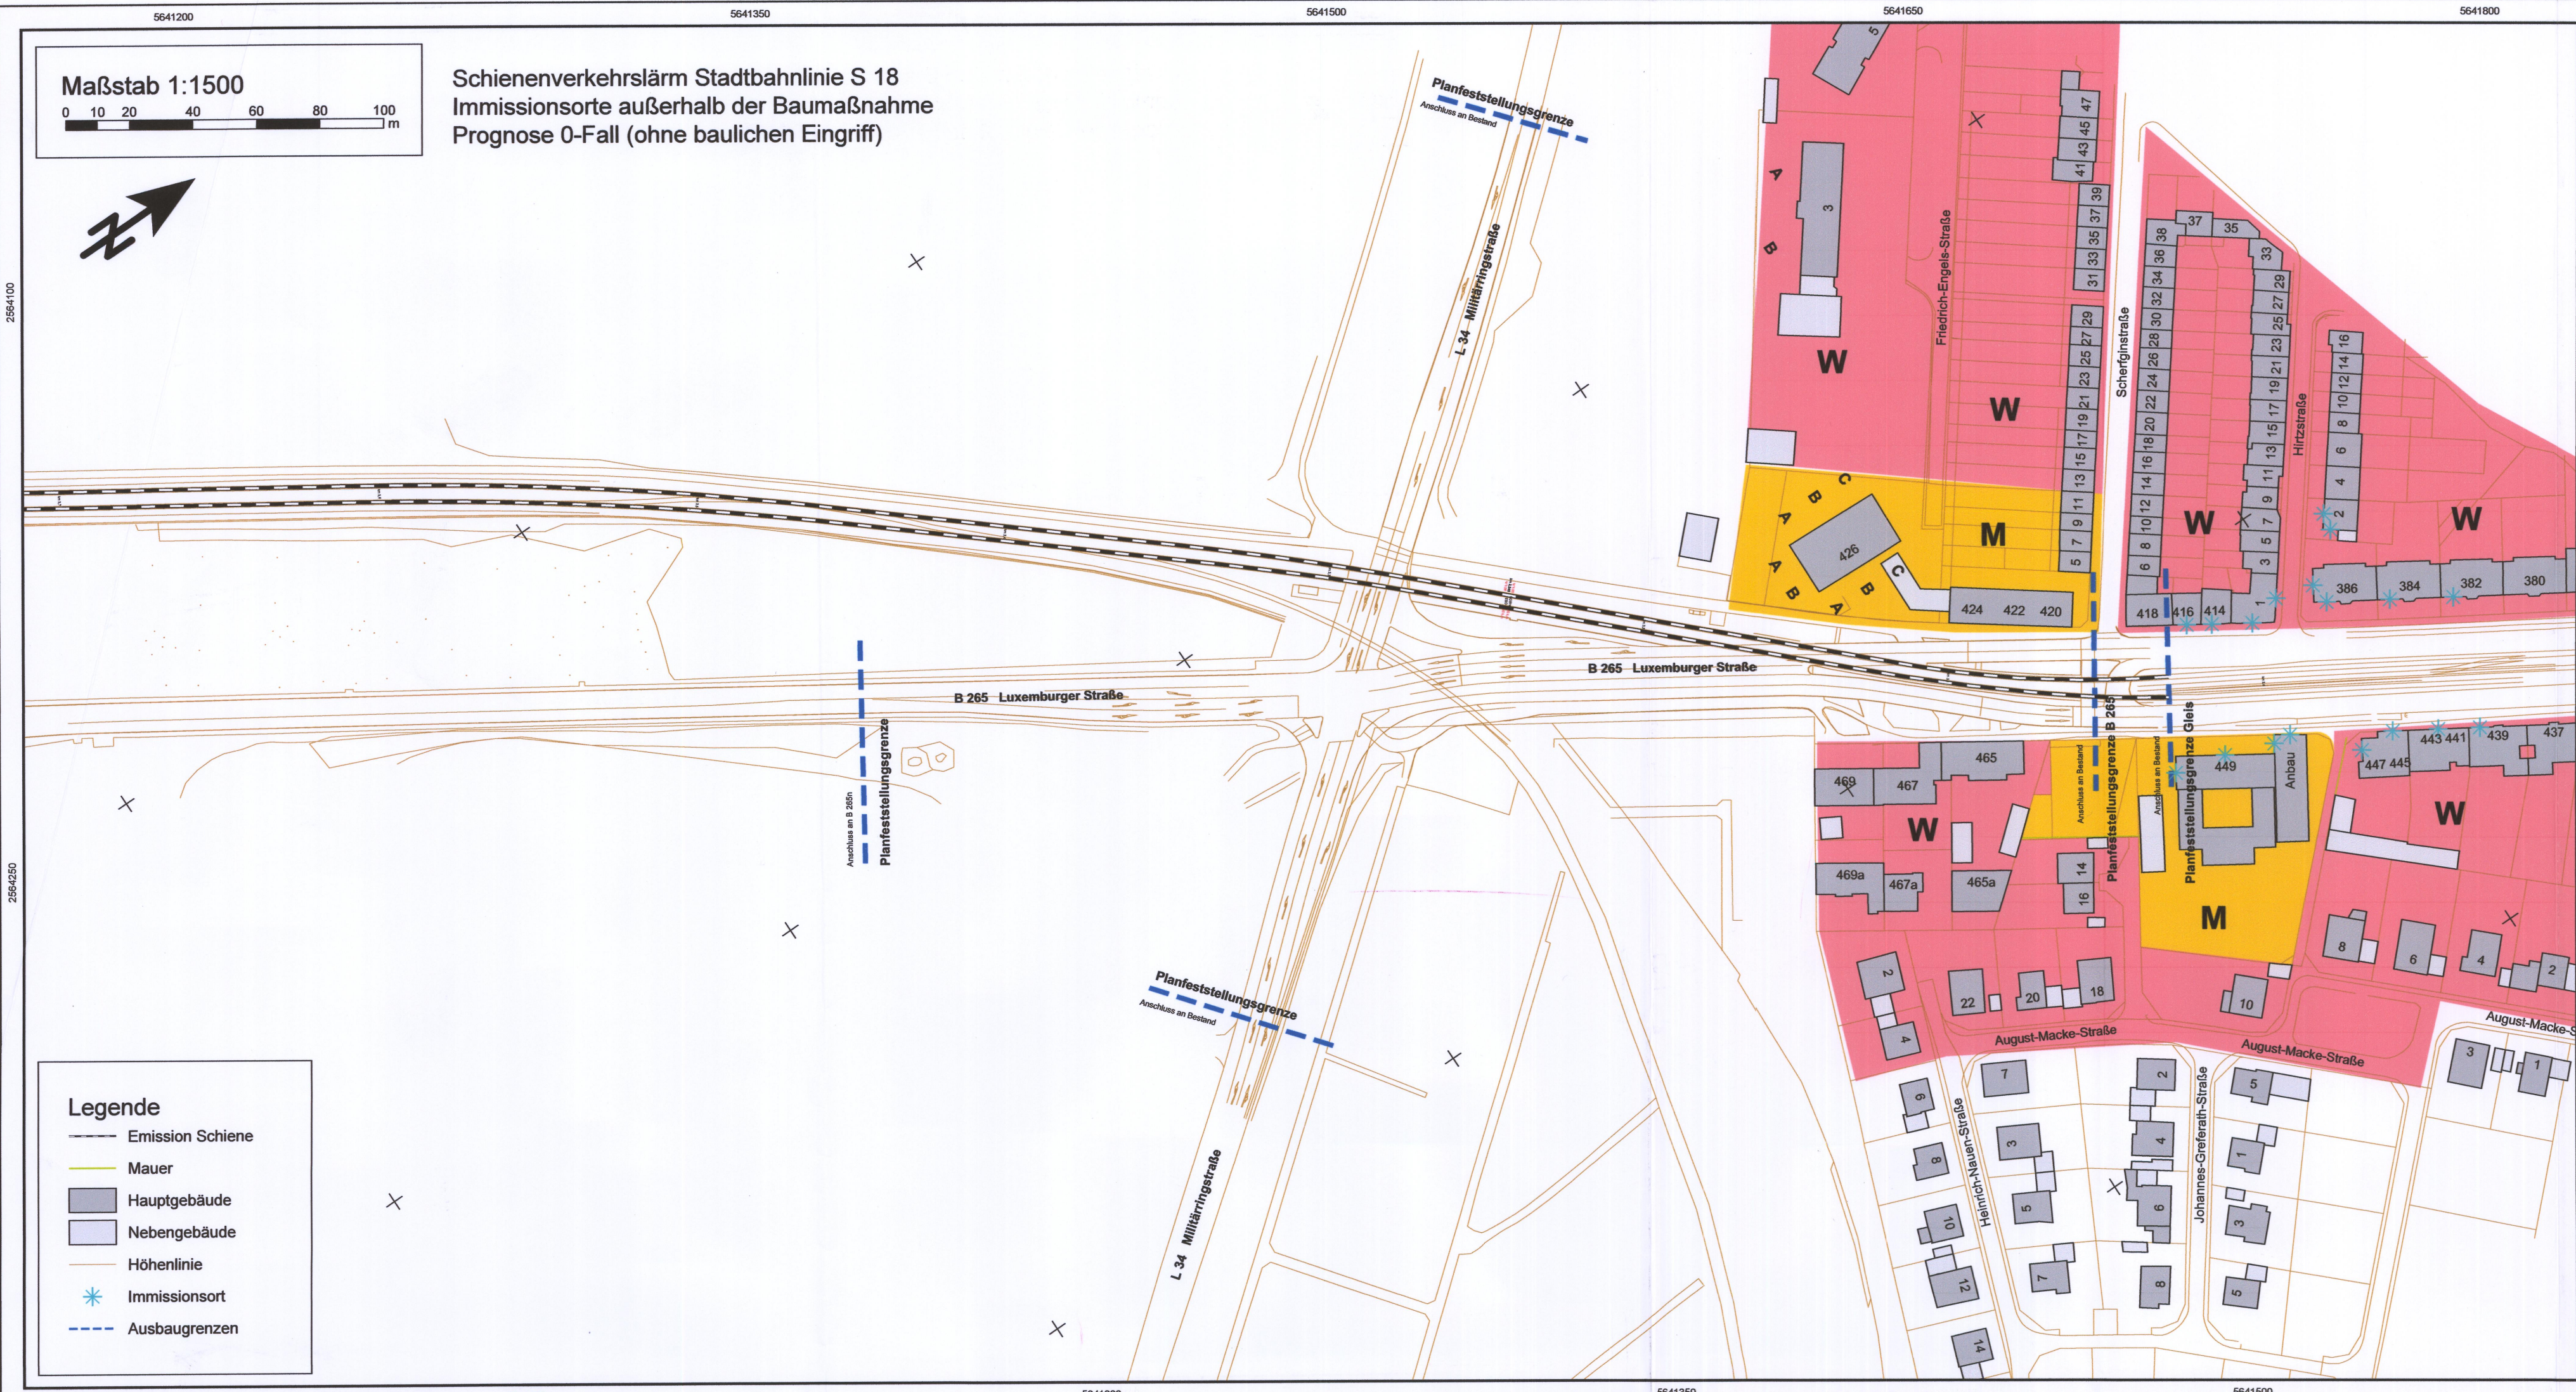

Auslegungsvermerk der Gemeinde
(Anhörungsverfahren § 73 Abs. 3 Satz 1 VwVfG)

Der Plan hat satzungsgemäß ausgelegen in der Zeit
vom bis
in der Gemeinde

Zeit und Ort der Auslegung sind vorher ortsüblich
bekanntgegeben worden.

Datum, Siegel, Unterschrift

Auslegungsvermerk der Gemeinde
(Planfeststellungsbeschluss § 74 Abs. 4 VwVfG)

Planfeststellungsbeschluss und Ausfertigung des
festgestellten Planes haben satzungsgemäß
ausgelegen in der Zeit
vom bis
in der Gemeinde

Zeit und Ort der Auslegung sind vorher ortsüblich
bekanntgegeben worden.

Datum, Siegel, Unterschrift

Index	Datum	Inhalt der Änderung	Bearbeitet	Geprüft

IBK SCHALLIMMISSIONSSCHUTZ
Beratung - Messung - Planung - Sanierung - Gutachten
Feldstraße 85
52477 Alsdorf-Hoengen
Tel.: 02404 - 55 65 52
Fax: 02404 - 55 65 49
mailto:mail@ibk-schallschutz.de
www.ibk-schallschutz.de

Schalltechnische Untersuchung
Nr. SNRWELU44/18/VL/037
nach 16. BImSchV / RLS-90 / Schall 03
Schienenverkehrslärm Stadtbahnlinie S 18
Immissionsorte außerhalb der Baumaßnahme
Prognose 0-Fall (ohne baulichen Eingriff, oben)
Prognose-Fall (mit baulichem Eingriff, unten)

Dipl.-Ing. S. Kadinsky-Sommer

Der Leiter der Regionalniederlassung Villa-Eifel
Euskirchen, den 14.12.2020

KVB Kölner Verkehrs-Betriebe AG
Scheidtweilerstraße 38
50933 Köln

Häfen und Güterverkehr Köln
Aktiengesellschaft

HGK

N 14 Fahrweg-/
Anlagenplanung
Maßstab 1:1500

B. Seifert H. W. S.
Betriebsleiter-EIU Projektileiter
05.01.2021 05.01.2021
Datum Datum

Genehmigungsplanung
Deckblatt 1
Aufhebung Bahnübergang Linie 18
und Ausbau Knoten L 34 / B 265

Planart: Lageplan zur Berechnung D1

Unterlage: 16.3.5 D1

Blatt Nr.: 5