


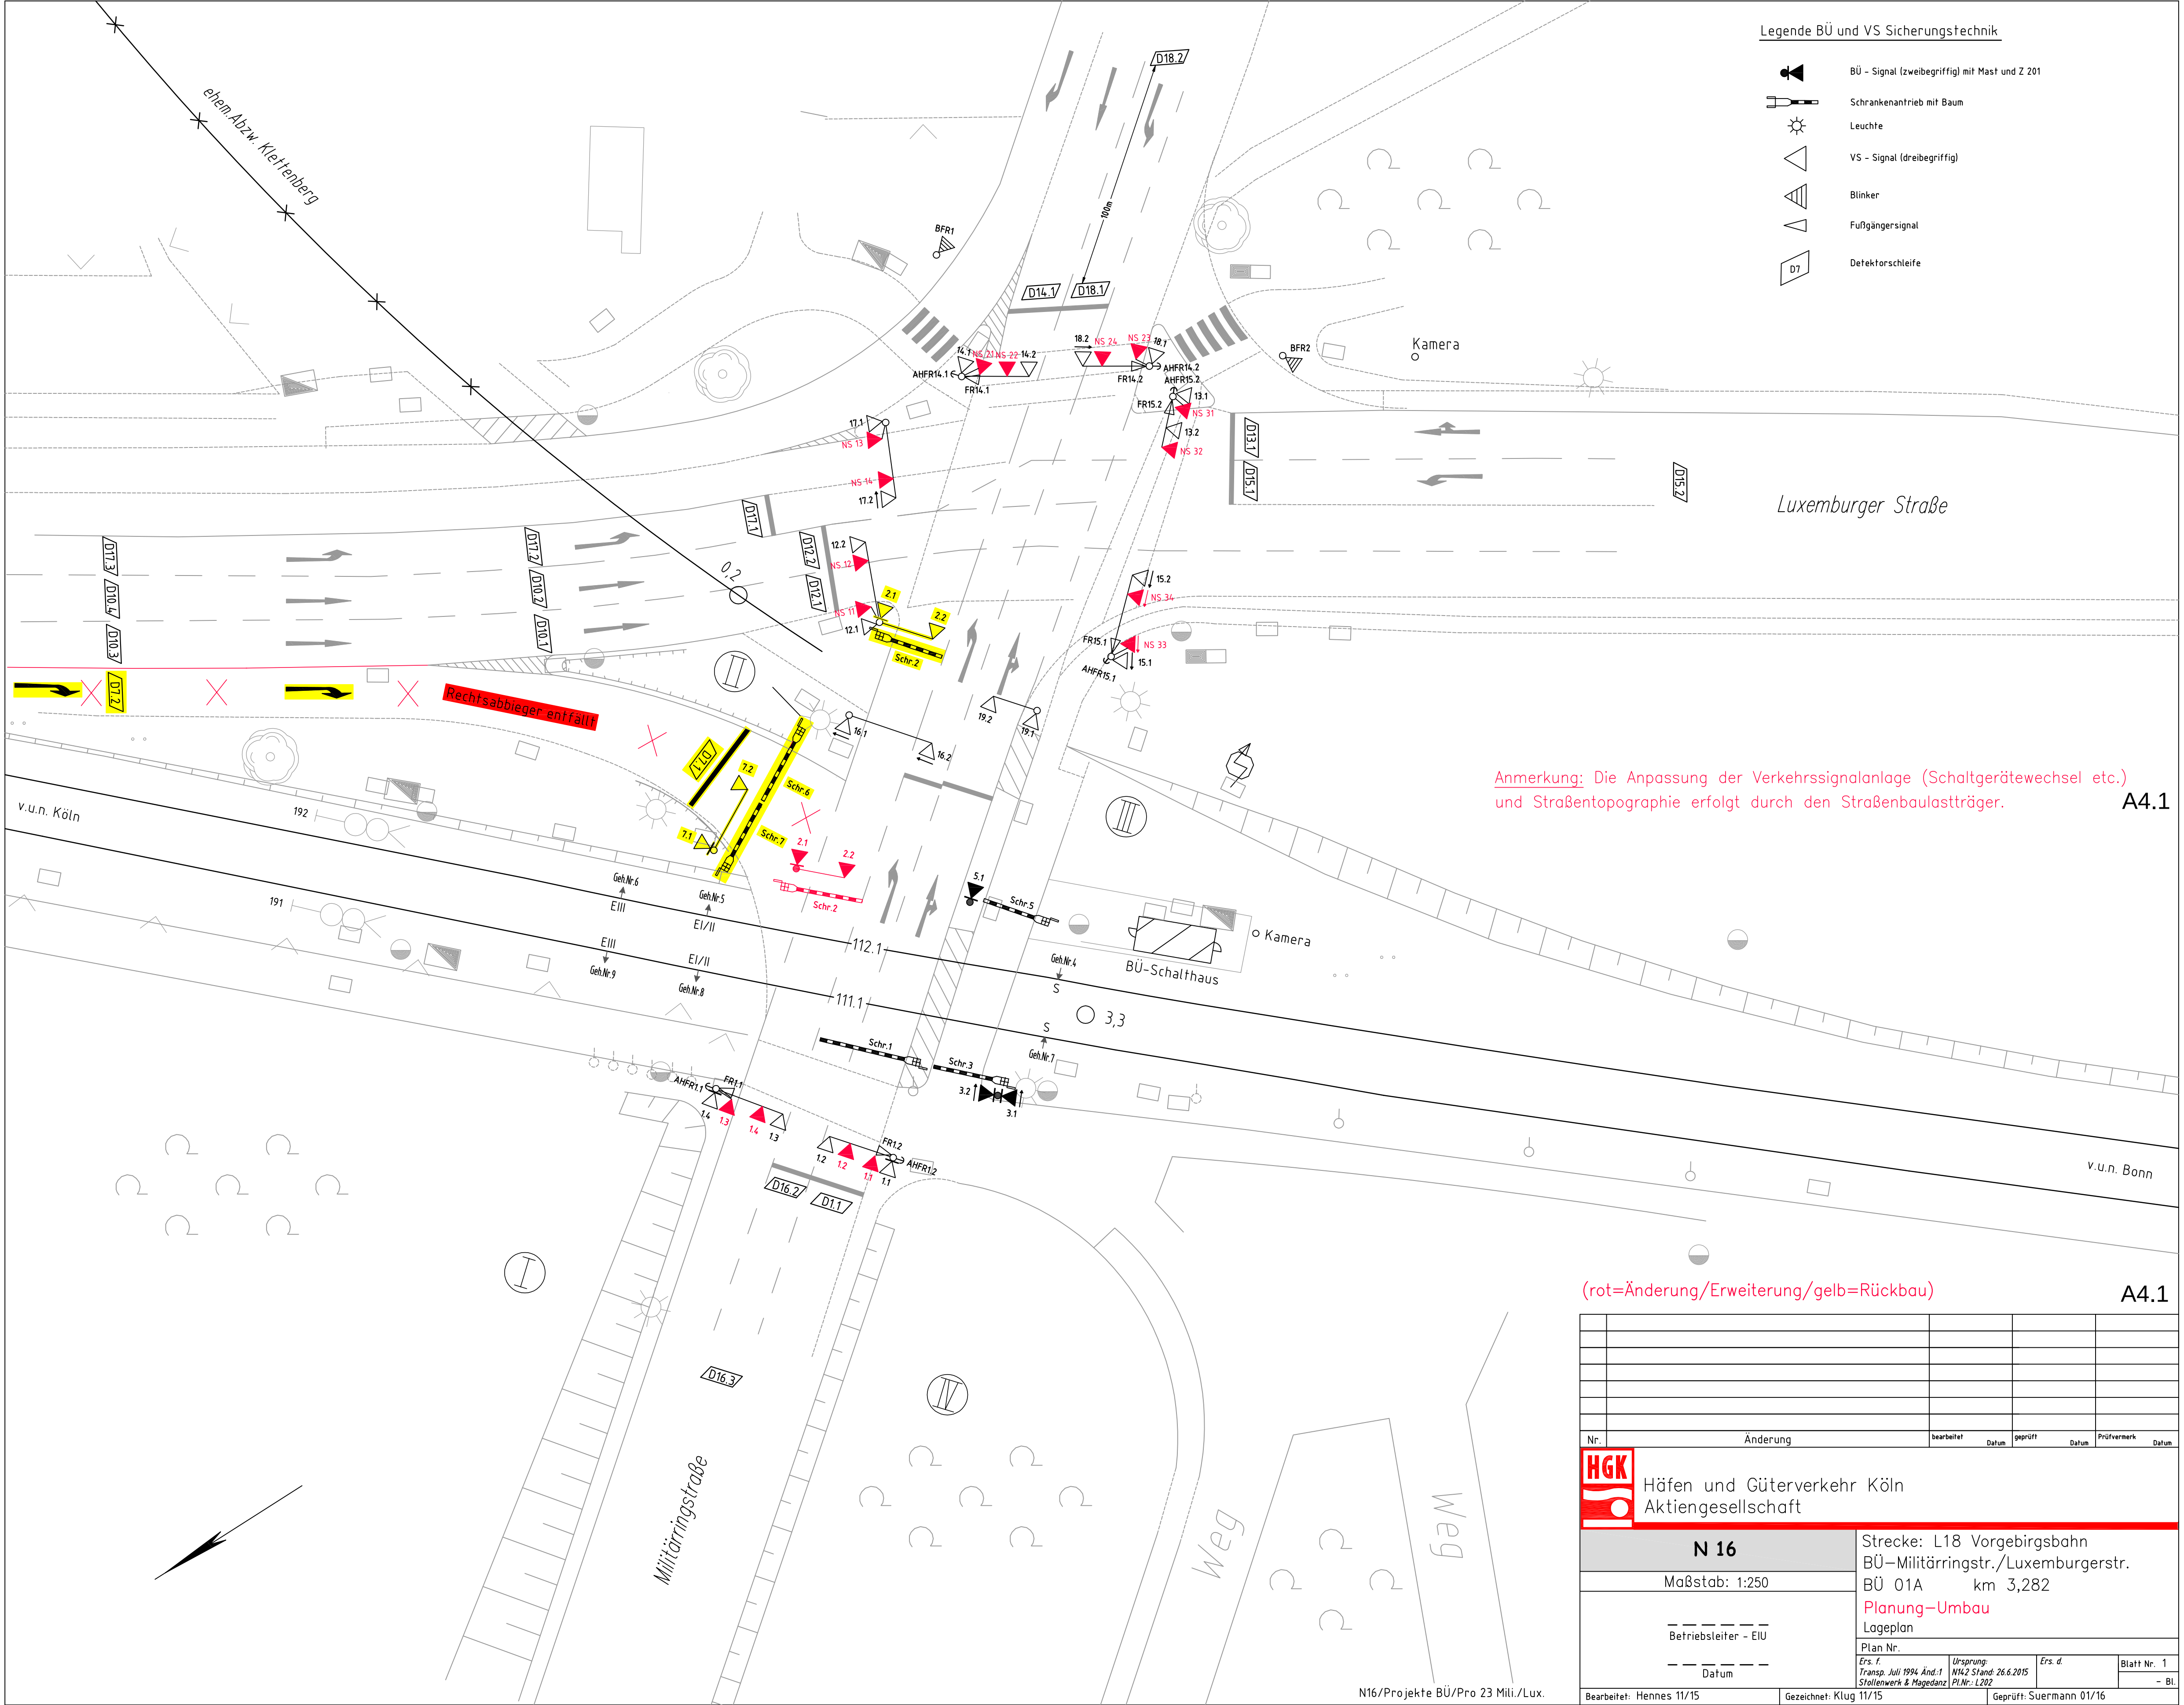

Legende BÜ und VS Sicherungstechnik

- BÜ - Signal (zweibegriffig) mit Mast und Z 201
- Schrankenbetrieb mit Baum
- Leuchte
- VS - Signal (dreibegriffig)
- Blinker
- Fußgängersignal
- Defektorschleife

Anmerkung: Die Anpassung der Verkehrssignalanlage (Schaltgerätewechsel etc.) und Straßentopographie erfolgt durch den Straßenbauasträger.

A4.1

(rot=Änderung/Erweiterung/gelb=Rückbau)

A4.1

Nr.	Änderung	bearbeitet	Datum	geprüft	Datum
HGF Häfen und Güterverkehr Köln Aktiengesellschaft					
N 16		Strecke: L18 Vorgebirgsbahn BÜ-Militäringstr./Luxemburgerstr. BÜ 01A km 3,282			
Maßstab: 1:250		Planung-Umbau Lageplan			
Betriebsleiter - EIU		Plan Nr.			
Datum		Ers. f. Transp. Juli 1994, Änd. 1 Stollenwerk & Hagedanz	Ursprung: N14.2 Stand: 26.6.2015 PLN: L202	Ers. d.	Blatt Nr. 1 - Bl.
Bearbeitet: Hennes 11/15		Gezeichnet: Klug 11/15		Geprüft: Suermann 01/16	