


## 12. Änderung des Regionalplanes für den Regierungsbezirk Köln, Teilabschnitt Region Köln

- Siedlungsbereich Hürth-Hermülheim -

**Aufgestellt** durch den Regionalrat des Regierungsbezirks Köln in seiner 7. Sitzung am 22.09.2006  
**Genehmigt** durch die Landesplanungsbehörde am 15.11.2006, 502-30.16.04.12  
**Bekanntmachung** der Genehmigung im GV. NRW. Nr. 33 vom 30.11.2006 S. 553

### Zeichnerische Darstellung

Blatt L 5106

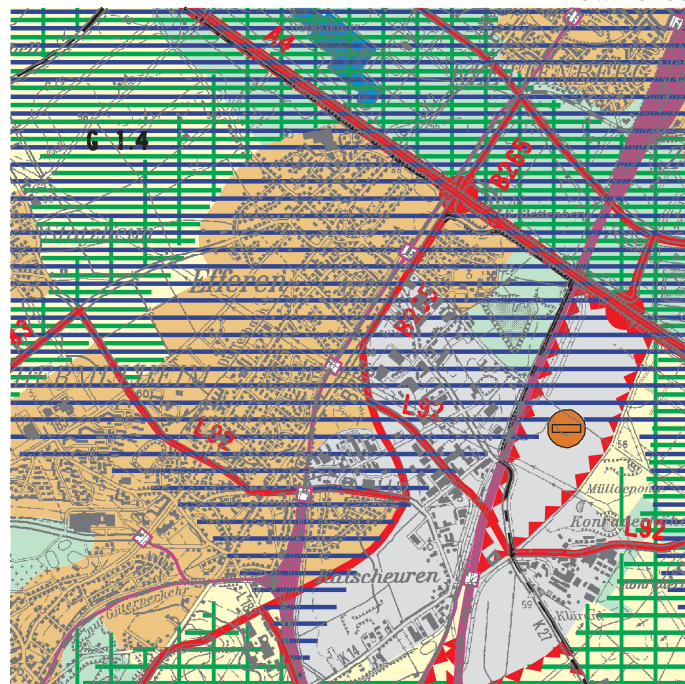

©Topografische Karten: Landesvermessungsamt NRW, Bonn 2006

Maßstab 1:50.000