


Legende

- sonstige Gleise
- ca. km bezogen auf Strecke 2615
- HGK-Strecke (Bestand)
- Neubau einer Abstellgruppe Rbf Köln Nippes nach § 18.2
- Neubau südliche Anbindung nach § 18
- Neubau Anbindung S-Bahn-Werkstatt (Vorhaben DB Regio)
- Erweiterungsoption für die Abstellgruppe (Planung DB Fernverkehr)
- Planung DB Fernverkehr für ICE-Werkstatt
- Optionale Gleise

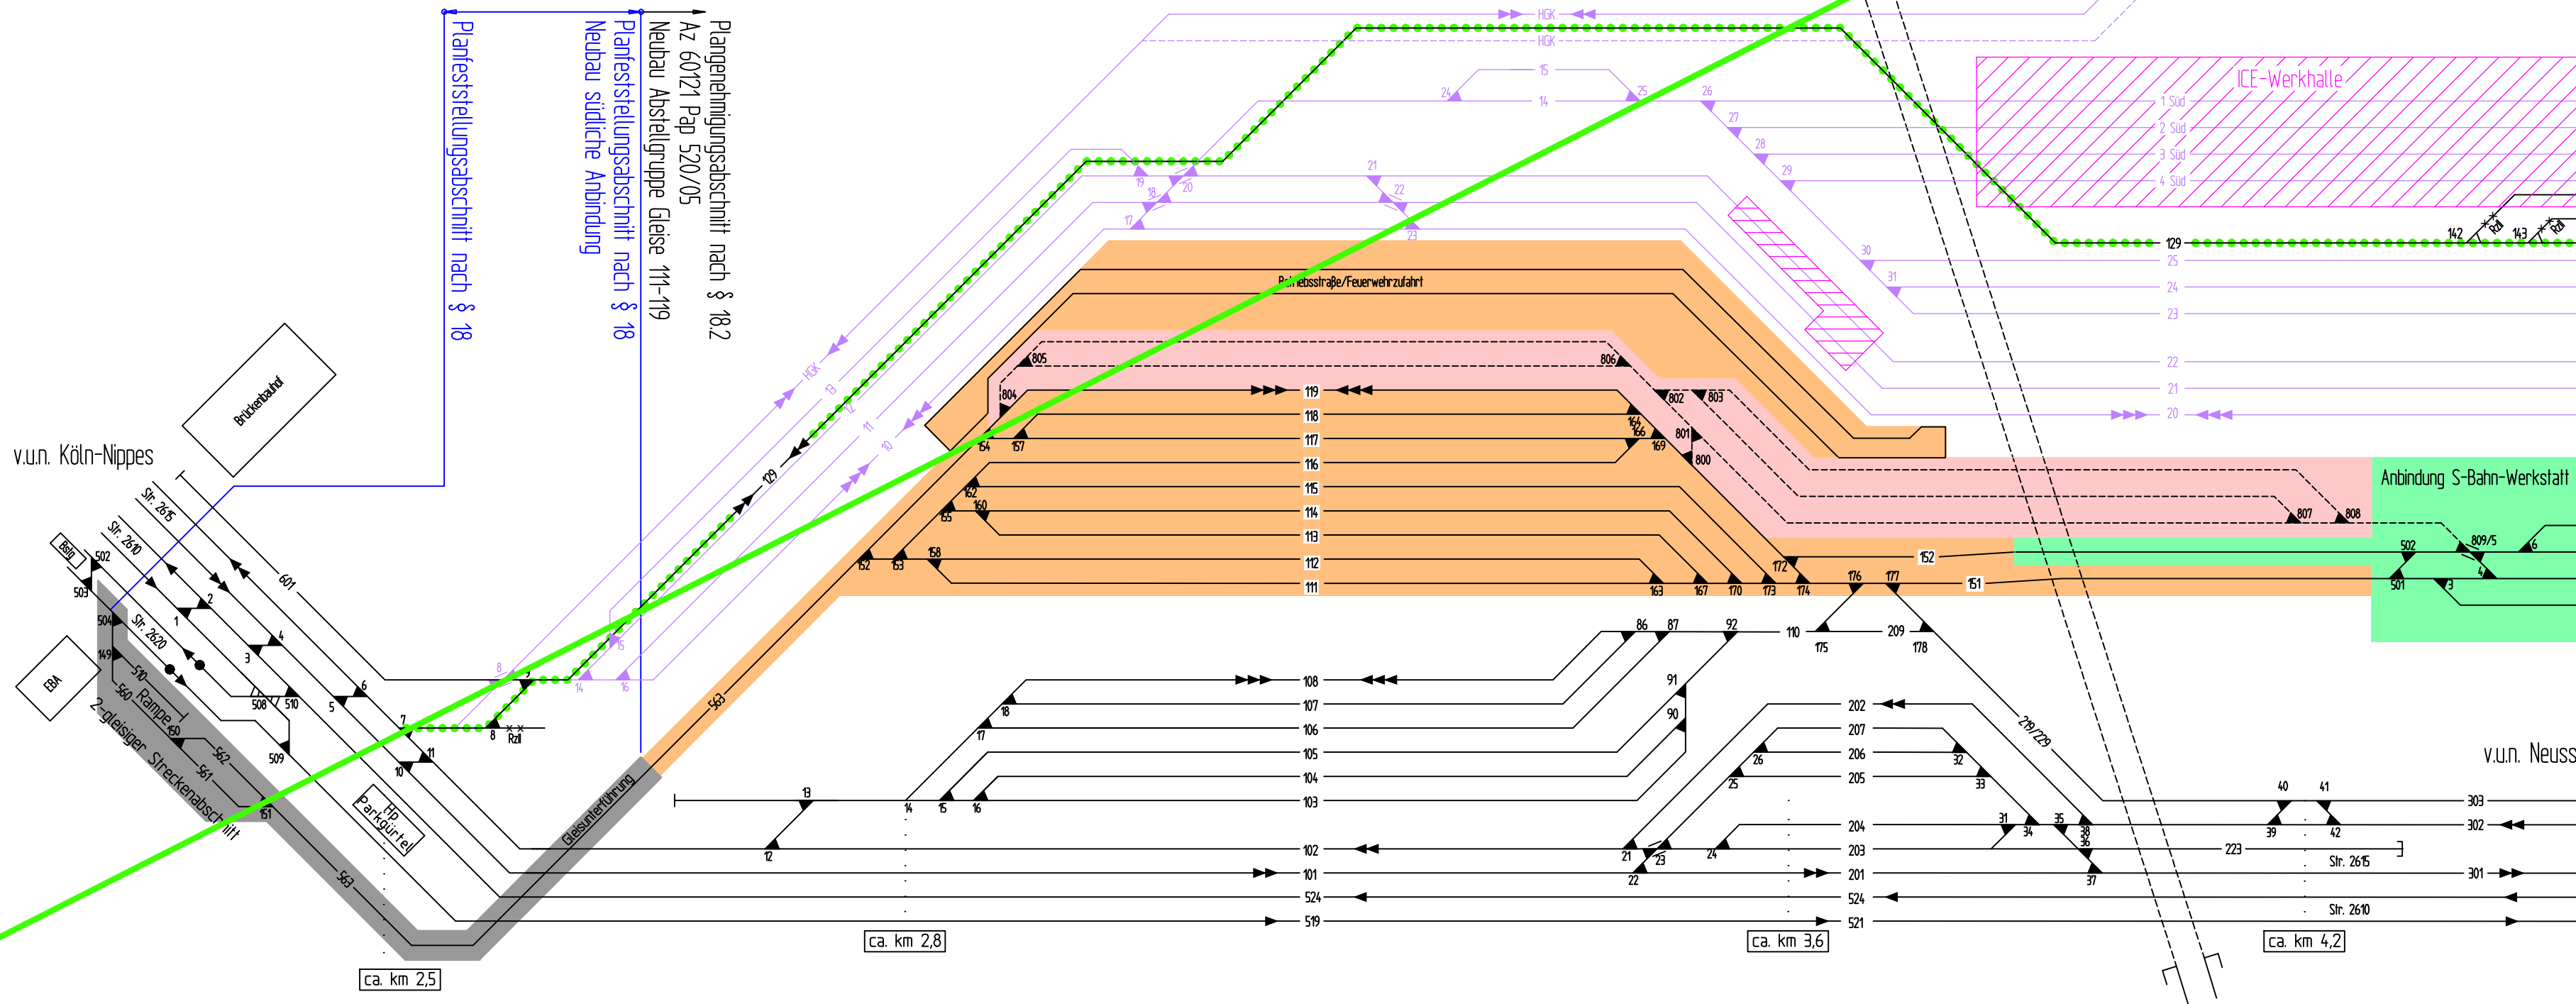

überl. techn. / geprüft / gesehen		Genehmigungsvermerk EBA:	
Datum	geprüft / gesehen	Nur zur Information	
signaltechn. / telekommunikationstechnisch			
Datum	geprüft / gesehen		
elektrotechn. 50 Hertz / maschinenstechnisch			
Datum	geprüft / gesehen		
vermessungstechnisch			
Datum	geprüft / gesehen		
konstruktiv			
Datum	geprüft / gesehen		
fahrtdynamisch			
Datum	geprüft / gesehen		
oberbautechnisch			
Datum	geprüft / gesehen		
fachlich vom Baugrundinstitut			
Datum	geprüft / gesehen		
gemäß Bauüberwachungsvertrag			
Datum	geprüft / gesehen		
Genehmigungsplanung			
Zugbildungsanlagen/Um Schlagbahnhöfe			
KNI - Neubau südliche Anbindung			
Bauherr: DB Netz AG Regionalbereich West Anlagenplanung I.NP-W-A (T) Hansastraße 15 47058 Duisburg		Projektleitung: DB R	
Duisburg Ort, Datum, Unterschrift		Frankfurt/Main Ort, Datum, Unterschrift	
Bearbeitet im Auftrag der DB ProjektBau GmbH		Planverfasser/Entwurfsverfasser Frankfurt/M., den	
INGENIEURBÜRO VÖSSING Frankfurt/M., den		Unterschrift	
Ingenieurbüro Dpl.-Ing. H. Vössing GmbH Hahnstraße 43 E 60528 Frankfurt am Main Tel.: 069/756031-0			
Blatt-Nr.			
Auftrag-Nr.:			
Bearb.	Datum	Name	
Gez.	01/2014	Lempert	
Gepr.	01/2014	Langhans	
Änderungen bzw. Ergänzungen		Datum	
Die Übereinstimmung der Zeichnung mit der Ausführung bestätigt		Name	
Für den Auftragnehmer:		Für die DB AG	
Unterschrift		Unterschrift	
geprüft in Bezug auf		Aufgestellt/zur Vortage beim EBA genehmigt Frankfurt/M., den	
Unterschrift		Unterschrift	
Maßstab		Neubau südliche Anbindung Anlage 2.1A	
ohne Maßstab		Streckennetz / Systemplan	
Bauwerksnummer		Archiv	
Strecke		Zeichnungs-Nr.	
Kilometer		Kennzahl	
Brückennummer		Archiv	
Ursprung		Ersatz für KNI-UE-0000103-0-000000-AE	