

Unterlage 5


Regelquerschnitte

Unterlage	Bezeichnung
5.1	Regelquerschnitt eingleisiger Abschnitt Schnitt A-A
5.2	Regelquerschnitt zweigleisiger Abschnitt Schnitt B-B
5.3	Regelquerschnitt Lärmschutzwand bahnlinks Schnitt C-C

1. Änderung im Ausgangsverfahren
2. Änderung im Ausgangsverfahren
3. Änderung im Ausgangsverfahren

Langhans
Stand: 06.02.2021 13:37
Dateiname: Anlage_5_1_Querschnitt.dwg
Plottitel: DBP000.ctb
Layer Status: L5_Querschnitt_202102
G:\372_Abschaltung_Köln\appex\17 CAD\Deckblattverfahren\2021\372-AP_5_1_Querschnitt.dwg

Regelquerschnitt Rampe
Schnitt A-A

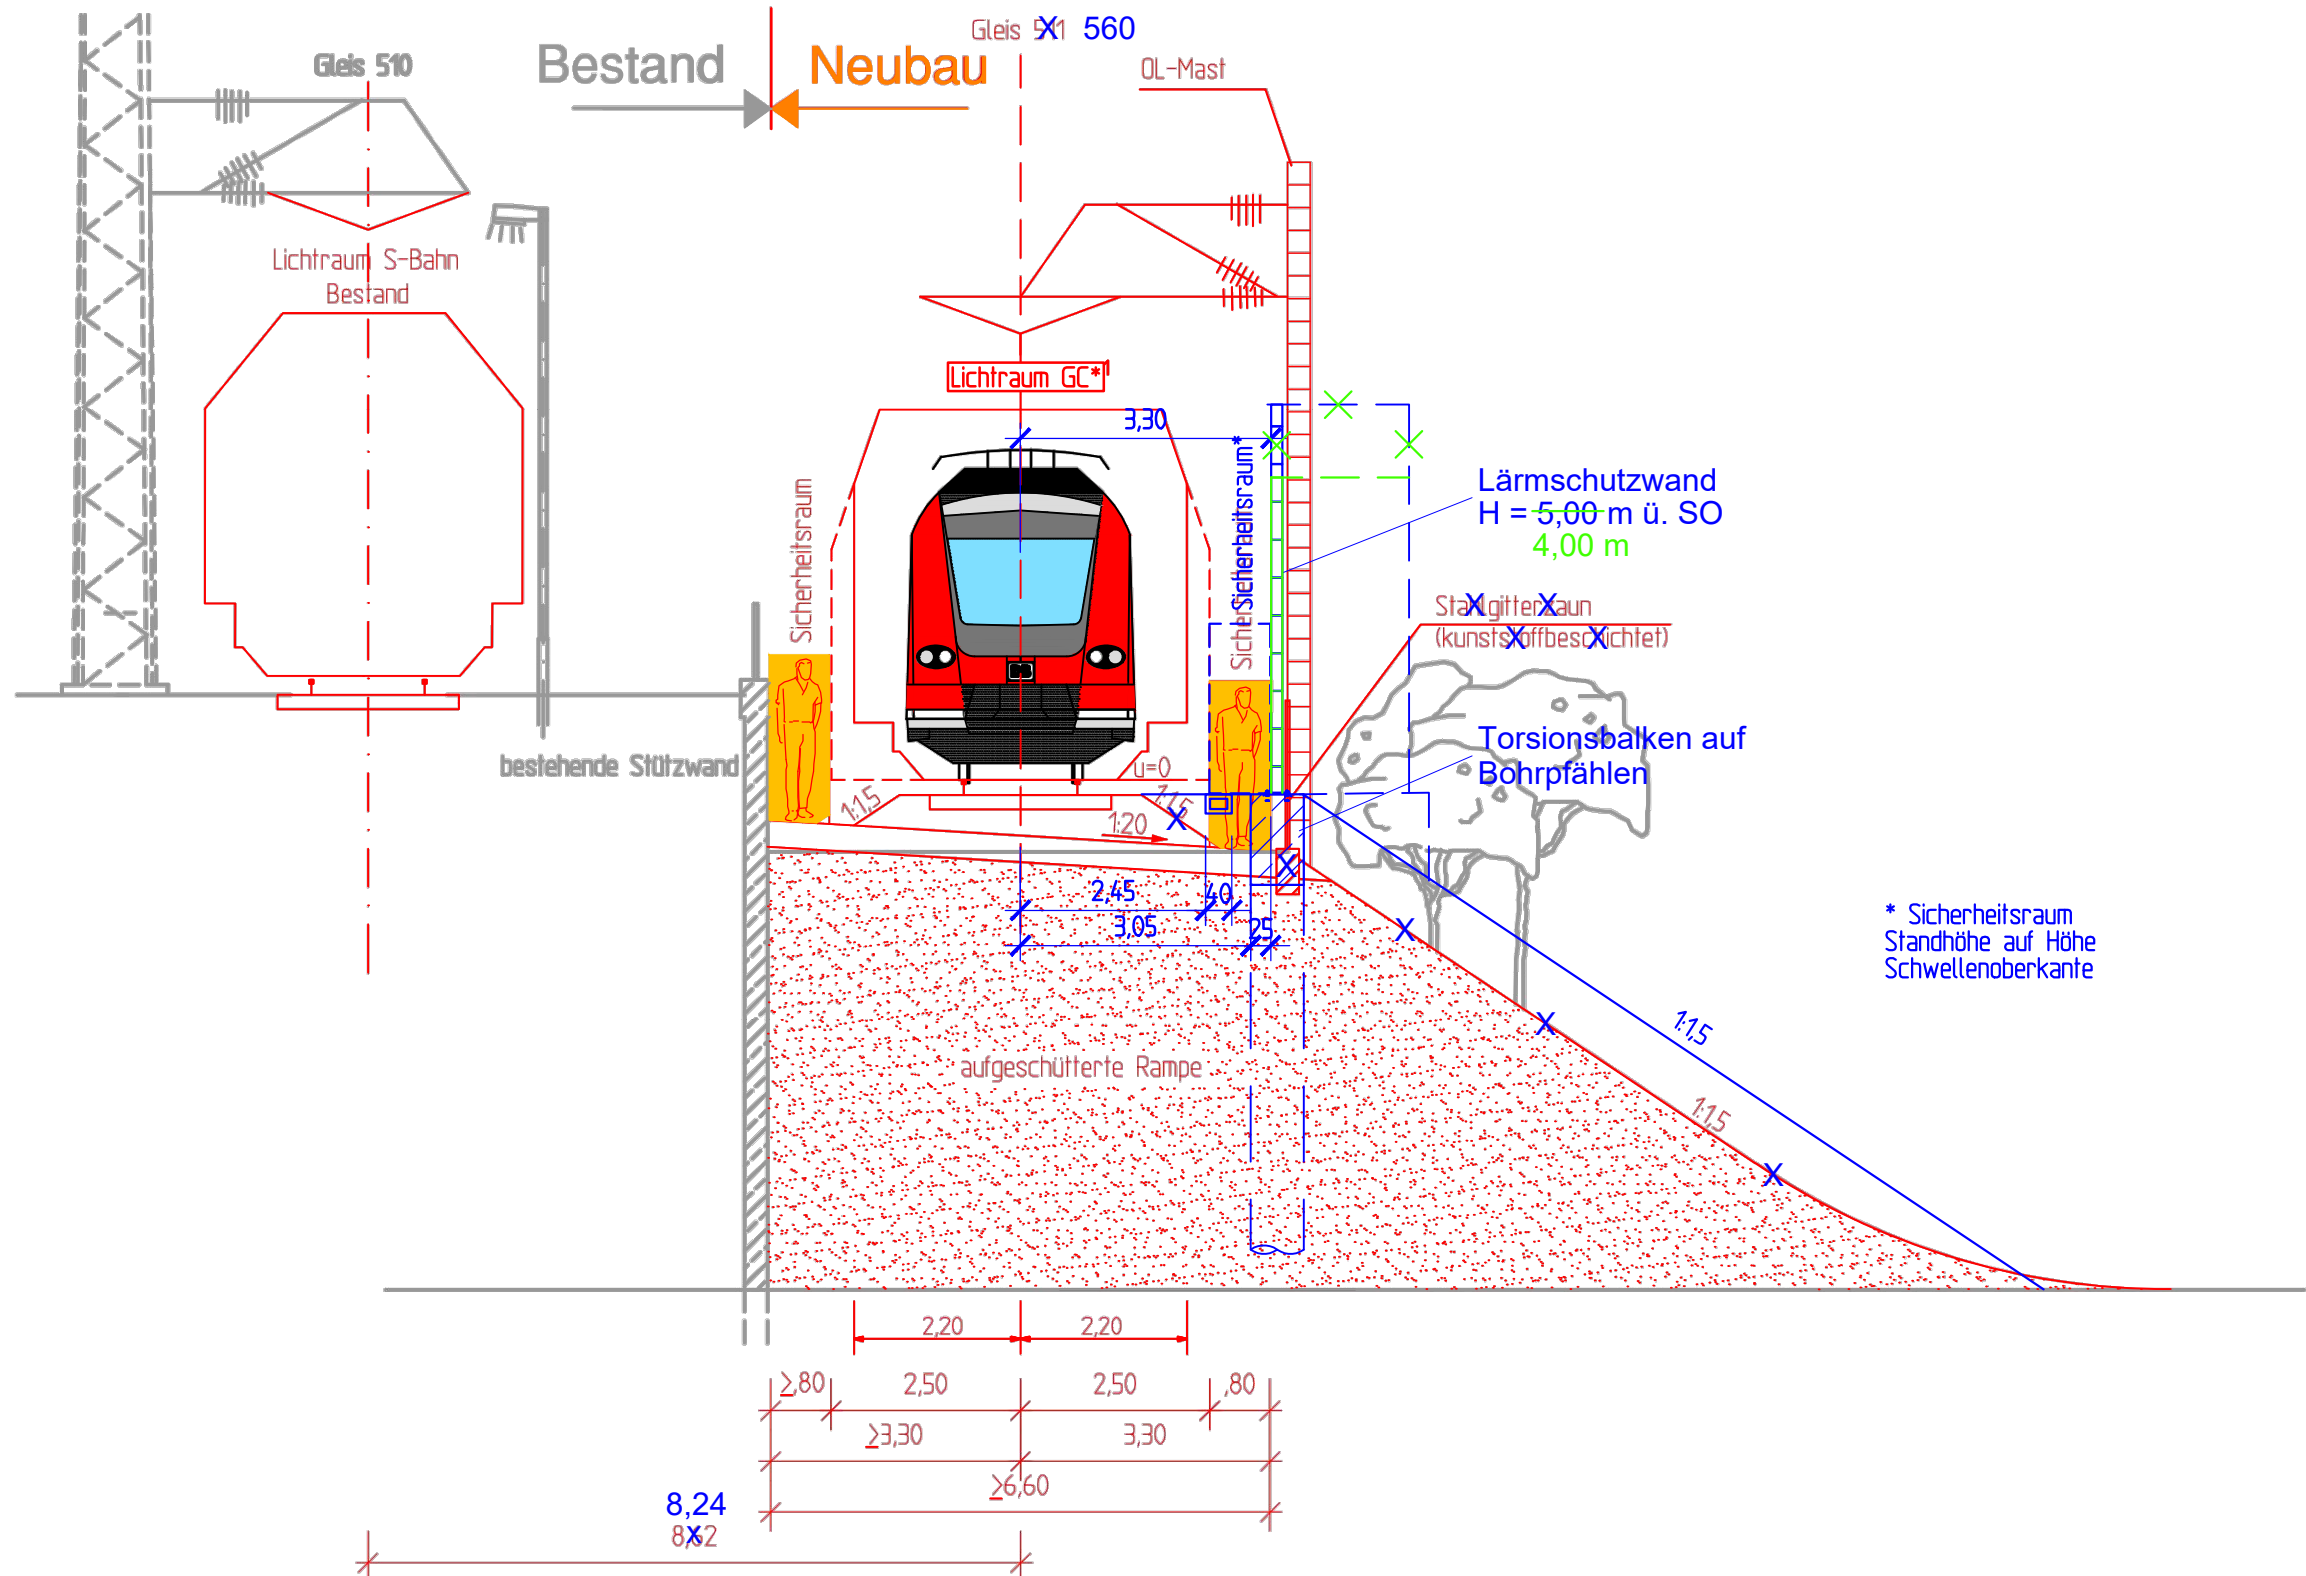

1. Deckblatt

Auftragnehmer:	Planverfasser: Ingenieurbüro Dipl.-Ing. H. Vössing GmbH Hahnstraße 43 E 60528 Frankfurt am Main Tel.: 069/756031-0
Bauherr: DB Netz AG Regionalbereich West Anlagenplanung I.NP-WA(T) Hansastraße 15 47058 Duisburg	Frankfurt/Main Ort, Datum, Unterschrift Projektleitung: DB NETZE DB ProjektBau GmbH Regionalbereich Mitte Zugbildungsanlagen/Umschlagbahnhöfe I.BV-MI-P (Z) Hahnstraße 52 60528 Frankfurt am Main
Duisburg Ort, Datum, Unterschrift	Frankfurt/Main Ort, Datum, Unterschrift

Prüfvermerke

überlieferte Zeichnung	geprüft/ gesehen
Datum	
signaltechnisch / telekommunikationstechnisch	geprüft/ gesehen
Datum	
elektrotechnisch 50 Hertz / maschinensteuertechnik	geprüft/ gesehen
Datum	
vermessungstechnisch	geprüft/ gesehen
Datum	
konstruktiv	geprüft/ gesehen
Datum	
fahrdynamisch	geprüft/ gesehen
Datum	
überbautechnisch	geprüft/ gesehen
Datum	
fachlich vom Baugrundinstitut	geprüft/ gesehen
Datum	
gemäß Bauberücksichtigung	geprüft/ gesehen
Datum	

Genehmigungsvermerk EBA:

Genehmigungsplanung
Zugbildungsanlagen/Umschlagbahnhöfe
KNI - Neubau südliche Anbindung

Baumanagement
DB ProjektBau GmbH
Niederlassung Mitte
Projektszentrum Frankfurt 1

Die Bahn
Hahnstraße 52
60528 Frankfurt am Main
Tel.: 069 / 265 - 43164



Bearbeitet im Auftrag der DB ProjektBau GmbH

Ingenieurbüro Dipl.-Ing. H. Vössing GmbH
Hahnstraße 43 E
60528 Frankfurt am Main
Tel.: 069/75 60 31-0

Frankfurt/M., den 26. SEP. 2007

Planverfasser/Entwurfsverfasser
Frankfurt/M., den 25. SEP. 2007

Unterschrift

Ergänzung Lärmschutzwand

Änderungen bzw. Ergänzungen

Die Übereinstimmung der Zeichnung mit der Ausführung bestätigt

Für den Auftraggeber: Für die DB AG

Unterschrift

geprüft in Bezug auf

Aufgestellt/zur Vorlage beim EBA genehmigt

Frankfurt/M., den 24. Okt. 2007

Unterschrift

Maßstab

1 : 100

Neubau südliche Anbindung

Anlage 5.1

Regelquerschnitt eingleisiger Abschnitt

Schnitt A-A

Bauwerksnummer

Strecke

Kilometer

Kennzahl

Brückennummer

Archiv

Zeichnungs-Nr.

Strecke

Kilometer

Kennzahl

Brückennummer

Archiv

Legende

- tangierende Planung (nachrichtliche Darstellung)
- 1. Änderung im Verfahren
- 2. Änderung im Verfahren
- 3. Änderung im Verfahren

3. Änderung

Unterlage

5.1

Genehmigungsvermerk Eisenbahn-Bundesamt

Lageskizze

c	Ausgangsverfahren: 3. Änderung im Ausgangsverfahren	28.01.2021
b	bleibt frei	
a	Ausgangsverfahren: 1. Änderung im Ausgangsverfahren	12.02.2014
0	Ausgangsverfahren: Antragserfassung	24.10.2007
Index	Änderungen bzw. Ergänzungen	Planungsstand

Genehmigungsplanung: Unterlage für eine Entscheidung nach § 18 AEG

Vorhabensträger: DB Netz AG Regionalbereich West Produktionsdurchführung Köln I.NA-W-N-KOL Brügelmannstraße 16-18 50679 Köln Köln Ort, Datum, Unterschrift	Planverfasser: Vössing Ingenieurgesellschaft mbH Hahnstraße 40 D - 60528 Frankfurt am Main +49 (0) 69/75 60 31-0 www.vuessing.de Frankfurt am Main, 03.12.2021 Ort, Datum, Unterschrift	Planzeichen: - Projekt-Nr.: - Datum Name gez. 01/2021 Langhans bearb. 01/2021 Fischer gepr. 01/2021 Winkler Höhenstufen: NN Koordinatensystem: Netz 77 Ursprungsplan: IVL Blattgröße: 390 x 780 Maßstab: 1:100
--	--	---

Zugbildungsanlagen/Umschlagbahnhöfe

KNI - Neubau südliche Anbindung

Bau-km 2,4+80,677 bis 3,6+10,000

Planart: Querschnitt

Planinhalt: -

Regelquerschnitt eingleisiger Abschnitt

Schnitt A-A