


Regelquerschnitt Gleis 601
Schnitt C-C

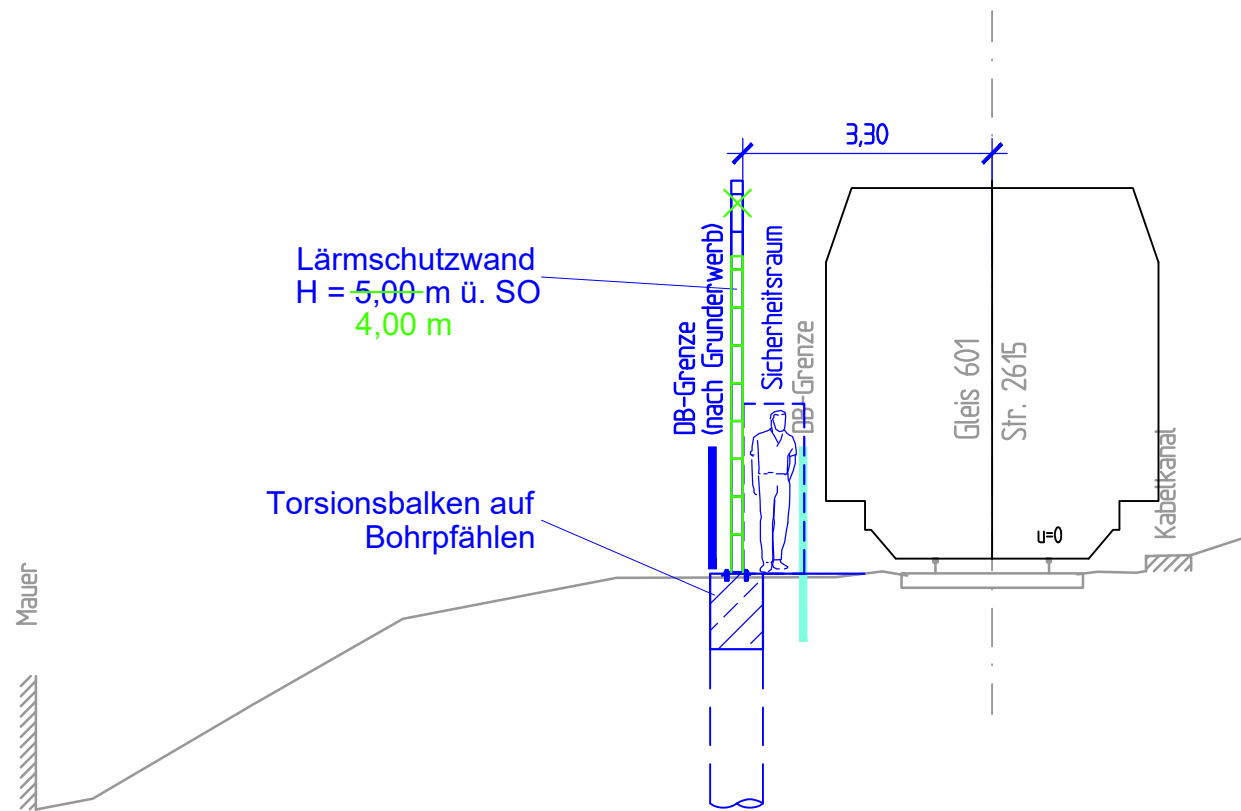

Legende

- tangierende Planung (nachrichtliche Darstellung)
- 1. Änderung im Verfahren
- 2. Änderung im Verfahren
- 3. Änderung im Verfahren

Prüfvermerke

oberbautechnisch	geprüft/gesehen	Genehmigungsvermerk EBA:
Datum		
signaltechnisch / telekommunikationstechnisch	geprüft/gesehen	
Datum		
elektrotechnisch 50 Hertz / maschinentechnisch	geprüft/gesehen	
Datum		
vermessungstechnisch	geprüft/gesehen	
Datum		
konstruktiv	geprüft/gesehen	
Datum		
fahrdynamisch	geprüft/gesehen	
Datum		
oberbautechnisch	geprüft/gesehen	Genehmigungsplan
Datum		
fachlich vom Baugrundinstitut	geprüft/gesehen	
Datum		
gemäß Bauüberwachungsvertrag	geprüft/gesehen	
Datum		

Genehmigungsplan

Zugbildungsanlagen/Umschlagbahnhöfe

KNI - Neubau südliche Anbindung

Bauherr: DB Netz AG
Regionalbereich West
Anlagenplanung I.NP-W-A (T)
Hansastraße 15
47058 Duisburg

Projektleitung: DB ProjektBau GmbH
Regionalbereich Mitte
I.BV-MI-P-Z
Hahnstraße 52
60528 Frankfurt am Main

Duisburg
Ort, Datum, Unterschrift

Frankfurt/Main
Ort, Datum, Unterschrift

Bearbeitet im Auftrag der DB ProjektBau GmbH

Ingenieurbüro
Dpl.-Ing. H. Vössing GmbH
Hahnstraße 43 E
60528 Frankfurt am Main
Tel.: 069/756031-0

Frankfurt/M., den

Planverfasser/Entwurfsverfasser
Frankfurt/M., den

Unterschrift

Blatt-Nr.

Auftrag-Nr.:

Bearb. 01/2014 Lempert

Gez. 01/2014 Kimpel

Gepr. 01/2014 Winkler

Änderungen bzw. Ergänzungen

Datum Name

Die Übereinstimmung der Zeichnung mit der Ausführung bestätigt

....., den

Für den Auftragnehmer: Für die DB AG

Unterschrift Unterschrift

geprüft in Bezug auf

Aufgestellt/zur Vorlage beim EBA genehmigt
Frankfurt/M., den

Unterschrift

Maßstab 1 : 100

Neubau südliche Anbindung
Anlage 5.3

Regelquerschnitt
Schnitt C-C

neuer Plan

Bauwerksnummer

Strecke Kilometer Kennzahl

Brückennummer

Archiv
Zeichnungs-Nr.

3. Änderung

Unterlage

5.3

Genehmigungsvermerk Eisenbahn-Bundesamt

Lageskizze

c	Ausgangsverfahren: 3. Änderung im Ausgangsverfahren	28.01.2021
b	bleibt frei	
a	Ausgangsverfahren: 1. Änderung im Ausgangsverfahren	12.02.2014
0	bleibt frei	

Index Änderungen bzw. Ergänzungen Planungsstand

Genehmigungsplanung: Unterlage für eine Entscheidung nach § 18 AEG

Vorhabenträger: DB Netz AG DB NETZE
Regionalbereich West
Produktionsdurchführung Köln
I.NA-W-N-KÖL
Brügelmannstraße 16-18
50679 Köln
Köln
Ort, Datum, Unterschrift

Planzeichen: -

Projekt-Nr.:

gez.	01/2021	Langhans
bearb.	01/2021	Fischer
gepr.	01/2021	Winkler

Vertreter des Vorhabenträgers: DB Netz AG DB NETZE
Regionales Projektmanagement
I.NI-W-K-S
Hermann-Pänder-Straße 3
50679 Köln
Köln
Ort, Datum, Unterschrift

Planverfasser: Vössing Ingenieurgesellschaft mbH
Hahnstraße 40
D - 60528 Frankfurt am Main
+49 (0) 69/75 60 31-0
www.voessing.de
Frankfurt am Main, 03.12.2021
Ort, Datum, Unterschrift

Hohensystem: NN

Koordinatensystem: Netz 77

Ursprungsplan: IVL

Blattgröße: 297 x 590

Maßstab: 1:100

Vorhaben: Zugbildungsanlagen/Umschlagbahnhöfe
KNI - Neubau südliche Anbindung
Bau-km 2,4+80,677 bis 3,6+10,000

Planart: Querschnitt

Planinhalt: -
Regelquerschnitt Lärmschutzwand bahnlinks
Schnitt C-C