


Unterlage 6

Bauwerkspläne


Unterlage	Bezeichnung
-----------	-------------

6.1	Bauwerksplan Übergangsbereich Bestand/Neubau Stahlbetonwand mit Schleppplatte Bau-km 2,5+23 bis 2,6+23 Grundriss, Schnitte
6.2	Bauwerksplan Überwerfungsbauwerk Grundriss, Längsschnitt, Schnitte


Grundriss M 1:500

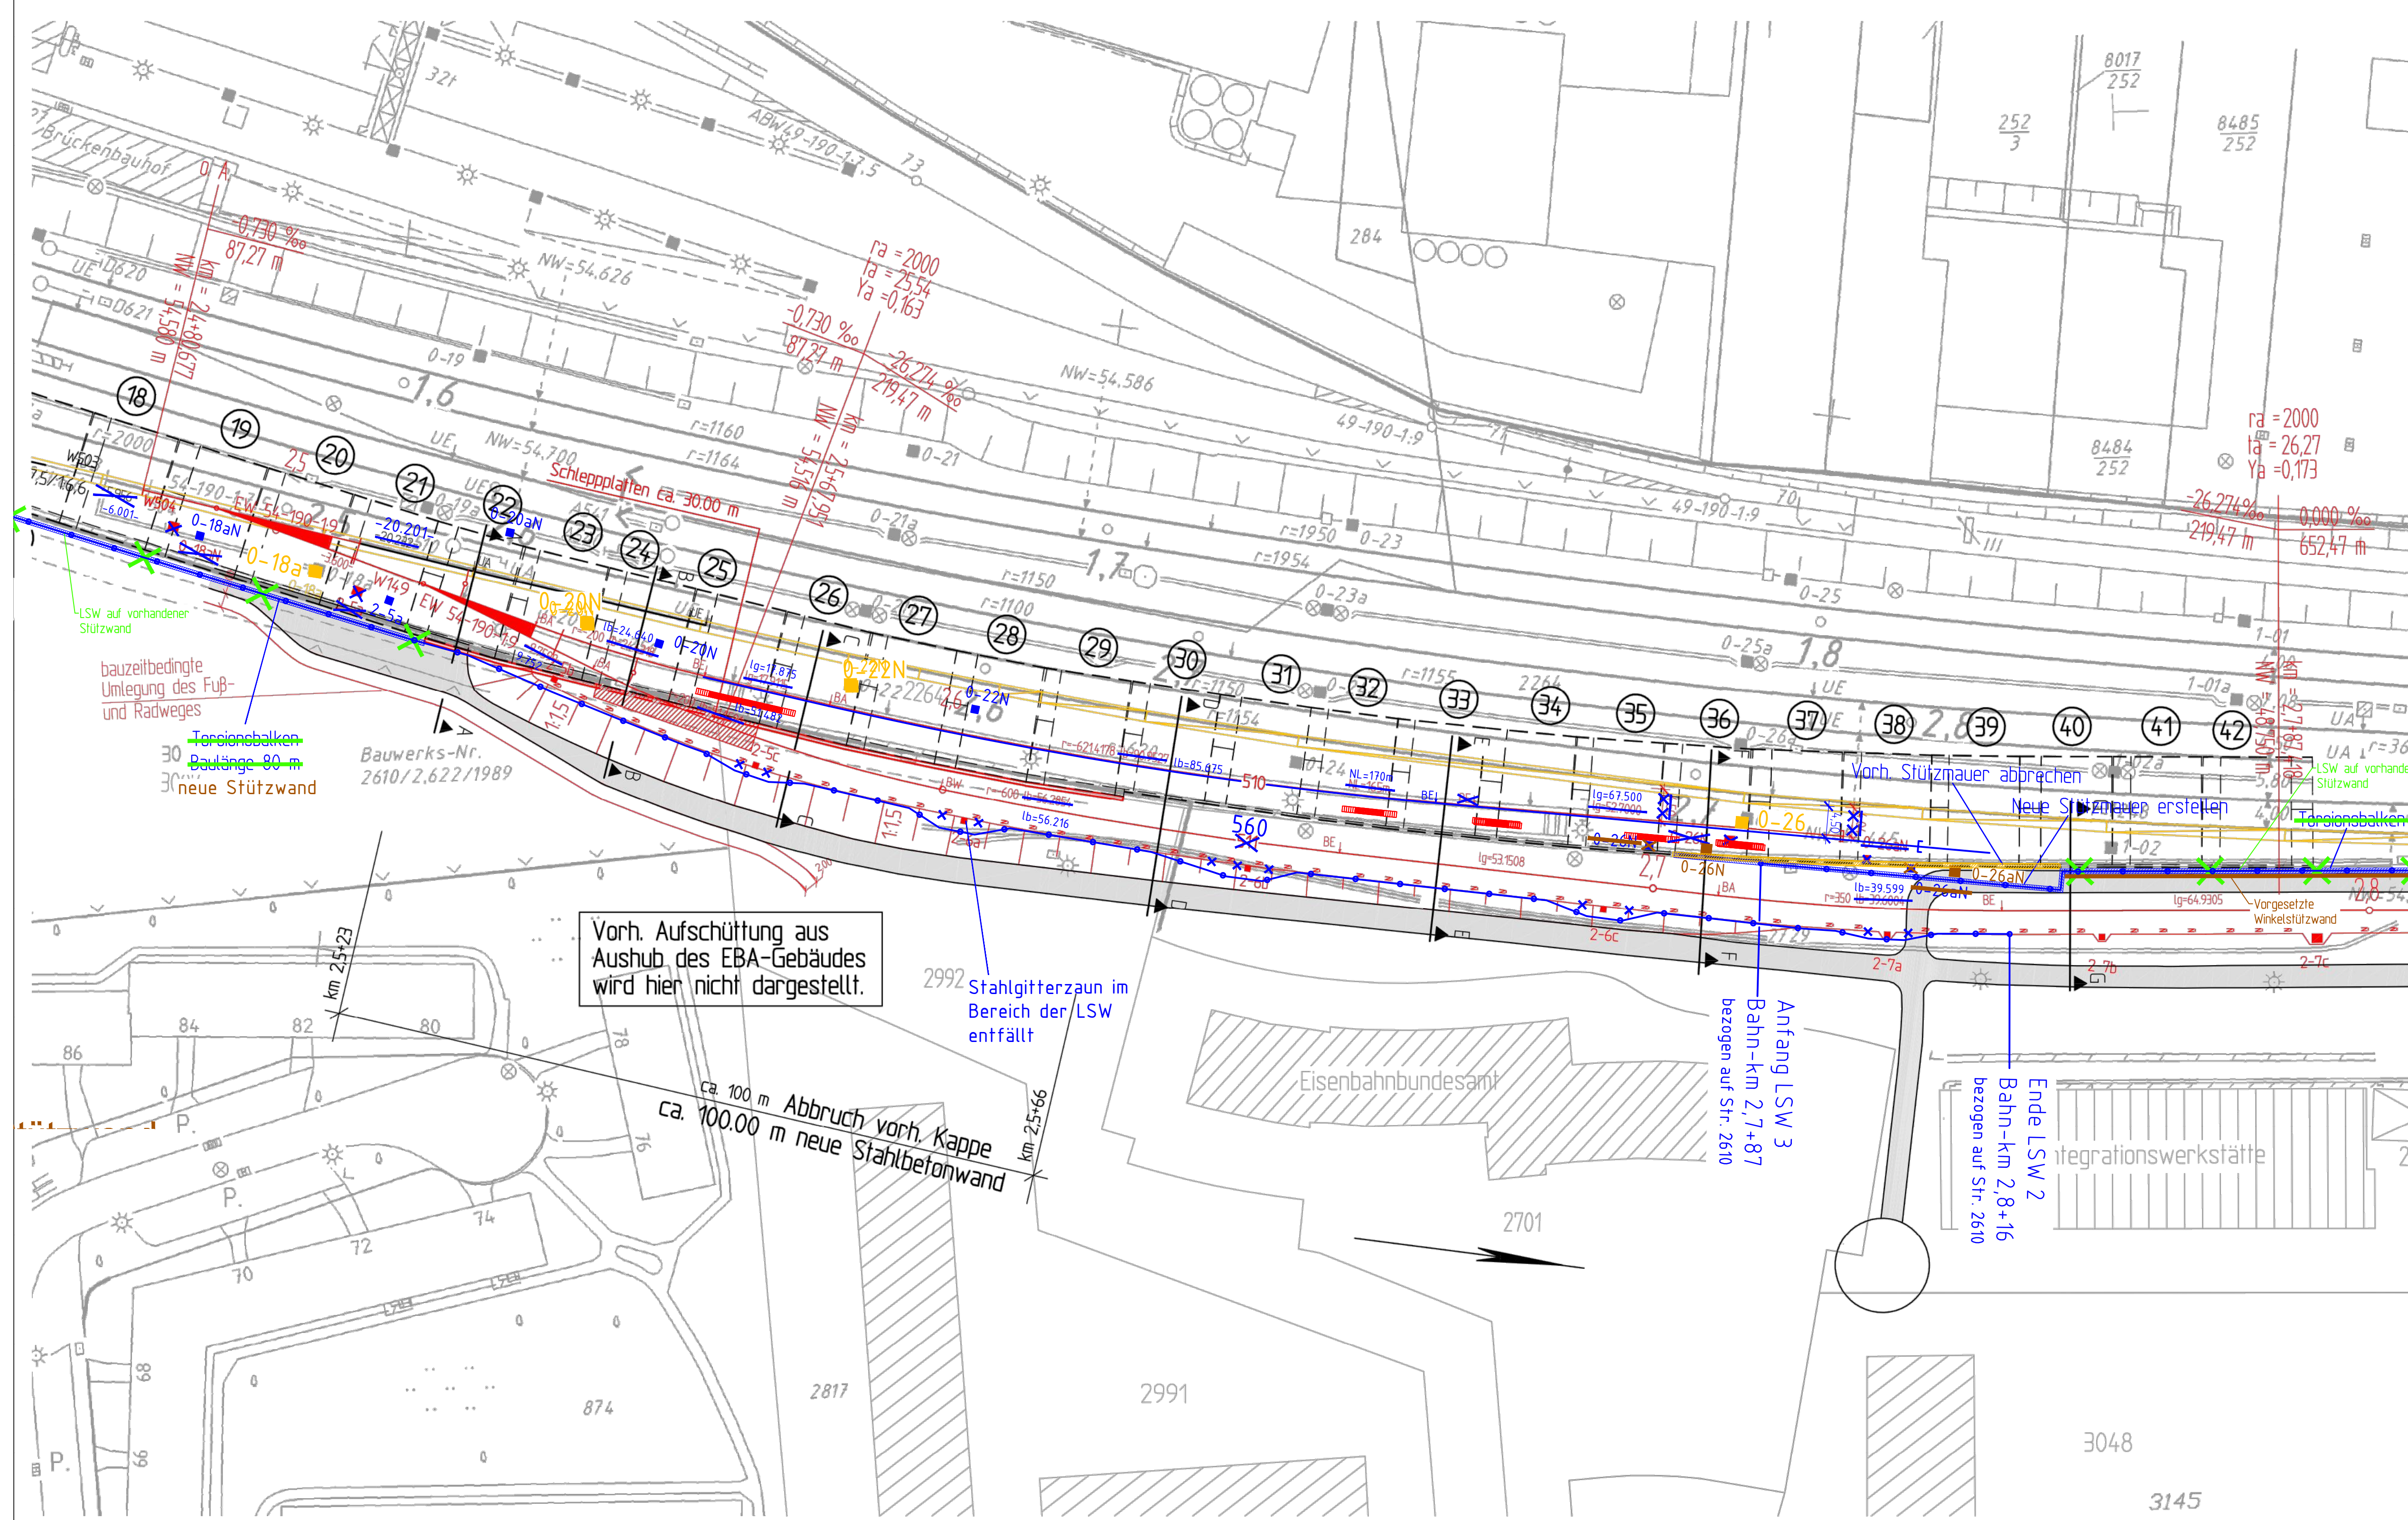


Schnitt A-A M 1:100
(Bestand)

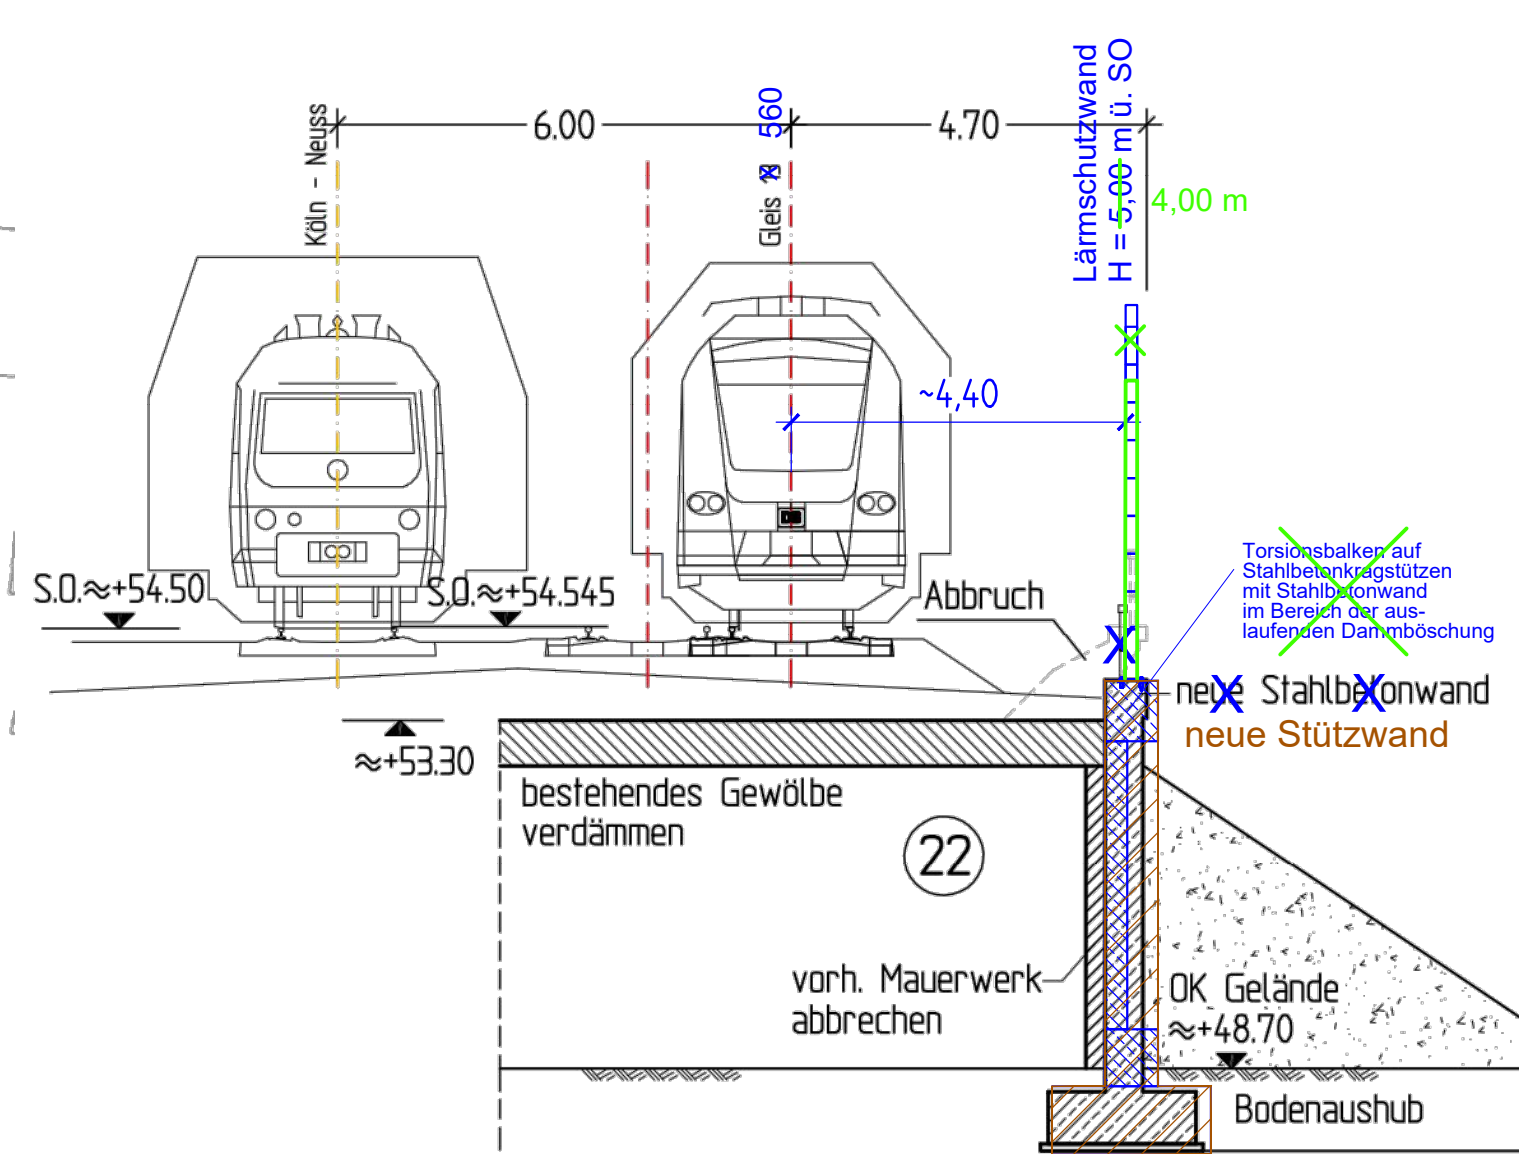


Schnitt B-B M 1:100
(Schleppplatten + Böschung)

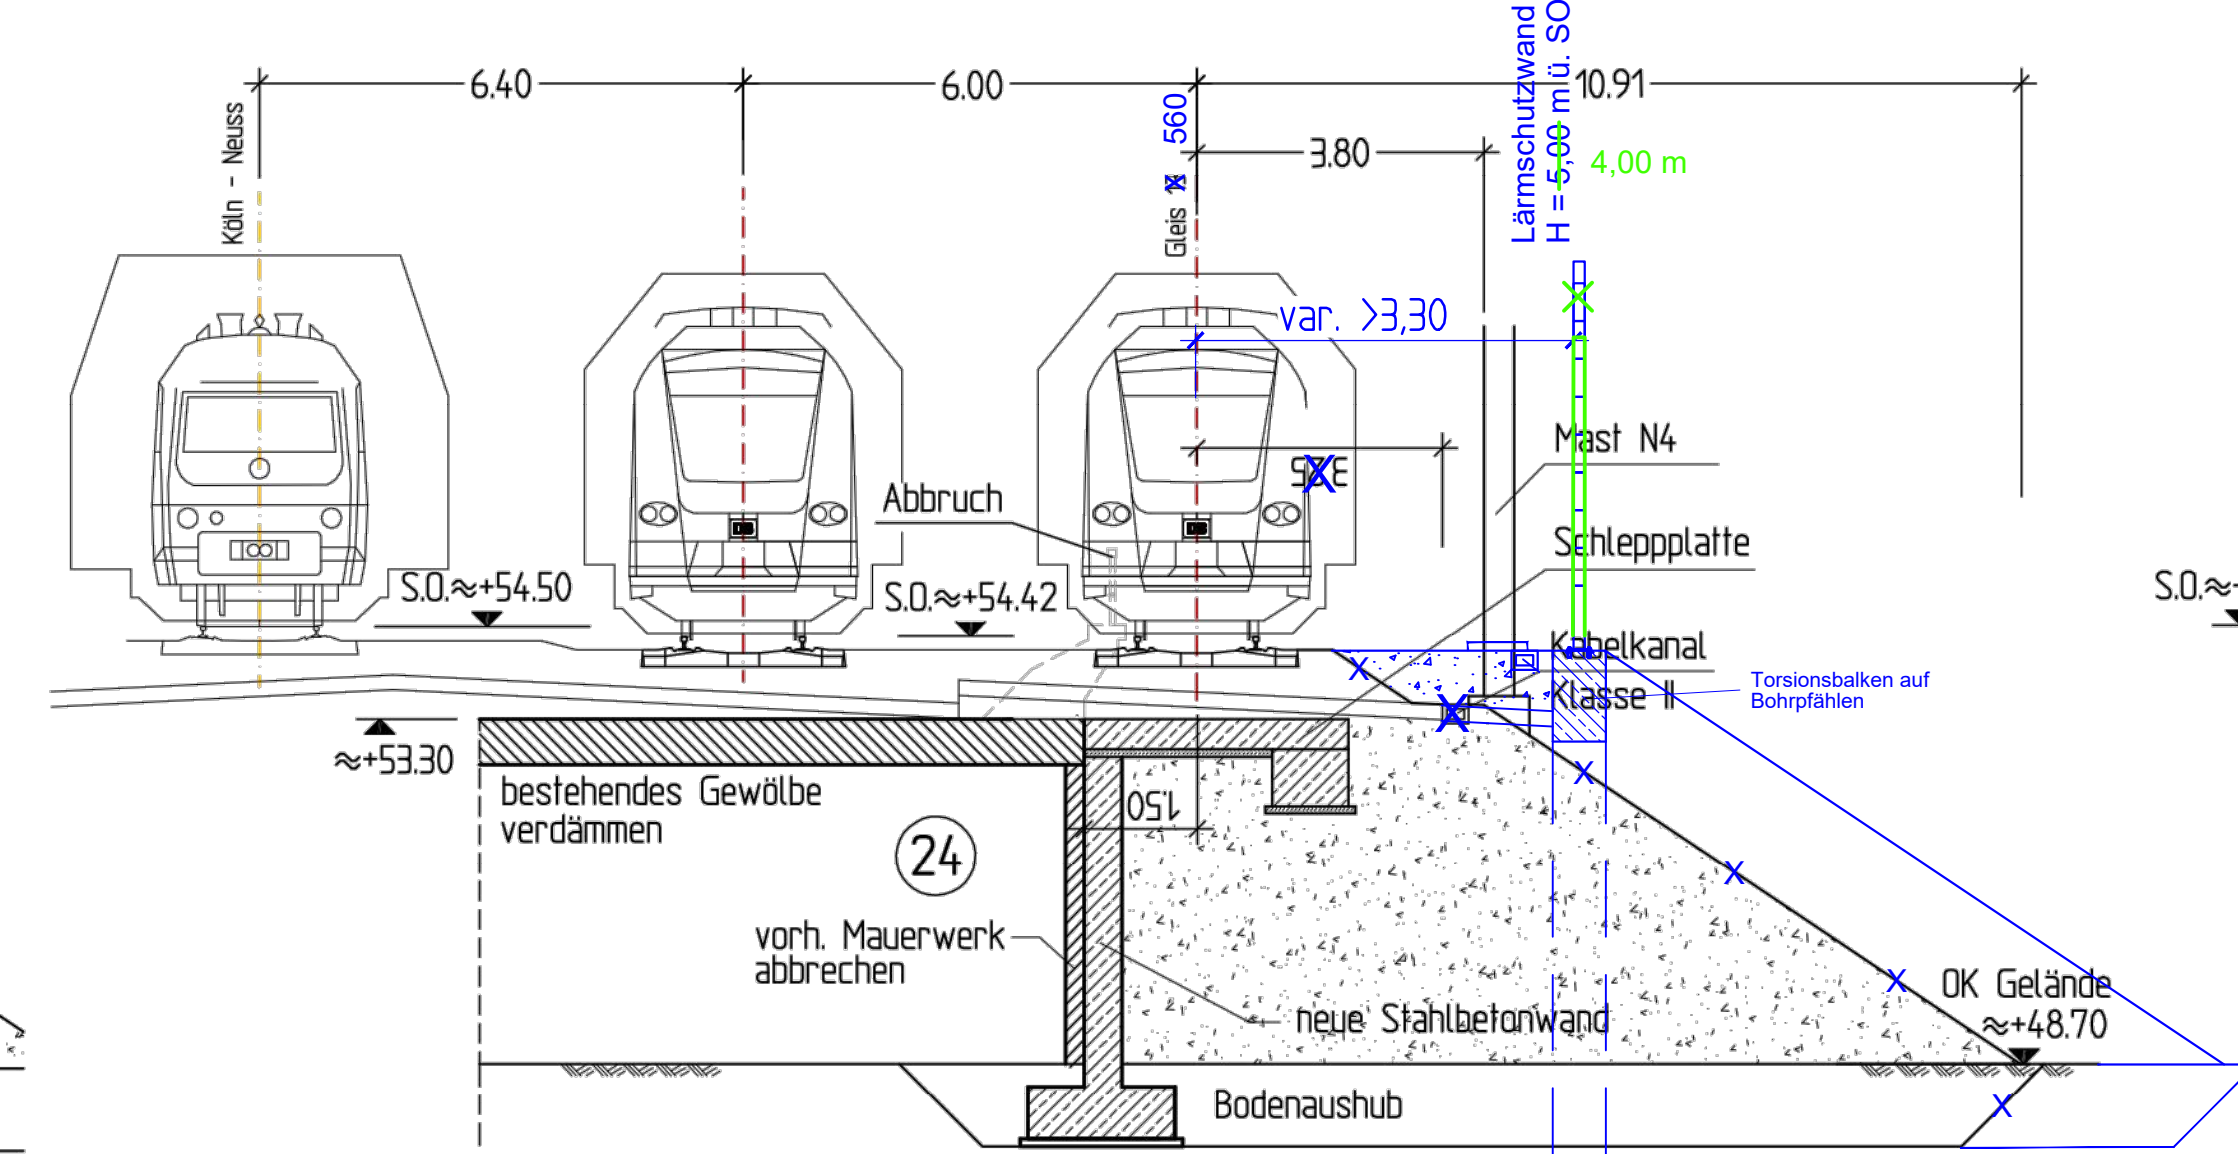


Schnitt C-C M 1:100
neue Betonwand + Böschung)

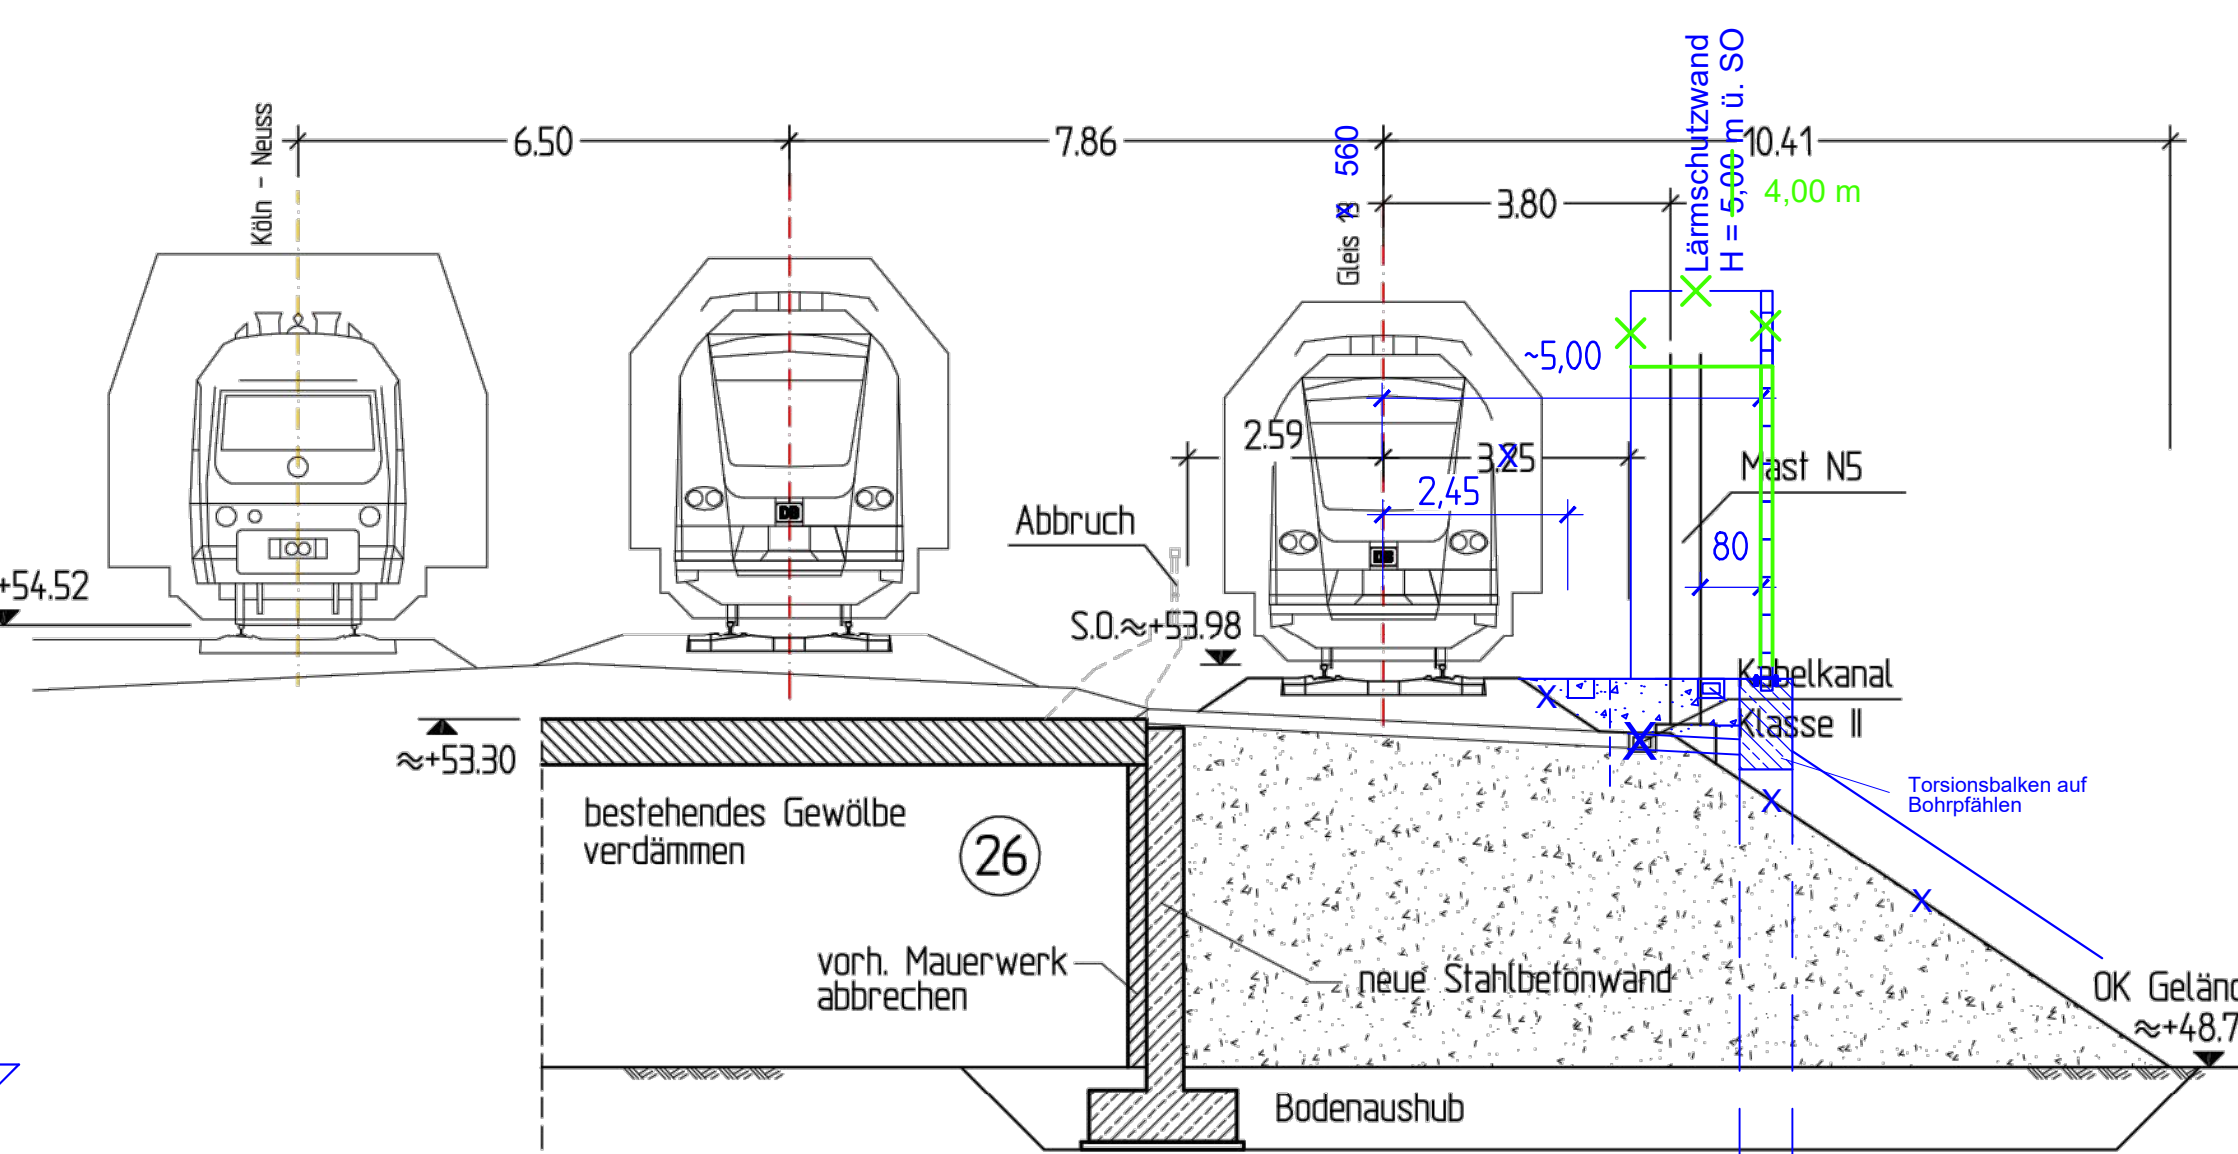


Schnitt D-D M 1:100
(Böschung)

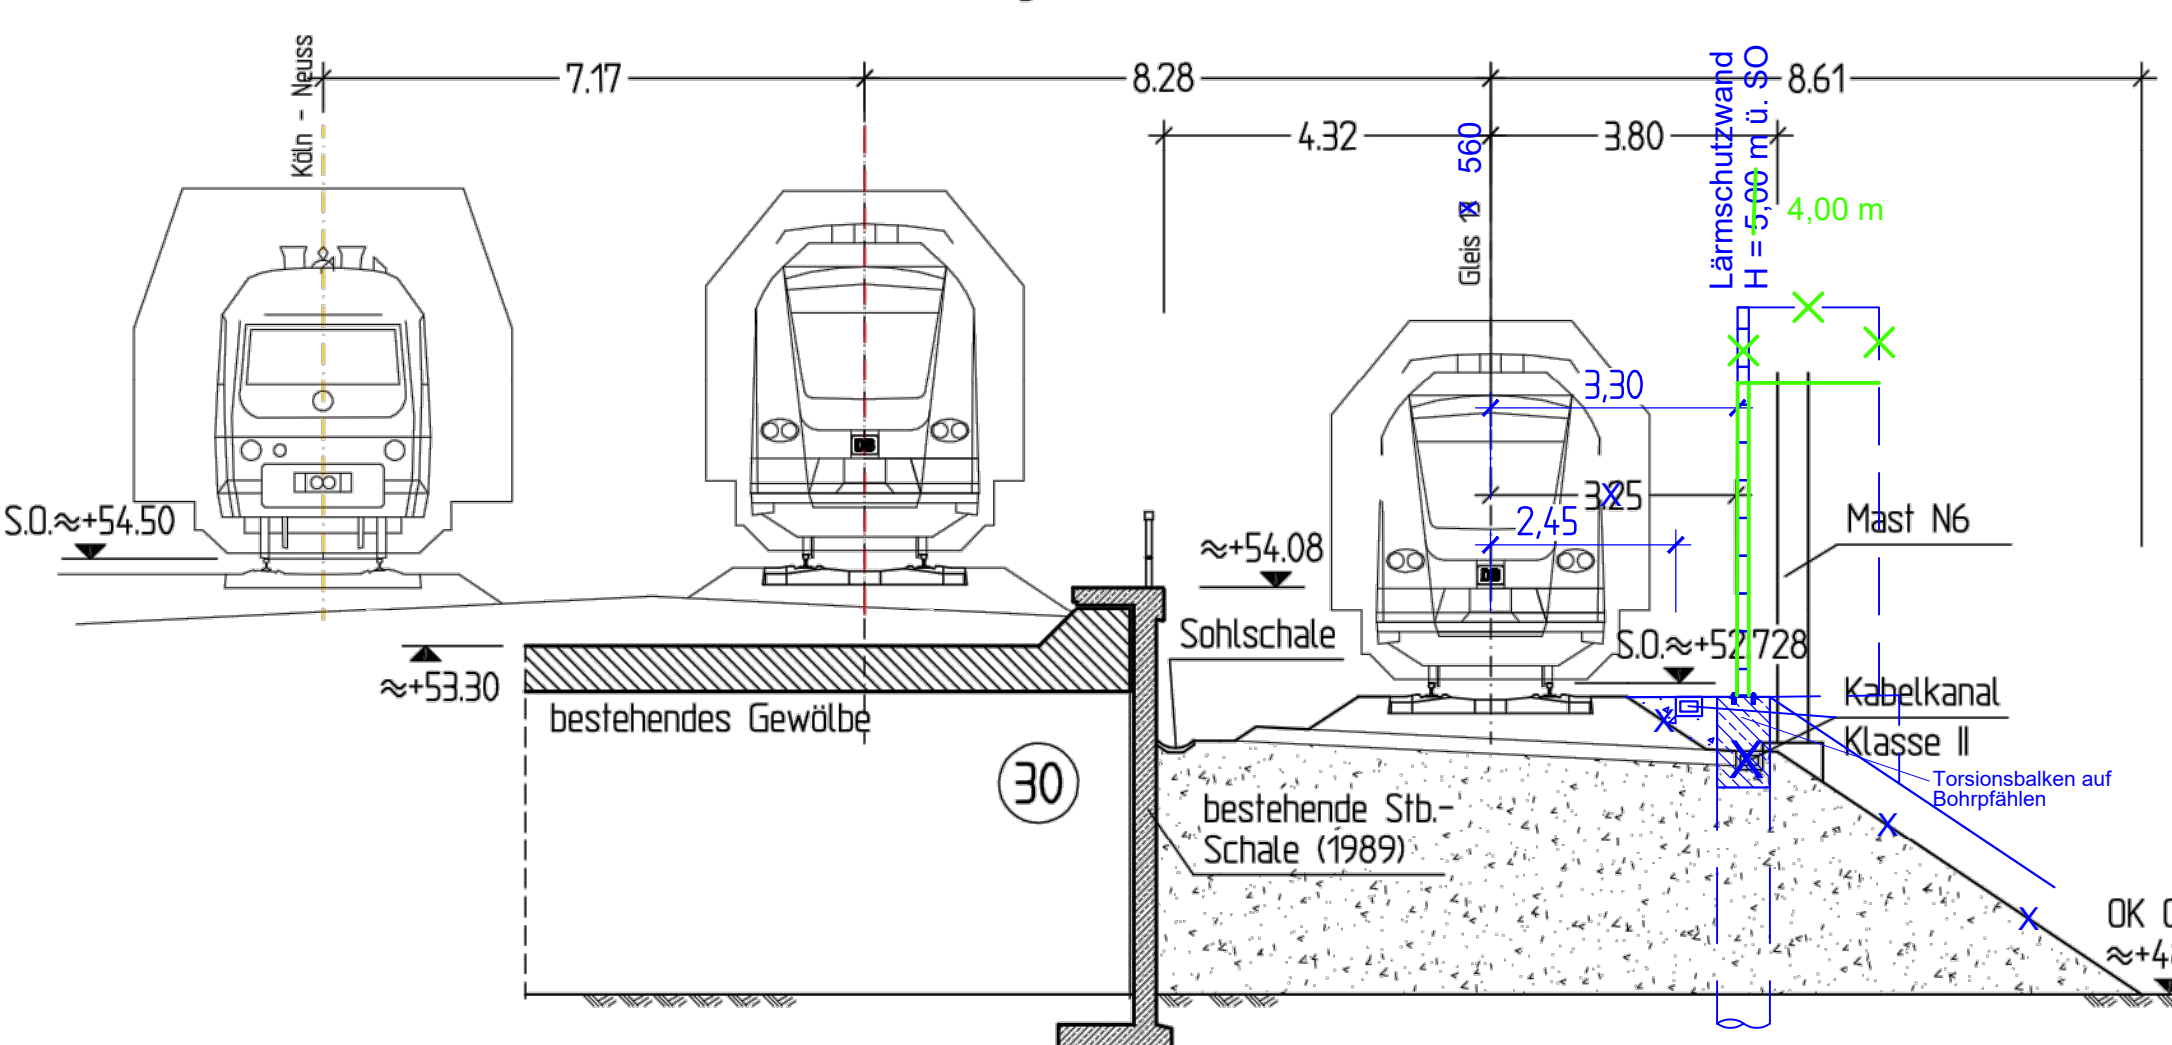


Schnitt E-E M 1:100
(Böschung)

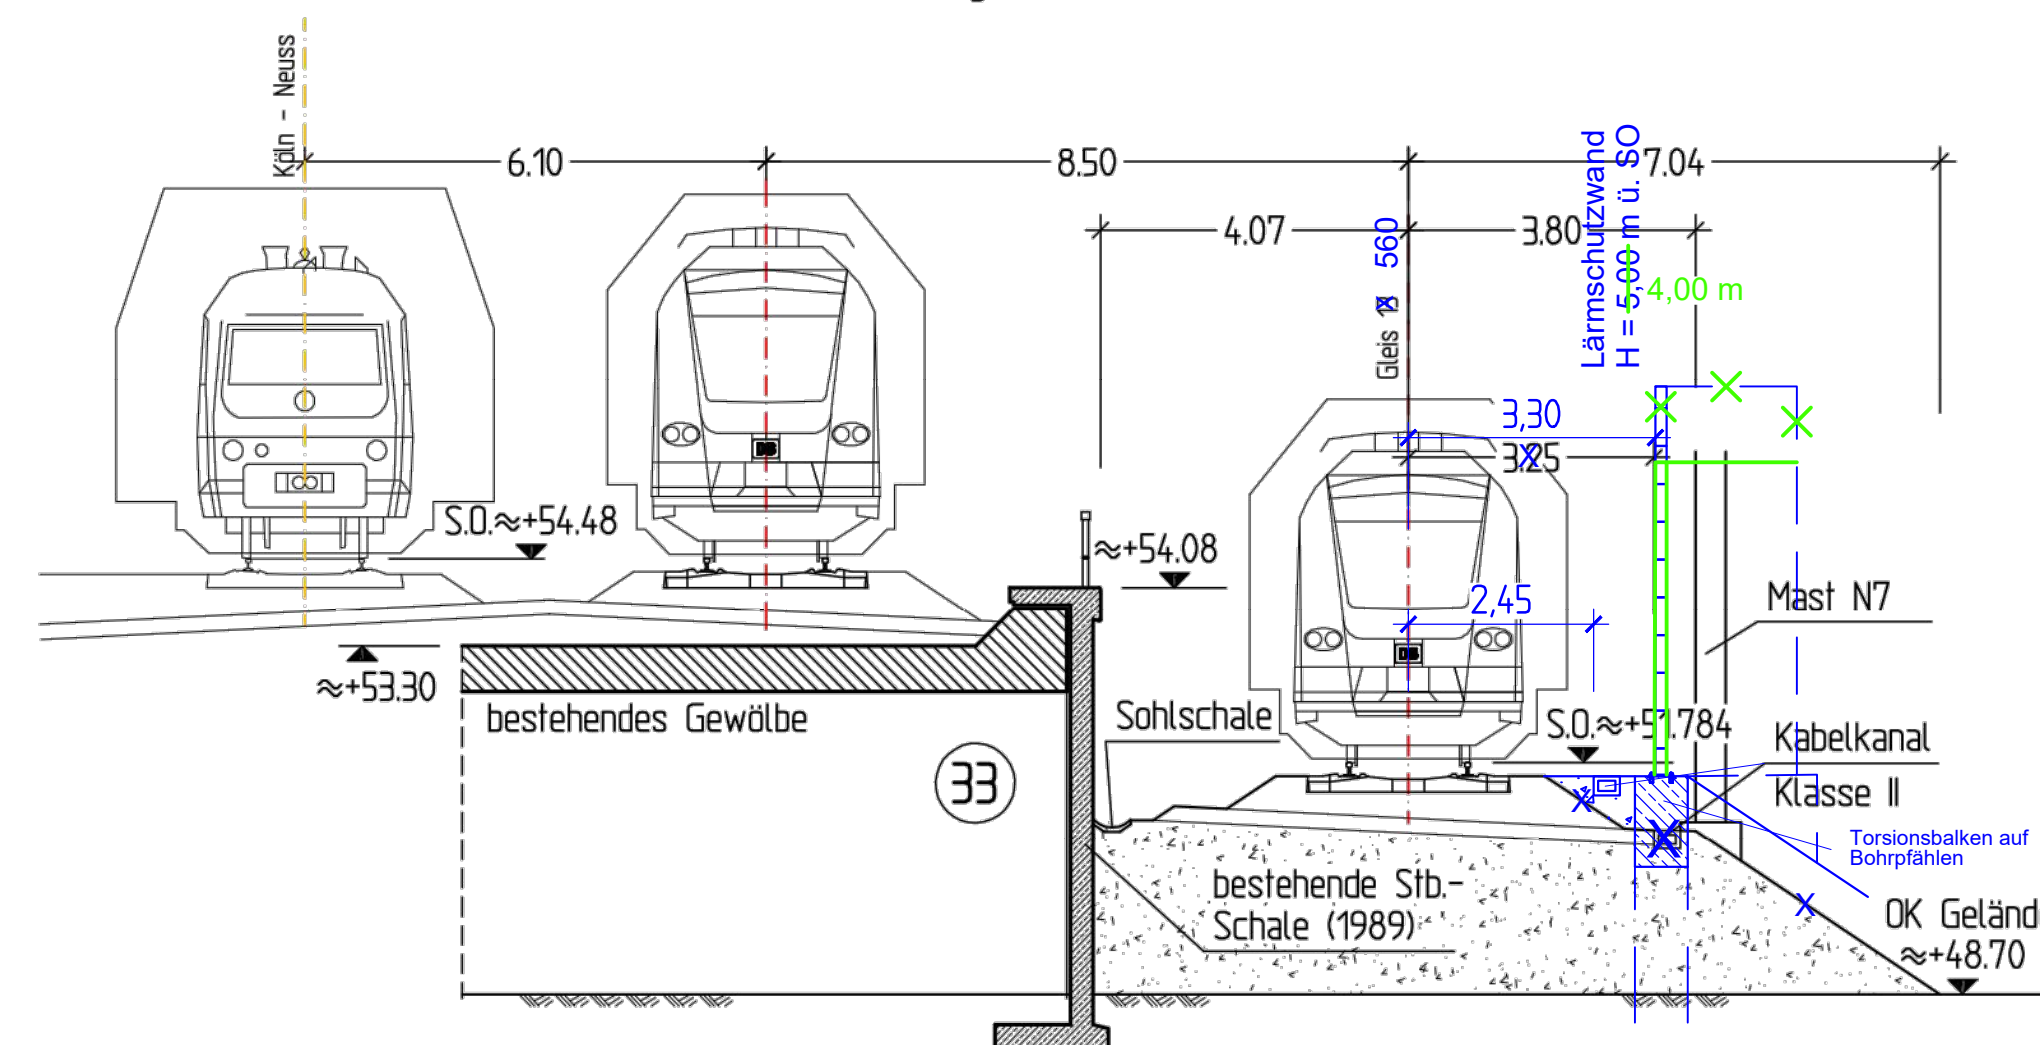


Schnitt F-F M 1:100
(Böschung)

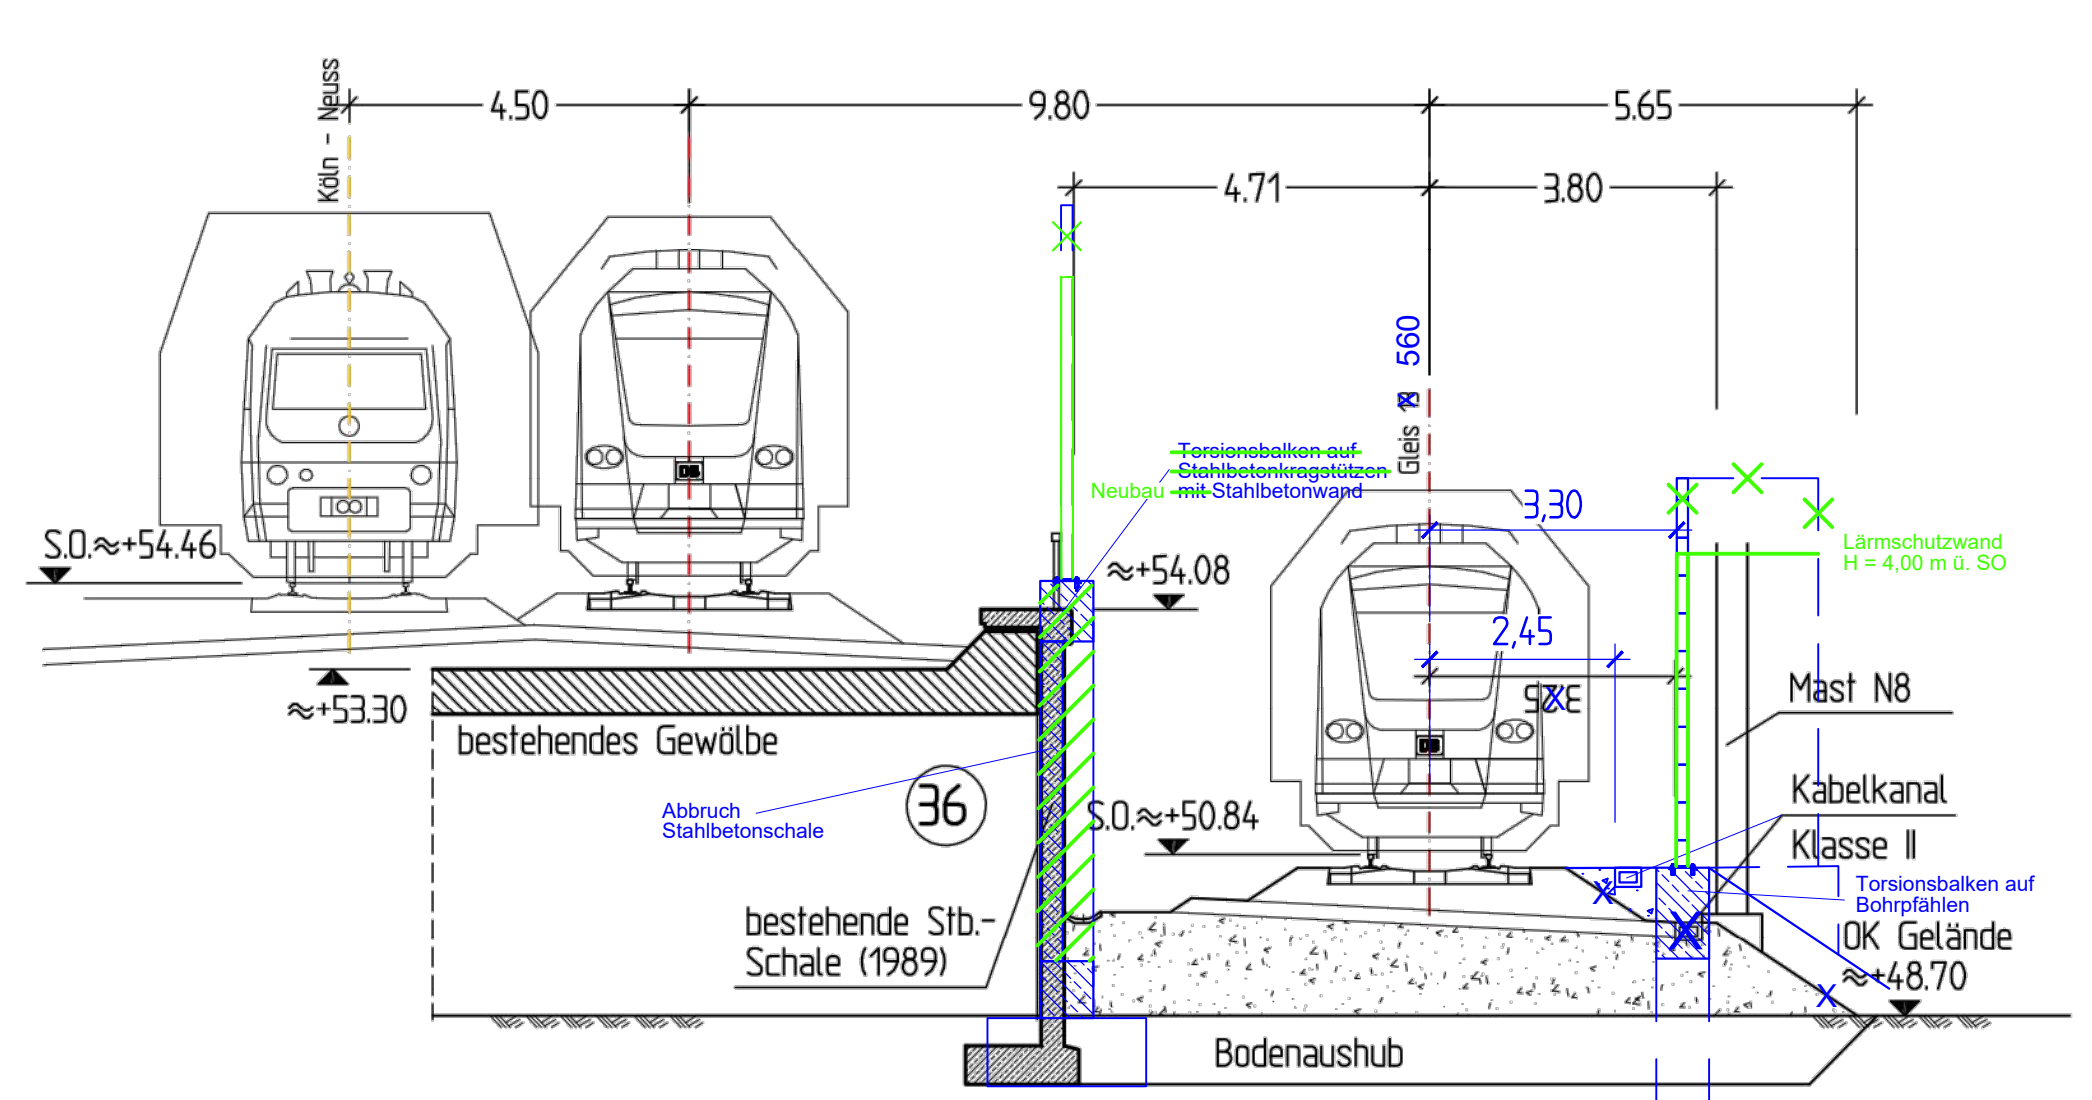


Schnitt G-G M 1:100
(Böschung)

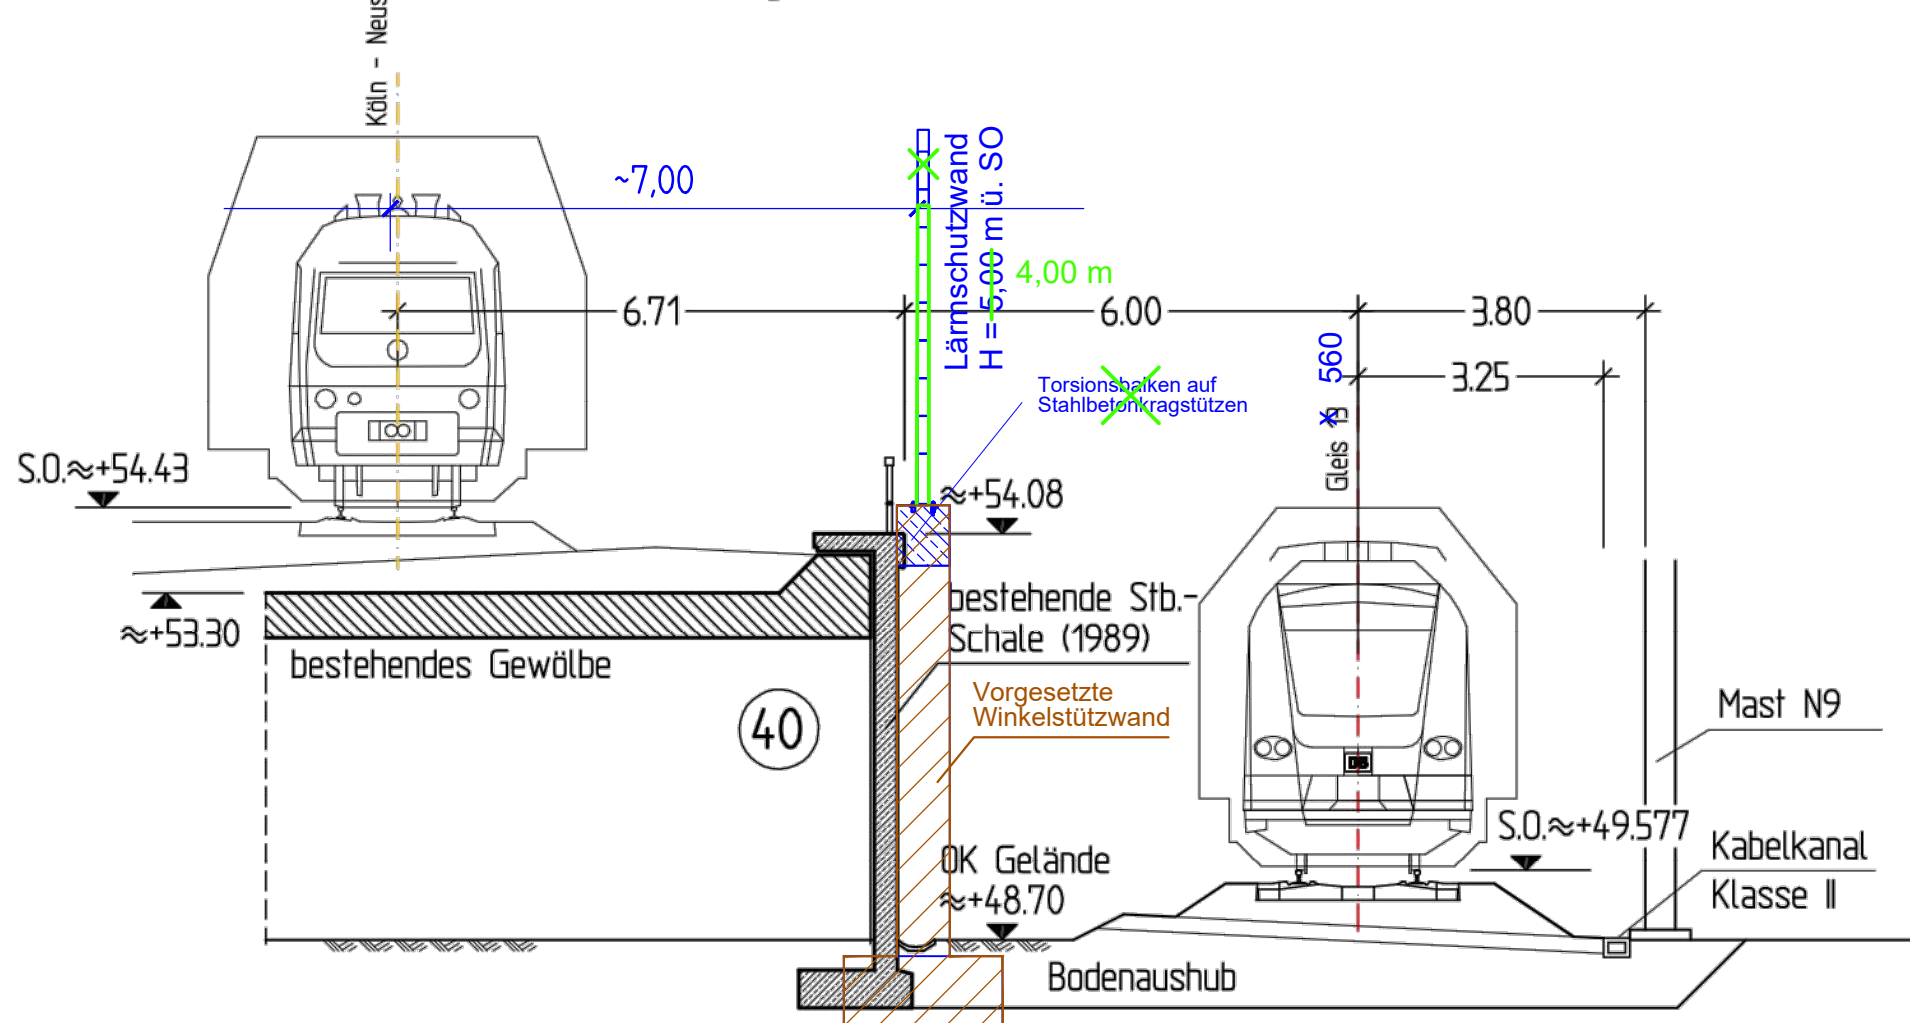


Achtung !
Alle Maße müssen
überprüft werden !

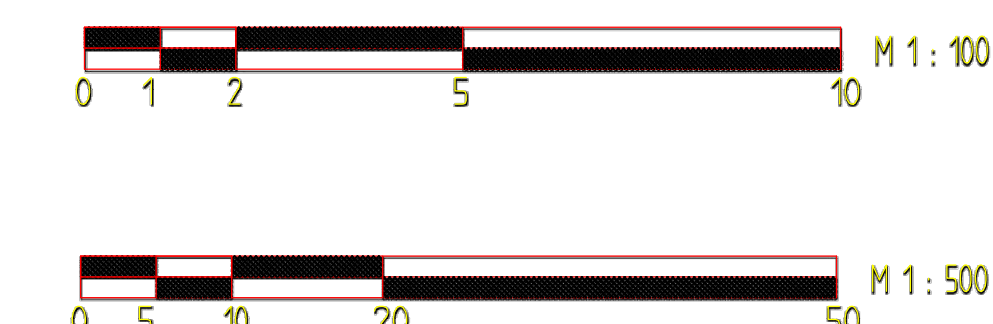

Längsschnitt M 1:100

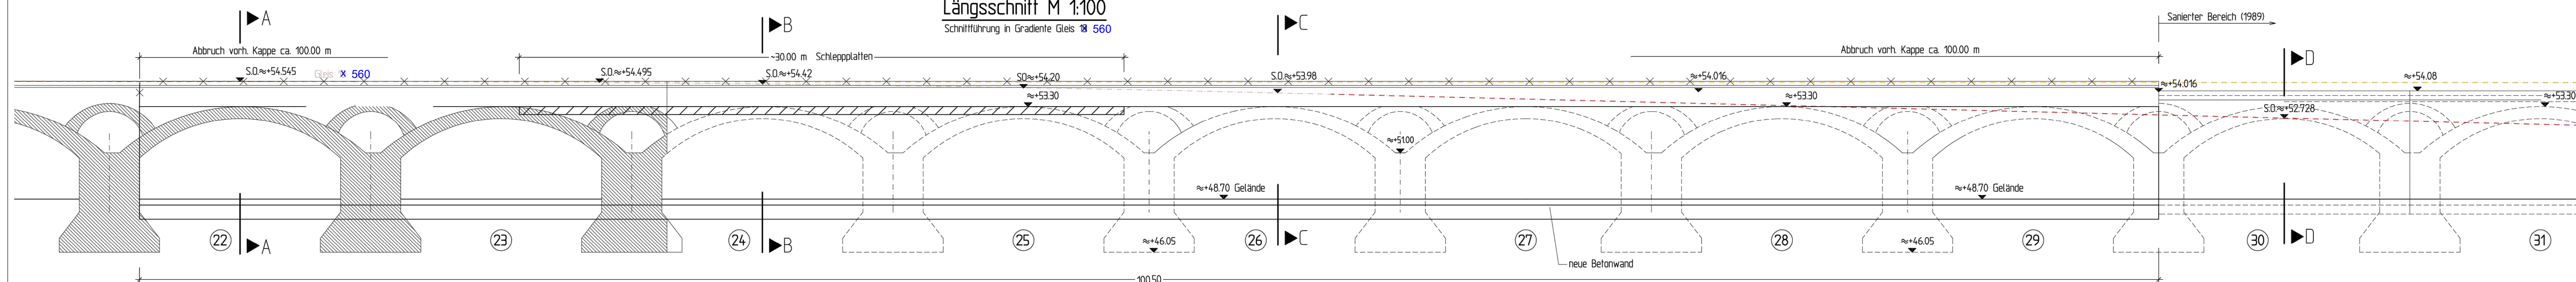


Längsschnitt M 1:100

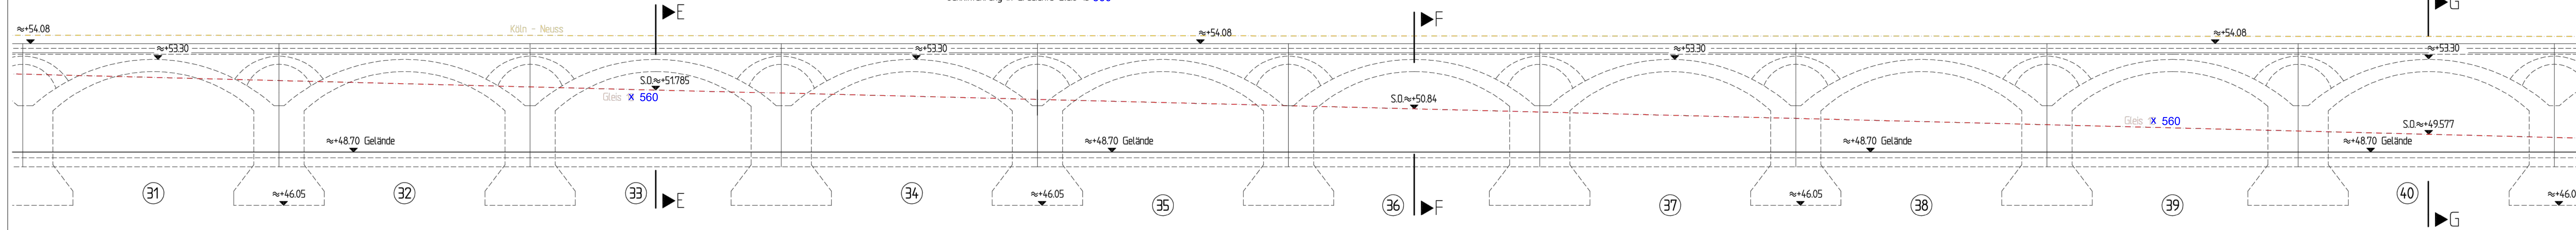

Legende

	1. Änderung im Verfahren
	2. Änderung im Verfahren
	3. Änderung im Verfahren
	4. Änderung im Verfahren

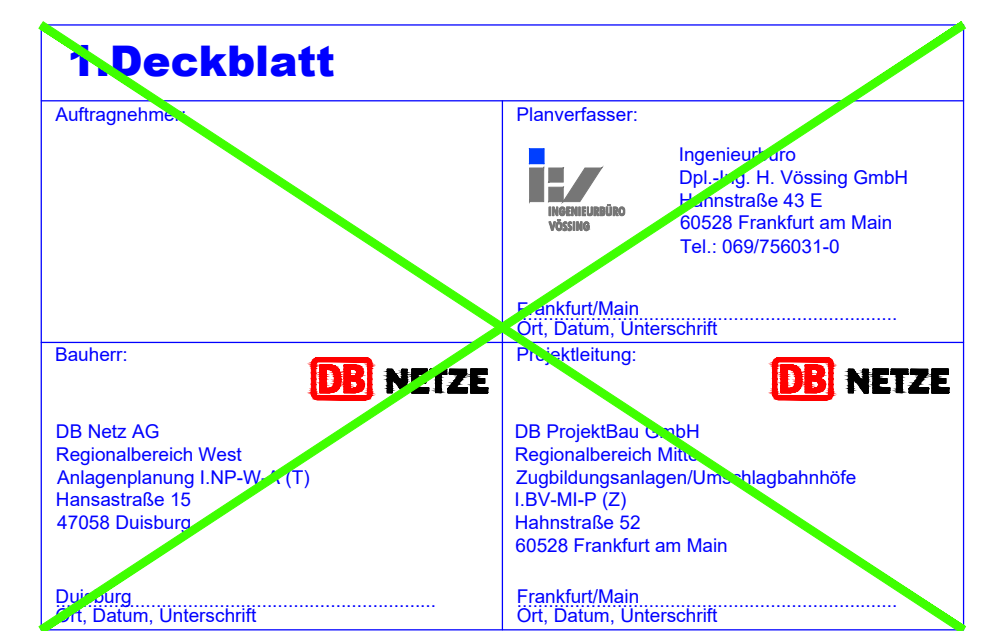[illegible]

3. Änderung	Unterlage	6.1
-------------	-----------	-----

Geschäftsjahresbericht Eisenbahn-Bundesamt

Unterlage	6.1
-----------	-----

1	Legende:	
c	Ausgangsverfahren: 3. Änderung im Ausgangsverfahren	28.01.2021
b	bleibt frei	
a	Ausgangsverfahren: 1. Änderung im Ausgangsverfahren	12.02.2014
0	Ausgangsverfahren: Antragserfassung	24.10.2007
Index	Änderungen bzw. Ergänzungen	Planungsdatum

Genehmigungsplanung: Unterlage für eine Entscheidung nach § 18 AEG

[illegible]