


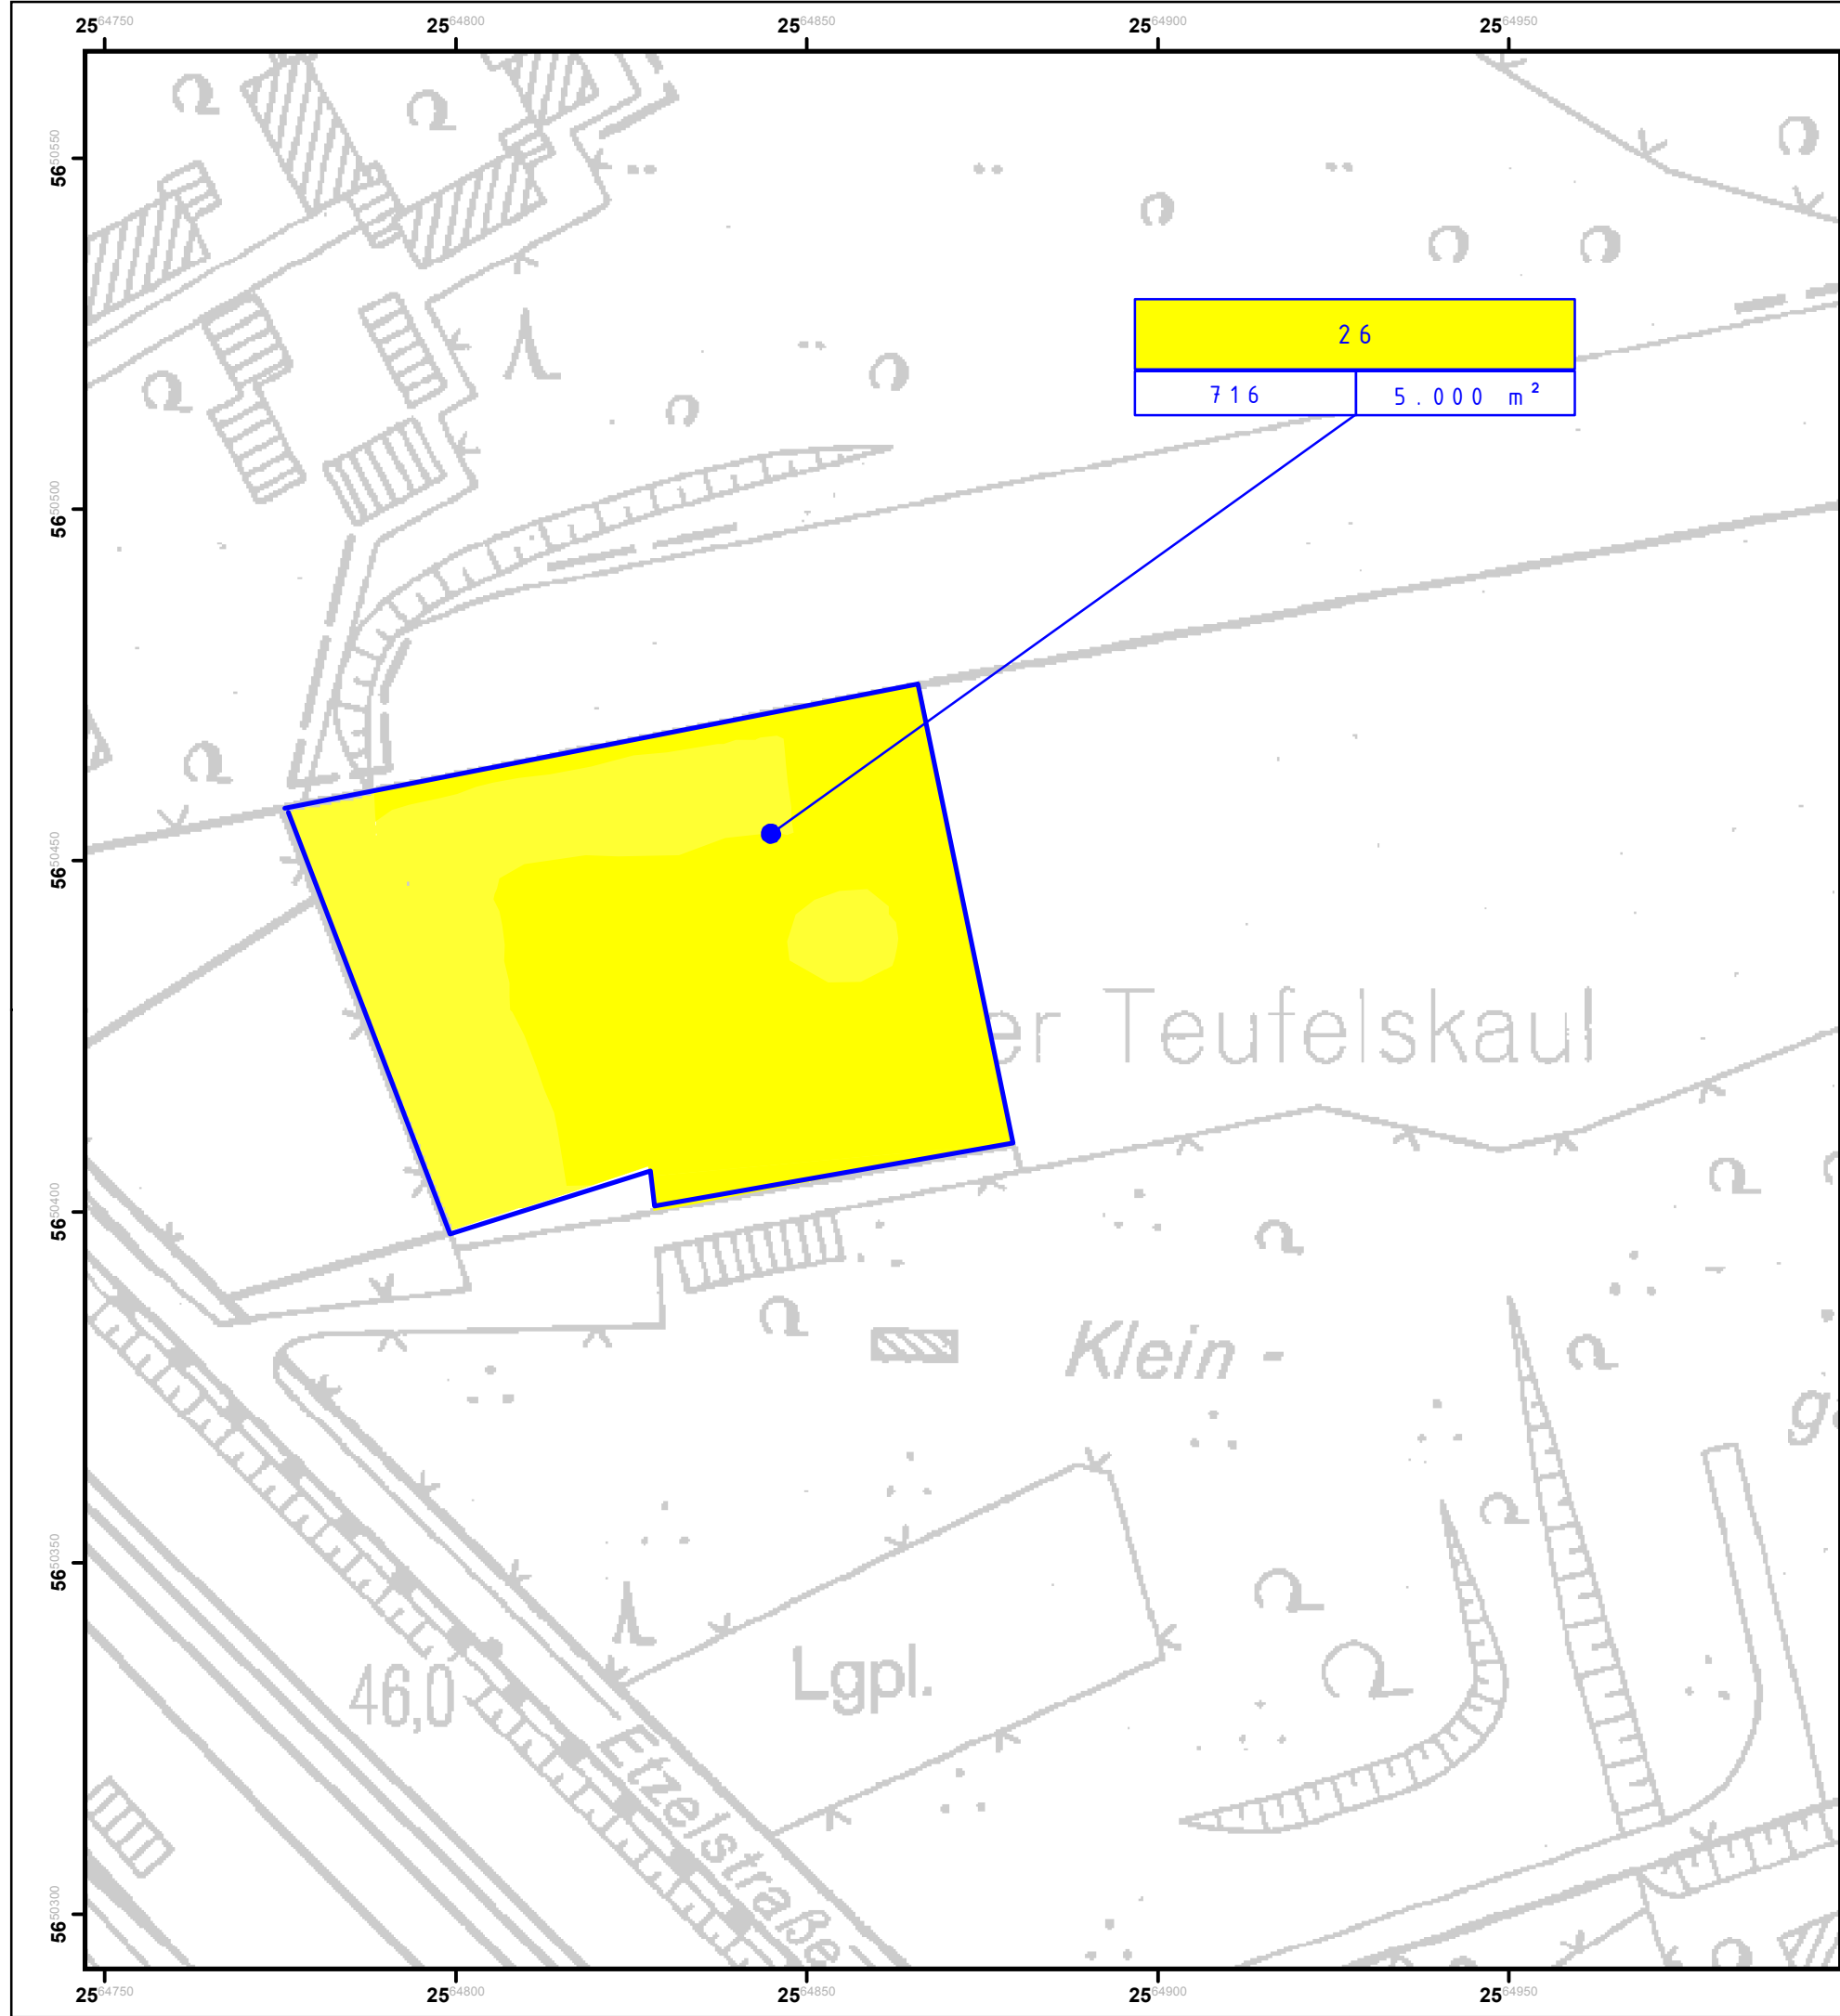


Zeichenerklärung

beanspruchte Fläche im Eigentum der DB AG
(nur zur Information)

1		lfd-Nr. gem. Grunderwerbsverzeichnis
3063	43 m²	
Flurstücksnummer		Flächengröße

2 6	
7 1 6	5 . 0 0 0 m ²

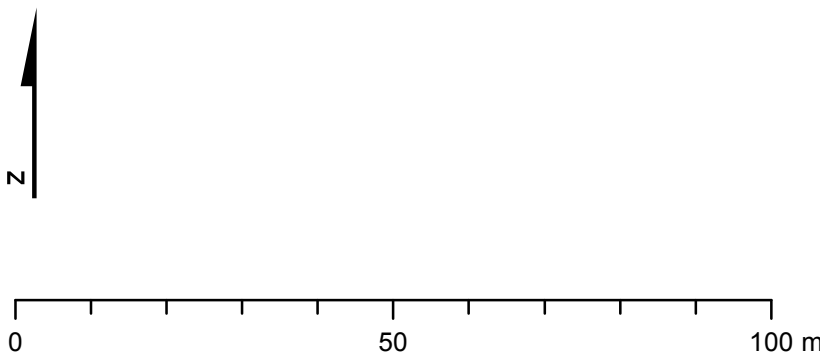

Prüfvermerke

überwachungstechnisch	geprüft/gesehen	Genehmigungsvermerk EBA:
Datum		
signaltechnisch / telekommunikationstechnisch	geprüft/gesehen	
Datum		
elektrotechnisch 50 Hertz / maschinentechnisch	geprüft/gesehen	
Datum		
vermessungstechnisch	geprüft/gesehen	
Datum		
konstruktiv	geprüft/gesehen	
Datum		
fahrdynamisch	geprüft/gesehen	
Datum		
oberbautechnisch	geprüft/gesehen	
Datum		
fachlich vom Baugrundinstitut	geprüft/gesehen	
Datum		
gemäß Bauüberwachungsvertrag	geprüft/gesehen	
Datum		

Genehmigungsplanung

Zugbildungsanlagen/Umschlagbahnhöfe KNI - Neubau südliche Anbindung

Bauherr:	DB Netz AG Regionalbereich West Anlagenplanung I.NP-W-A (T) Hansastraße 15 47058 Duisburg		Projektleitung:	DB ProjektBau GmbH Regionalbereich Mitte I.BV-MI-P/(Z) Hahnstraße 52 60528 Frankfurt am Main	
Duisburg Ort, Datum, Unterschrift			Frankfurt/Main Ort, Datum, Unterschrift		

Bearbeitet im Auftrag der DB ProjektBau GmbH	Planverfasser/Entwurfsverfasser Frankfurt/M., den 30.06.2014
 Böttrop - Halle/S. - Hannover - Potsdam Böttroper Straße 6 46244 Böttrop-Kirchhellen bottrop@drecker.de T +49 (0)2045 9561-0 F +49 (0)2045 9561-24 www.drecker.de	 Unterschrift
Frankfurt/M., den 30.06.2014	

Blatt-Nr.1		
Auftrag-Nr.1113		
	Datum	Name
Bearb.	06/2014	the
Gez.	06/2014	the
Gepr.	06/2014	bak

Änderungen bzw. Ergänzungen

Die Übereinstimmung der Zeichnung mit der Ausführung bestätigt

den

Für den Auftragnehmer: Für die DB AG

Belastungsannahme	
Werkstoffe	
DB ProjektBau GmbH Bauherr/ Zur Ausführung genehmigt Frankfurt a.M., den	
Unterschrift	
Unterschrift	

Maßstab	Neubau südliche Anbindung, Rbf. Köln-Nippes Anlage 8.3	Baulos	Block
1:1.000	neuer Plan	Plan-Nr.: 1113-LBP-Zuführungsleis-Grunderwerbsplan	
Landschaftspflegerischer Begleitplan Grunderwerbsplan Ersatzmaßnahme Bau-km 2,40+80,678 - 3,6+10,000		Ausgabe vom	
		Ersatz für	
		Ursprung	

Bauwerksnummer				Brückennummer		Archiv	
Strecke	Kilometer	Kennzahl				Zeichnungs-Nr.	
2	6	9	0				

3. Änderung

Unterlage

8.3

Genehmigungsvermerk Eisenbahn-Bundesamt

Lageskizze

c	Ausgangsverfahren: 3. Änderung im Ausgangsverfahren	28.01.2021
b	bleibt frei	
a	Ausgangsverfahren: 1. Änderung im Ausgangsverfahren	12.02.2014
0	Ausgangsverfahren: Antragserfassung	24.10.2007
Index	Änderungen bzw. Ergänzungen	Planungsstand

Genehmigungsplanung: Unterlage für eine Entscheidung nach § 18 AEG

Vorhabenträger:	Planzeichen:-	
DB Netz AG	Projekt-Nr.: -	
Regionalbereich West Produktionsdurchführung Köln I.NA-W-N-KÖL Brügelmannstraße 16-18 50679 Köln Köln Ort, Datum, Unterschrift	Datum	Name
gepr.	01/2021	Strauch
bearb.	01/2021	Strauch
gepr.	01/2021	Drecker
Vertreter des Vorhabenträgers:	Höhensystem: NN	
DB Netz AG	Koordinatensystem: Netz 77	
Regionalbereich West Regionales Projektmanagement I.NI-W-K-S Hermann-Pünder-Straße 3 50679 Köln Köln Ort, Datum, Unterschrift	Ursprungsplan: IVL	
gepr.	Blattgröße: 780 x 297	
gepr.	Maßstab: 1:1000	

Vorhaben:	Zugbildungsanlagen/Umschlagbahnhöfe KNI - Neubau südliche Anbindung Bau-km 2,4+80,677 bis 3,6+10,000
Planart:	Grunderwerbsplan Ersatzmaßnahme
Planinhalt:	Landschaftspflegerischer Begleitplan Neubau südliche Anbindung Bau-km 2,4+80,677 - 3,6+10,000