


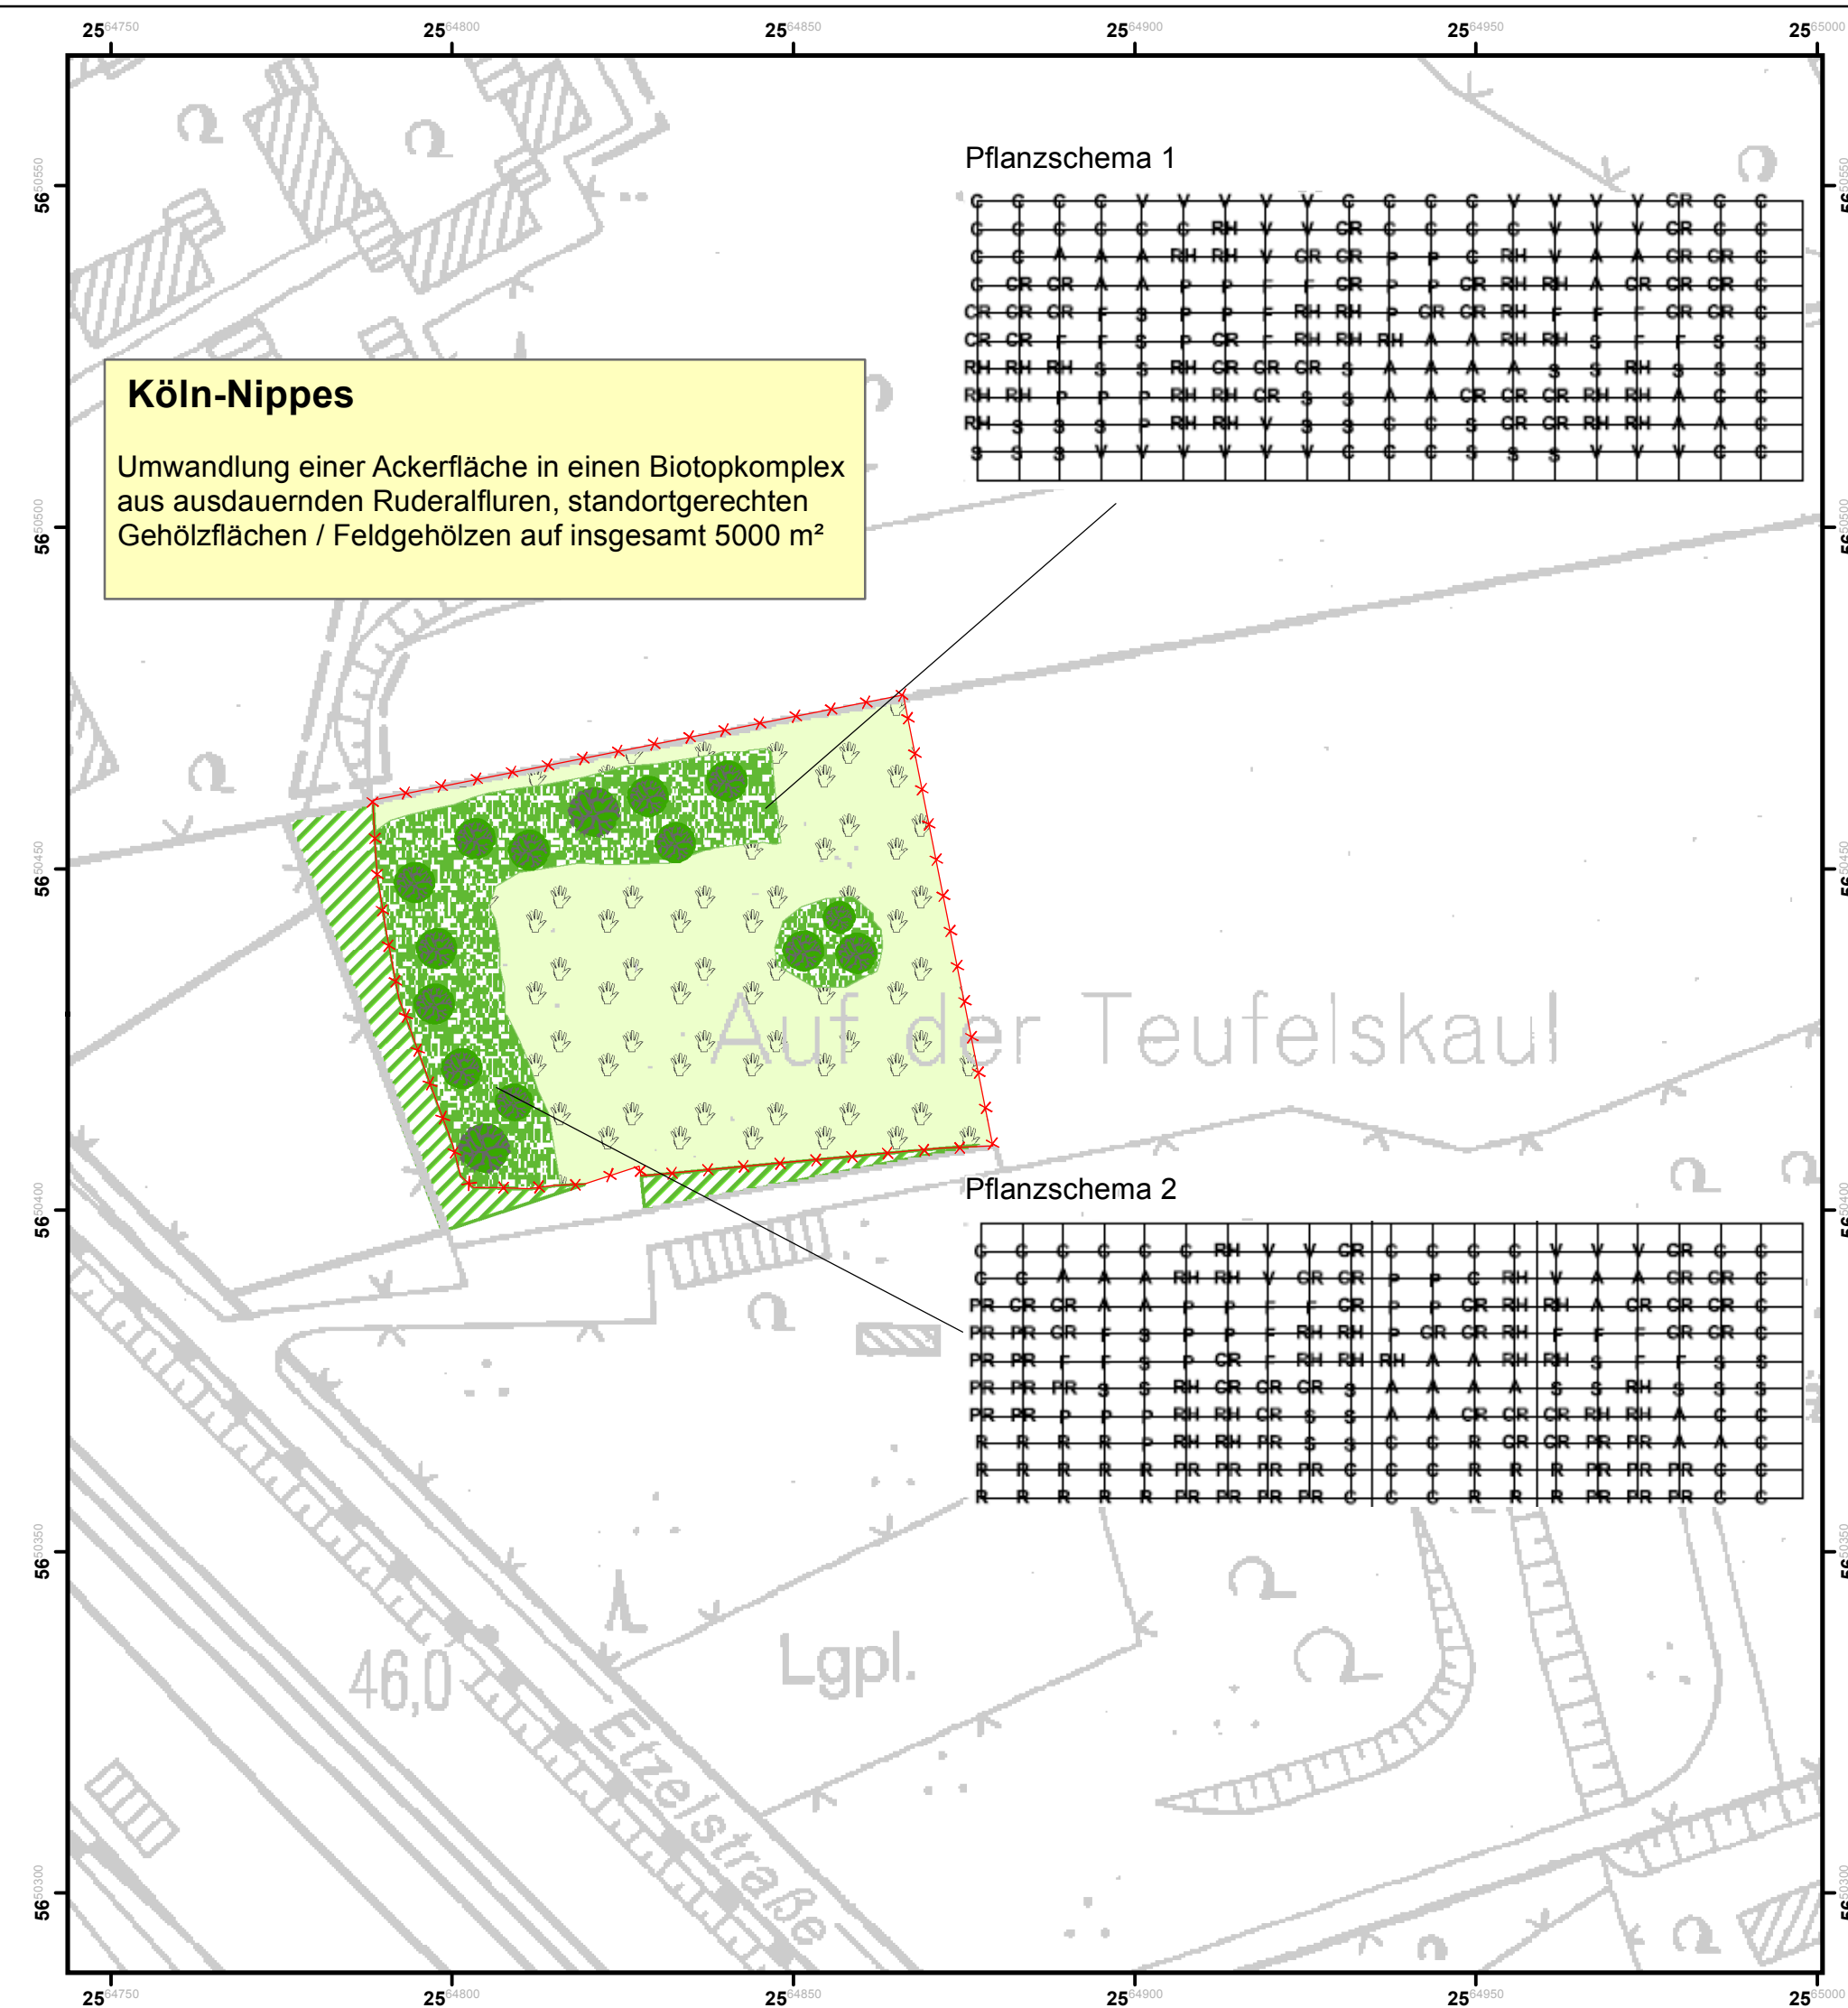


Zeichenerklärung

- Anlage von Gehölzflächen / Feldgehölzen (AA23) auf insg. 1600 m²
- Entwicklung (Einsaat) einer Ruderaflur (HP7) auf insg. 3400 m²
- Bestand (Erhaltung)
- Flurstück 716 (Gemarkung Longerich, Flur 7)
- Anlage eines Schutzzaunes

Pflanzauswahl

- A *Acer campestre*
- CR *Crataegus monogyna*
- C *Corylus avellana*
- F *Fraxinus excelsior*
- S *Sambucus nigra*
- P *Populus tremula*
- PR *Prunus spinosa*
- RH *Rhamnus frangula*
- R *Rosa canina*
- V *Viburnum opulus*

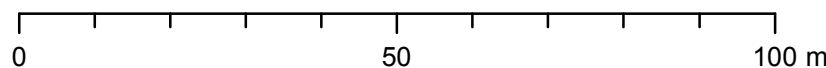

Prüfvermerke			
überleitungstechnisch	geprüft/gesehen	Genehmigungsvermerk EBA:	
Datum			
signaltechnisch / telekommunikationstechnisch	geprüft/gesehen		
Datum			
elektrotechnisch 50 Hertz / maschinenstechnisch	geprüft/gesehen		
Datum			
vermessungstechnisch	geprüft/gesehen		
Datum			
konstruktiv	geprüft/gesehen		
Datum			
fahrdynamisch	geprüft/gesehen		
Datum			
oberbautechnisch	geprüft/gesehen		
Datum			
fachlich vom Baugrundinstitut	geprüft/gesehen		
Datum			
gemäß Bauüberwachungsvertrag	geprüft/gesehen		
Datum			
Genehmigungsplanung			
Zugbildungsanlagen/Umschlagbahnhöfe			
KNI - Neubau südliche Anbindung			
Bauherr:	DB Netz AG Regionalbereich West Anlagenplanung I.NP-W-A (T) Hansastraße 15 47058 Duisburg	Projektleitung:	DB ProjektBau GmbH Regionalbereich Mitte I.BV-MI-F (Z) Hahnstraße 52 60528 Frankfurt am Main
Duisburg Ort, Datum, Unterschrift		Frankfurt/Main Ort, Datum, Unterschrift	
Bearbeitet im Auftrag der DB ProjektBau GmbH BÜRO DRECKER Bottrop - Halle / S. - Hannover Bottroper Straße 6 46244 Bottrop-Kirchhellen bottrop@drecker.de T +49 (0)2045 9561-0 F +49 (0)2045 9561-24 www.drecker.de		Planverfasser/Entwurfsverfasser Frankfurt/M., den 13.02.2014 Unterschrift	
Frankfurt/M., 13.02.2014		Blatt-Nr. 3	
		Auftrag-Nr.: 1113	
		Datum	
		Name	
		Bearb. 02/2014 The	
		Gez. 02/2014 Bak	
		Gepr. 02/2014 Bak	
Änderungen bzw. Ergänzungen		Datum	
Name			
Die Übereinstimmung der Zeichnung mit der Ausführung bestätigt			
den			
Für den Auftragnehmer: Für die DB AG			
Unterschrift		Unterschrift	
geprüft in Bezug auf		Aufgestellt/zur Vorlage beim EBA genehmigt	
		Frankfurt/M., den	
		Unterschrift	
		Unterschrift	
Maßstab		Neubau südliche Anbindung, Rbf. Köln-Nippes	
1:1.000		Anlage 11.3	
		Landschaftspflegerischer Begleitplan	
		- Maßnahmenplan Ersatzmaßnahme	
		Bau-km 2,40+80,678 - 3,6+10,000	
Bauwerksnummer		Brückennummer	
Strecke		Kilometer	
2 6 9 0		Kennzahl	
		Archiv	
		Zeichnungs-Nr.	

3. Änderung

Unterlage

11.3.2

Genehmigungsvermerk Eisenbahn-Bundesamt

Lageskizze

c	Ausgangsverfahren: 3. Änderung im Ausgangsverfahren	28.01.2021
b	bleibt frei	
a	Ausgangsverfahren: 1. Änderung im Ausgangsverfahren	12.02.2014
0	Ausgangsverfahren: Antragserfassung	24.10.2007
Index	Änderungen bzw. Ergänzungen	Planungsstand

Genehmigungsplanung: Unterlage für eine Entscheidung nach § 18 AEG

Vorhaben:		Planzeichen:-	
DB Netz AG		Projekt-Nr.: -	
Regionalbereich West Produktionsdurchführung Köln I.NA-W-N-KÖL Brügelmannstraße 16-18 50679 Köln Köln Ort, Datum, Unterschrift		Datum	
Vertreter des Vorhabenträgers:		Name	
DB Netz AG		gez. 01/2021 Strauch	
Regionalbereich West Regionales Projektmanagement I.NI-W-K-S Hermann-Pünder-Straße 3 50679 Köln Köln Ort, Datum, Unterschrift		bearb. 01/2021 Strauch	
Planverfasser:		gepr. 01/2021 Drecker	
Bottroper Str. 6 46244 Bottrop-Kirchhellen T +49(0)2045 9561-0 bottrop@drecker.de www.drecker.de Büro Drecker Bottrop-Kirchhellen, 03.12.2021 Ort, Datum, Unterschrift		Höhensystem: NN	
		Koordinatensystem: Netz 77	
		Ursprungsplan: IVL	
		Blattgröße: 780 x 297	
		Maßstab: 1:1000	

Vorhaben:	
Zugbildungsanlagen/Umschlagbahnhöfe	
KNI - Neubau südliche Anbindung	
Bau-km 2,4+80,677 bis 3,6+10,000	
Maßnahmenplan Ersatzmaßnahme	
Landschaftspflegerischer Begleitplan	
Neubau südliche Anbindung	
Bau-km 2,4+80,677 - 3,6+10,000	