
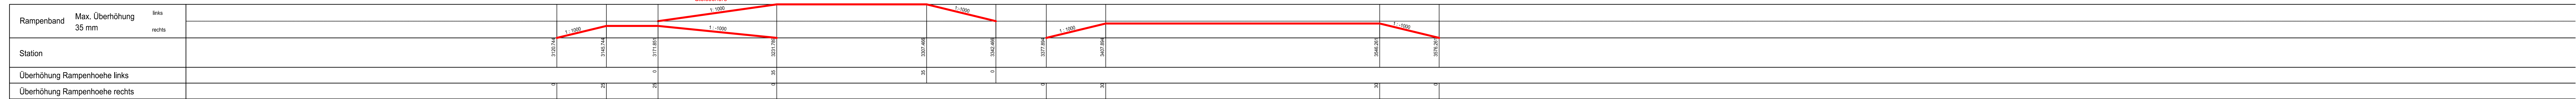
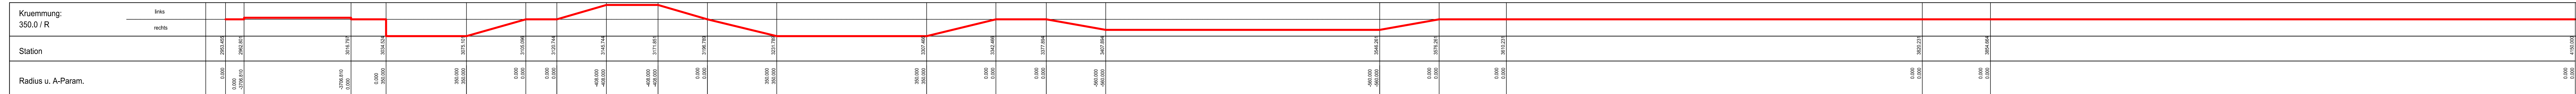


Maßstab der Längen 1:1000
Maßstab der Höhen 1:100

46.000 m ü. NN

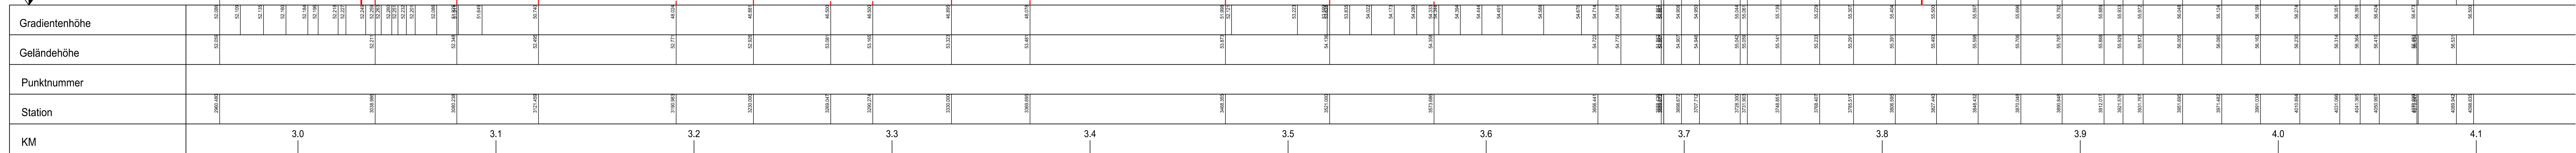

Index

Datum

Inhalt der Änderung

Bearbeitet

Geprüft

SCHWIETERING

Köln

Kreisgrafik 4 - 32078 Aachen

Der Leiter der Regionalniederlassung Viller-Eifel
Euskirchen, den 19.05.2016

gez. Decker
I.A. Decker

KVB

Köln Verkehrs-Betriebe AG
Scheidewegstraße 36
50933 Köln

HGK

Häfen und Güterverkehr Köln
Aktiengesellschaft

N 14 Fahrweg-/
Anlagenplanung

Maßstab 1:1000/100

gez. Klein
Betriebsleiter-EIU

gez. Kaib
Projektleiter

27.05.2016
Datum

23.05.2016
Datum

Genehmigungsplanung

Aufhebung Bahnübergang Linie 18
und Ausbau Knoten L 34 / B 265

Planart: Höhenplan: Gradiente Gleis Köln-Bonn

Unterlage: 6.2

Blatt Nr.: 1.2

Planfeststellungsbeschluss § 74 Abs. 4 VwVfG

Planfeststellungsbeschluss und Ausfertigung des
festgestellten Planes haben satzungsgemäß
ausgegeben in der Zeit
vom
bis
in der Gemeinde

Zeit und Ort der Auslegung sind vorher ortsüblich
bekanntgegeben worden.

Datum, Siegel, Unterschrift

Planfeststellungsbeschluss § 74 Abs. 4 VwVfG

Planfeststellungsbeschluss und Ausfertigung des
festgestellten Planes haben satzungsgemäß
ausgegeben in der Zeit
vom
bis
in der Gemeinde

Zeit und Ort der Auslegung sind vorher ortsüblich
bekanntgegeben worden.

Datum, Siegel, Unterschrift