



Querschnitt F-F

Umfahrung während der Bauzeit

vorh. Mast bei Ecke Haus 426 (km 3.1+49)

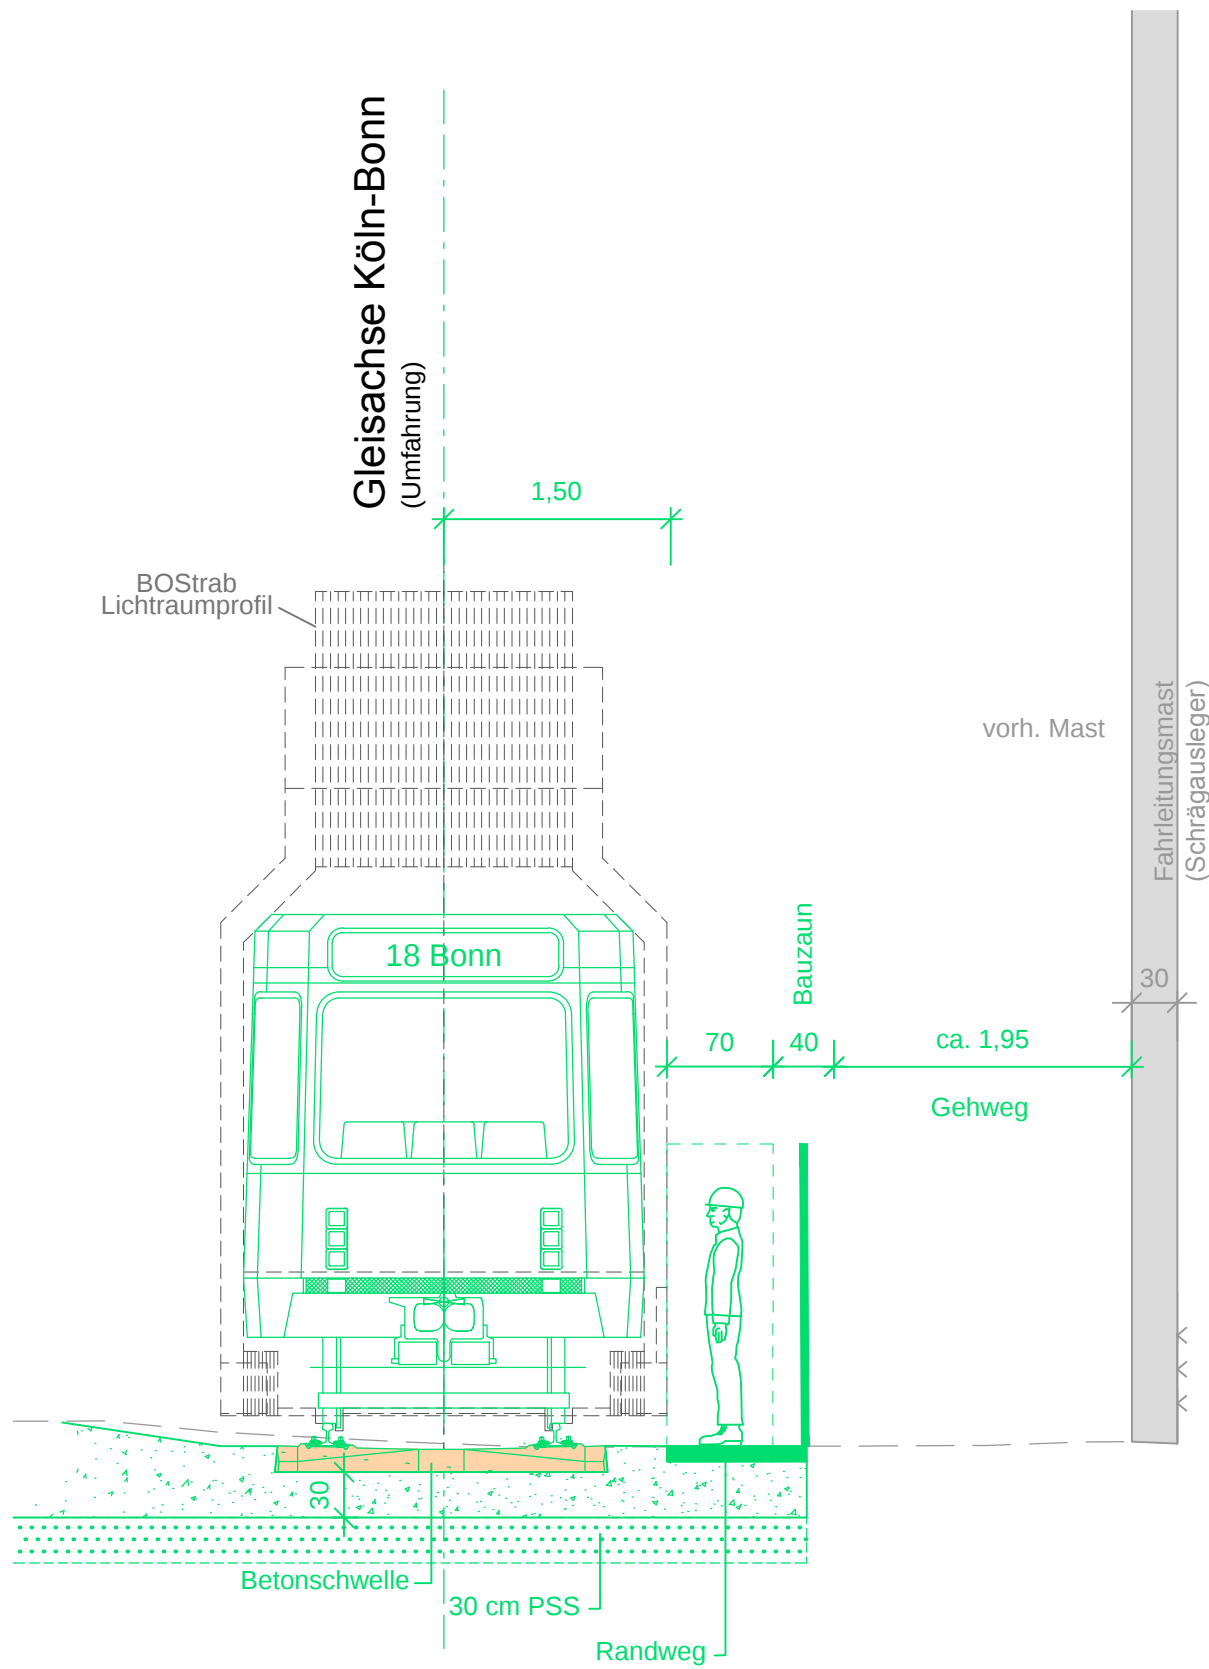

Mast bei Zufahrt Stromhäuschen (km 3.1+82)

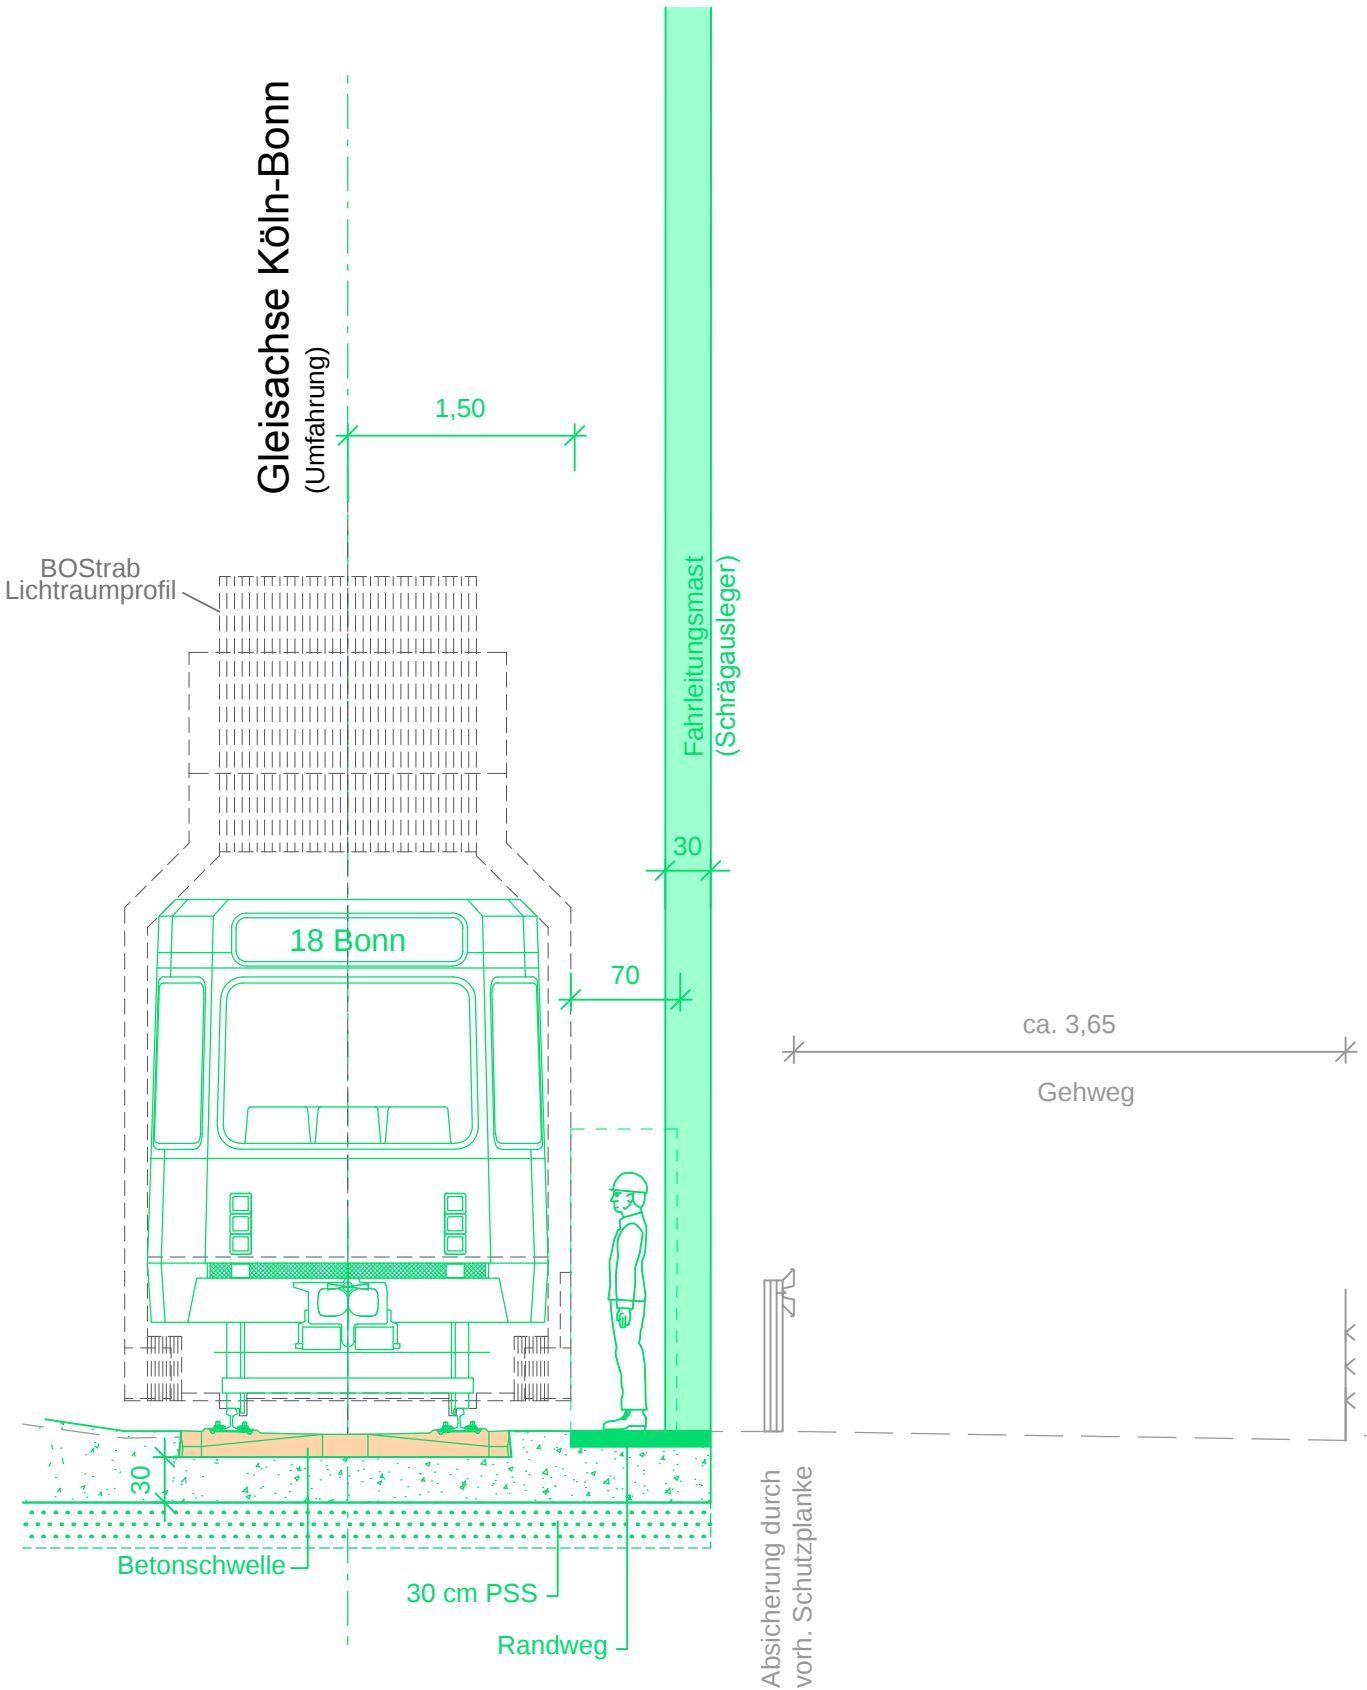

grün: Umfahrung während der Bauzeit

rot: Endzustand

Auslegungsvermerk der Gemeinde

(Anhörungsverfahren § 73 Abs. 3 Satz 1 VwVfG)

Der Plan hat satzungsgemäß ausgelegen in der Zeit
vom
bis
in der Gemeinde

Zeit und Ort der Auslegung sind vorher ortsüblich
bekanntgegeben worden.

Datum, Siegel, Unterschrift

Auslegungsvermerk der Gemeinde

(Planfeststellungsbeschluss § 74 Abs. 4 VwVfG)

Planfeststellungsbeschluss und Ausfertigung des
festgestellten Planes haben satzungsgemäß
ausgelegen in der Zeit
vom
bis
in der Gemeinde

Zeit und Ort der Auslegung sind vorher ortsüblich
bekanntgegeben worden.

Datum, Siegel, Unterschrift

Index	Datum	Inhalt der Änderung	Bearbeitet	Geprüft	
SCHWIETERING. VERKEHRSTECHNIK UND STRASSENPLANUNG Kitzenpfad 4 - 52078 Aachen				Datum	Name
			Bearbeitet	13.04.2016	SCH
			Gezeichnet	13.04.2016	ts
			Geprüft	April 2016	H. Geppert / CS
 Der Leiter der Regionalniederlassung Viller-Eifel Euskirchen, den 19.05.2016			 Straßen.NRW. Landesbetrieb Straßenbau Nordrhein-Westfalen Regionalniederlassung Viller-Eifel		
 Kölner Verkehrs-Betriebe AG Scheidtweilerstraße 38 50933 Köln			gez. Decker i.A. Decker		
 Häfen und Güterverkehr Köln Aktiengesellschaft			01.06.2016 Datum		
			gez. Leonhardt Vorstand I		gez. Birlin Vorstand II
N 14 Fahrweg-/ Anlagenplanung			Genehmigungsplanung Aufhebung Bahnübergang Linie 18 und Ausbau Knoten L 34 / B 265		
Maßstab 1:50					
gez. Klein Betriebsleiter -EIU-					
27.05.2016 Datum			gez. Kaib Projektleiter		
			23.05.2016 Datum		
Planart:			Querschnitt F-F (Bauzeit)		Unterlage: 7.07
					Blatt Nr.: 6b