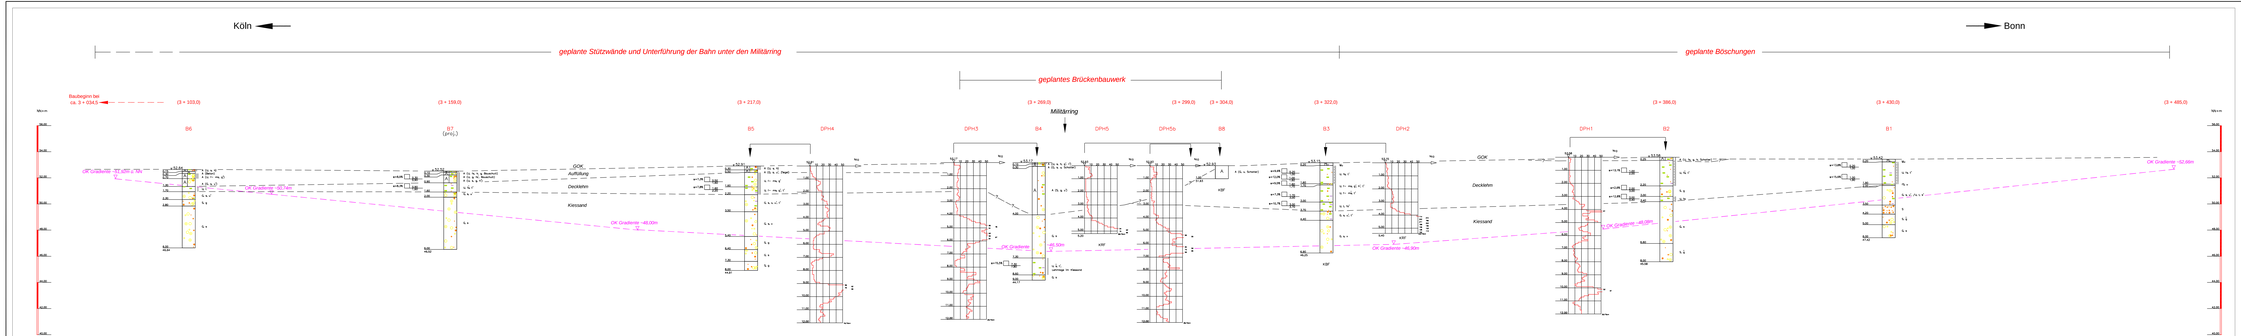

INDEX	Art der Änderung	Datum	Name
D			
C			
B			
A			

ZEICHENERKLÄRUNG (s. DIN 4023)

ARTEN/ENTNAHMEGERÄTE

DPH Rammsondierung, schwere Sonde DPL KÖN

FLÜSSIGKEITSANDE UND ZAHNWASSER

ent/Ruhe / 1/2h / 24h Wasserspiegel in ↓

BODENARTEN

Auffüllung		A	A
Klay	klmig	B	B
Schlammiger		H	H
Sand	sandig	S	s
Schluff	schluffig	U	u
Ganne	ganig	G	g
Torf	torfig	T	t
Torf	humos	H	h

KORNFARBENKRIZ

Z	hell	schwarz (X, Y, N)
N	mittelbraun	dunkelbraun (Ox, Br, Rt, R)
G	grau	

WEIBERSTUZ

-	schwarz (X, Y, N)
-	dunkelbraun (Ox, Br, Rt, R)

KONSISTENZ

breiig	weich
steif	hart

FÜRMÜNDERFAKT NACH DIN EN 22196

Schlagzahl für 10 cm Eindringtiefe

Spitzendurchmesser	schwer: 4,37 cm
Spitzenquerschnitt	15,00 cm²
Gestängedurchmesser	32,00 mm
Rammgewichtgewicht	50,00 kg
Fallhöhe	50,00 cm

A2.3

Bauvorhaben
B265/L234 Bahnübergangsbeseitigung Luxemburger Str. in Köln

Bauherr
STRAßEN.NRW / RNL VILLE-EIFEL

Planverfasser
Kühn Geoconsulting GmbH
Auf der Kaserfuhr 39
53127 Bonn
Tel.: 0228 - 989720
Fax.: 0228 - 989721-11

Planbezeichnung
Bohrprofil

Planinformationen
Alle Maße und Höhenangaben sind vor Baubeginn verantwortlich zu überprüfen.

Bearbeiter	D. Blumer	Plan-Nr	2080368_BG_GD2_A2PFeldstB		09.07.2009
Zeichner	J. Heuschkel	Größe	1920 x 297	gezeichnet	
Projekt-Nr.	2080368	Maßstab	1 : 250 / 1 : 100	Anlage	2

PDF created with pdfFactory Pro trial version www.pdffactory.com