


Gemarkung Arnoldweiler, Flur 5, Flurstücke 176, 201, 225  
 Gemarkung Arnoldweiler, Flur 6, Flurstück 70  
 Gemarkung Arnoldweiler, Flur 7, Flurstücke 58, 60, 97/53, 101/50

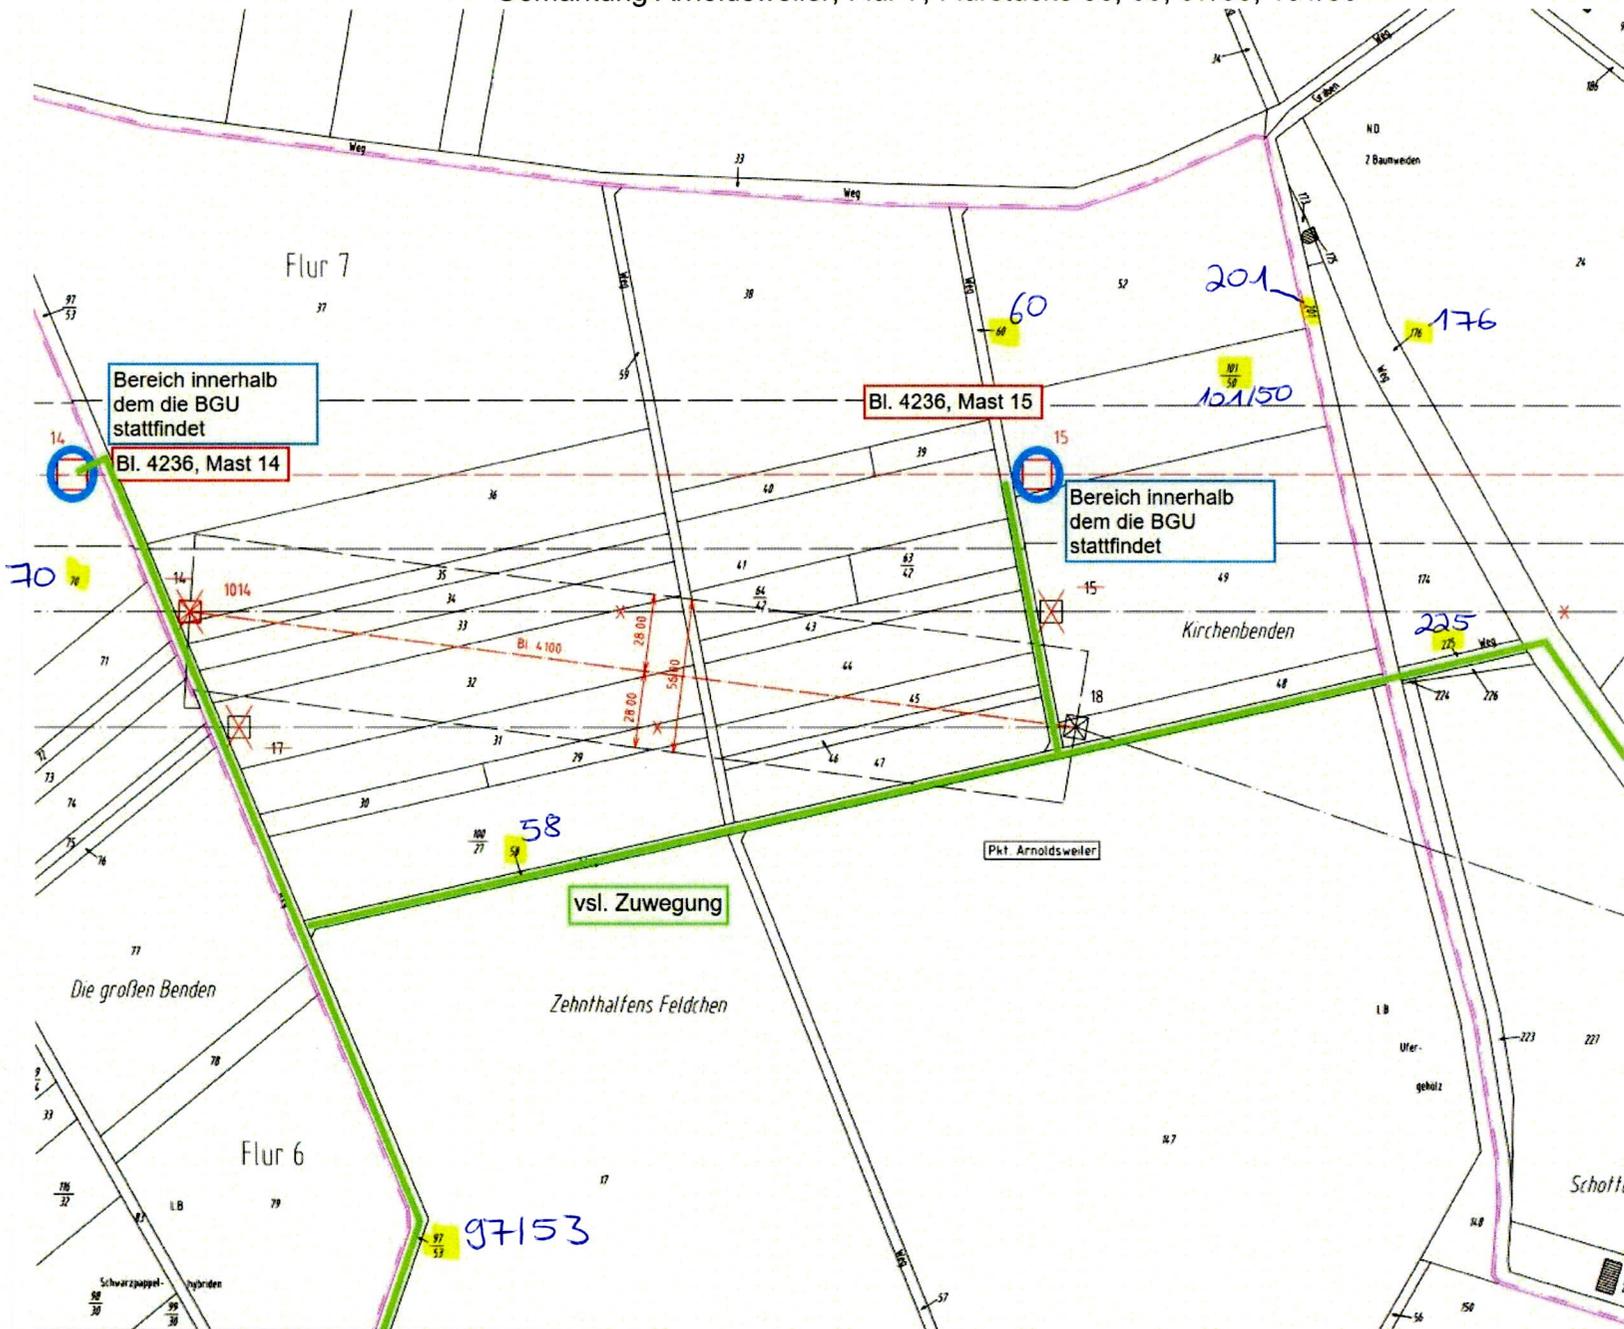





Gemarkung Arnoldweiler, Flur 16, Flurstück 30/3, 104/57, 176




Gemarkung Blatzheim, Flur 43, Flurstücke 23, 27, 32, 46

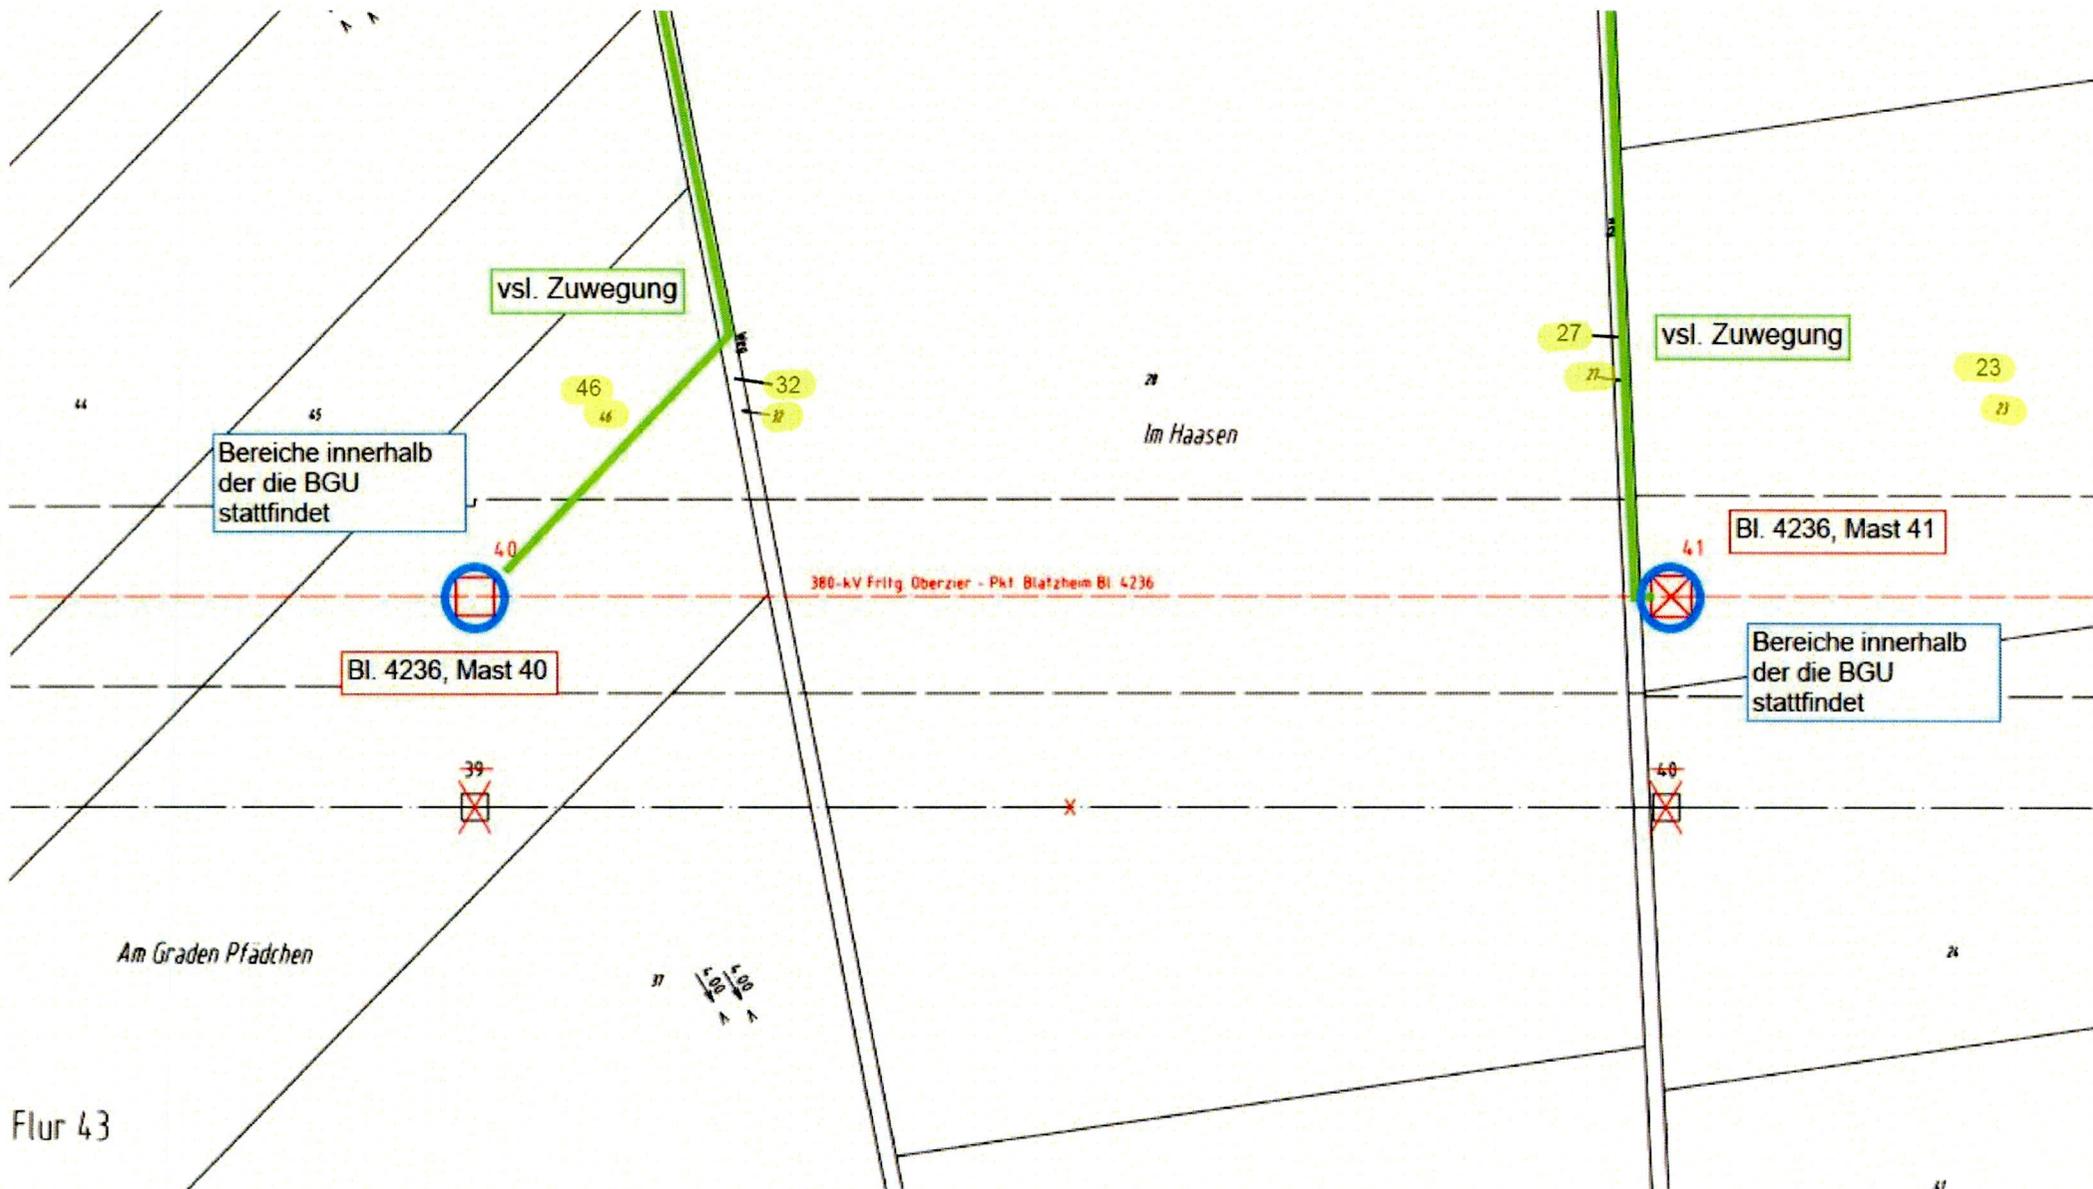

Gemarkung Buir, Flur 15, Flurstücke 31, 34, 35, 84

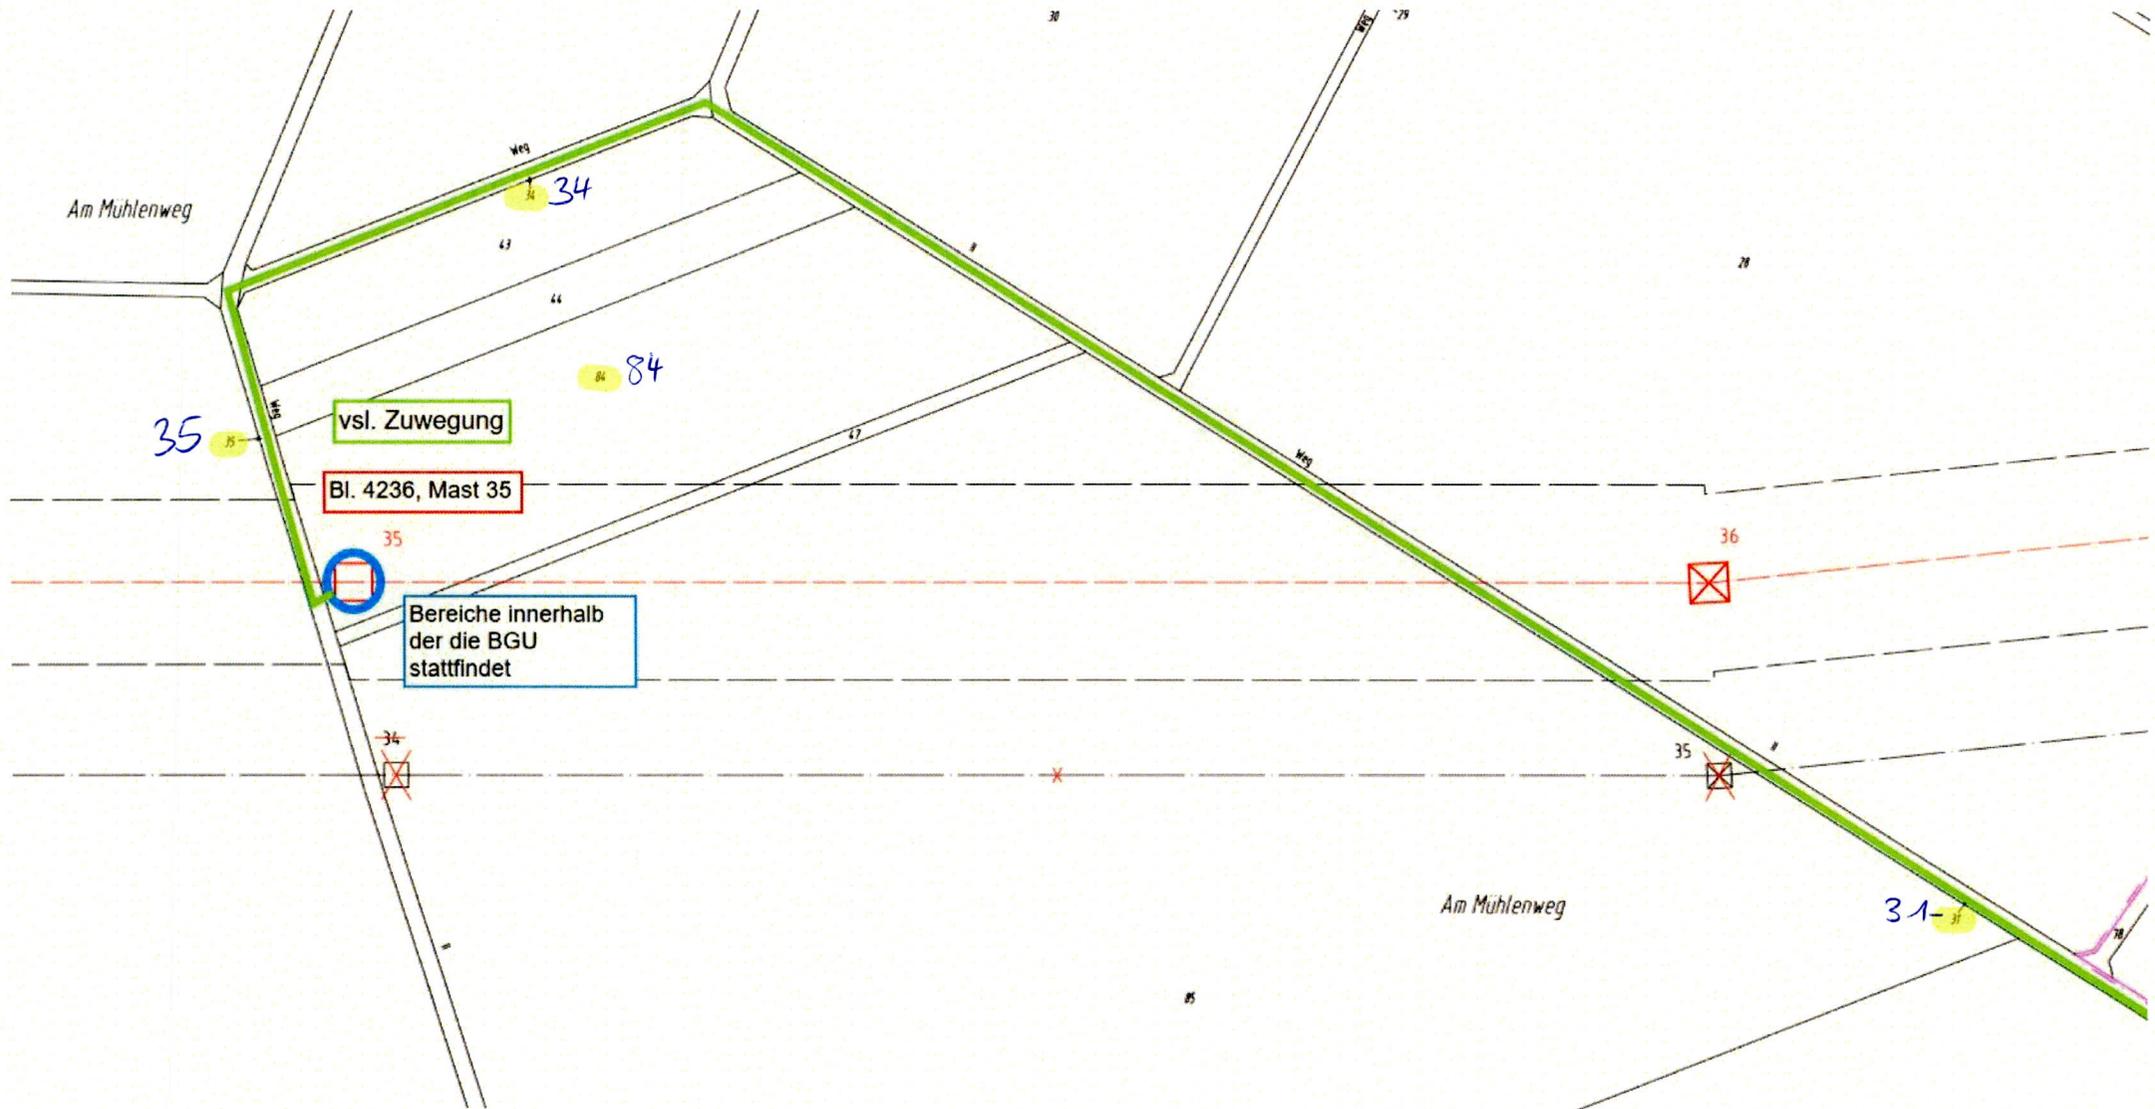

Gemarkung Buir, Flur 19, Flurstücke 30, 36, 40, 71, 79, 82, 87, 88

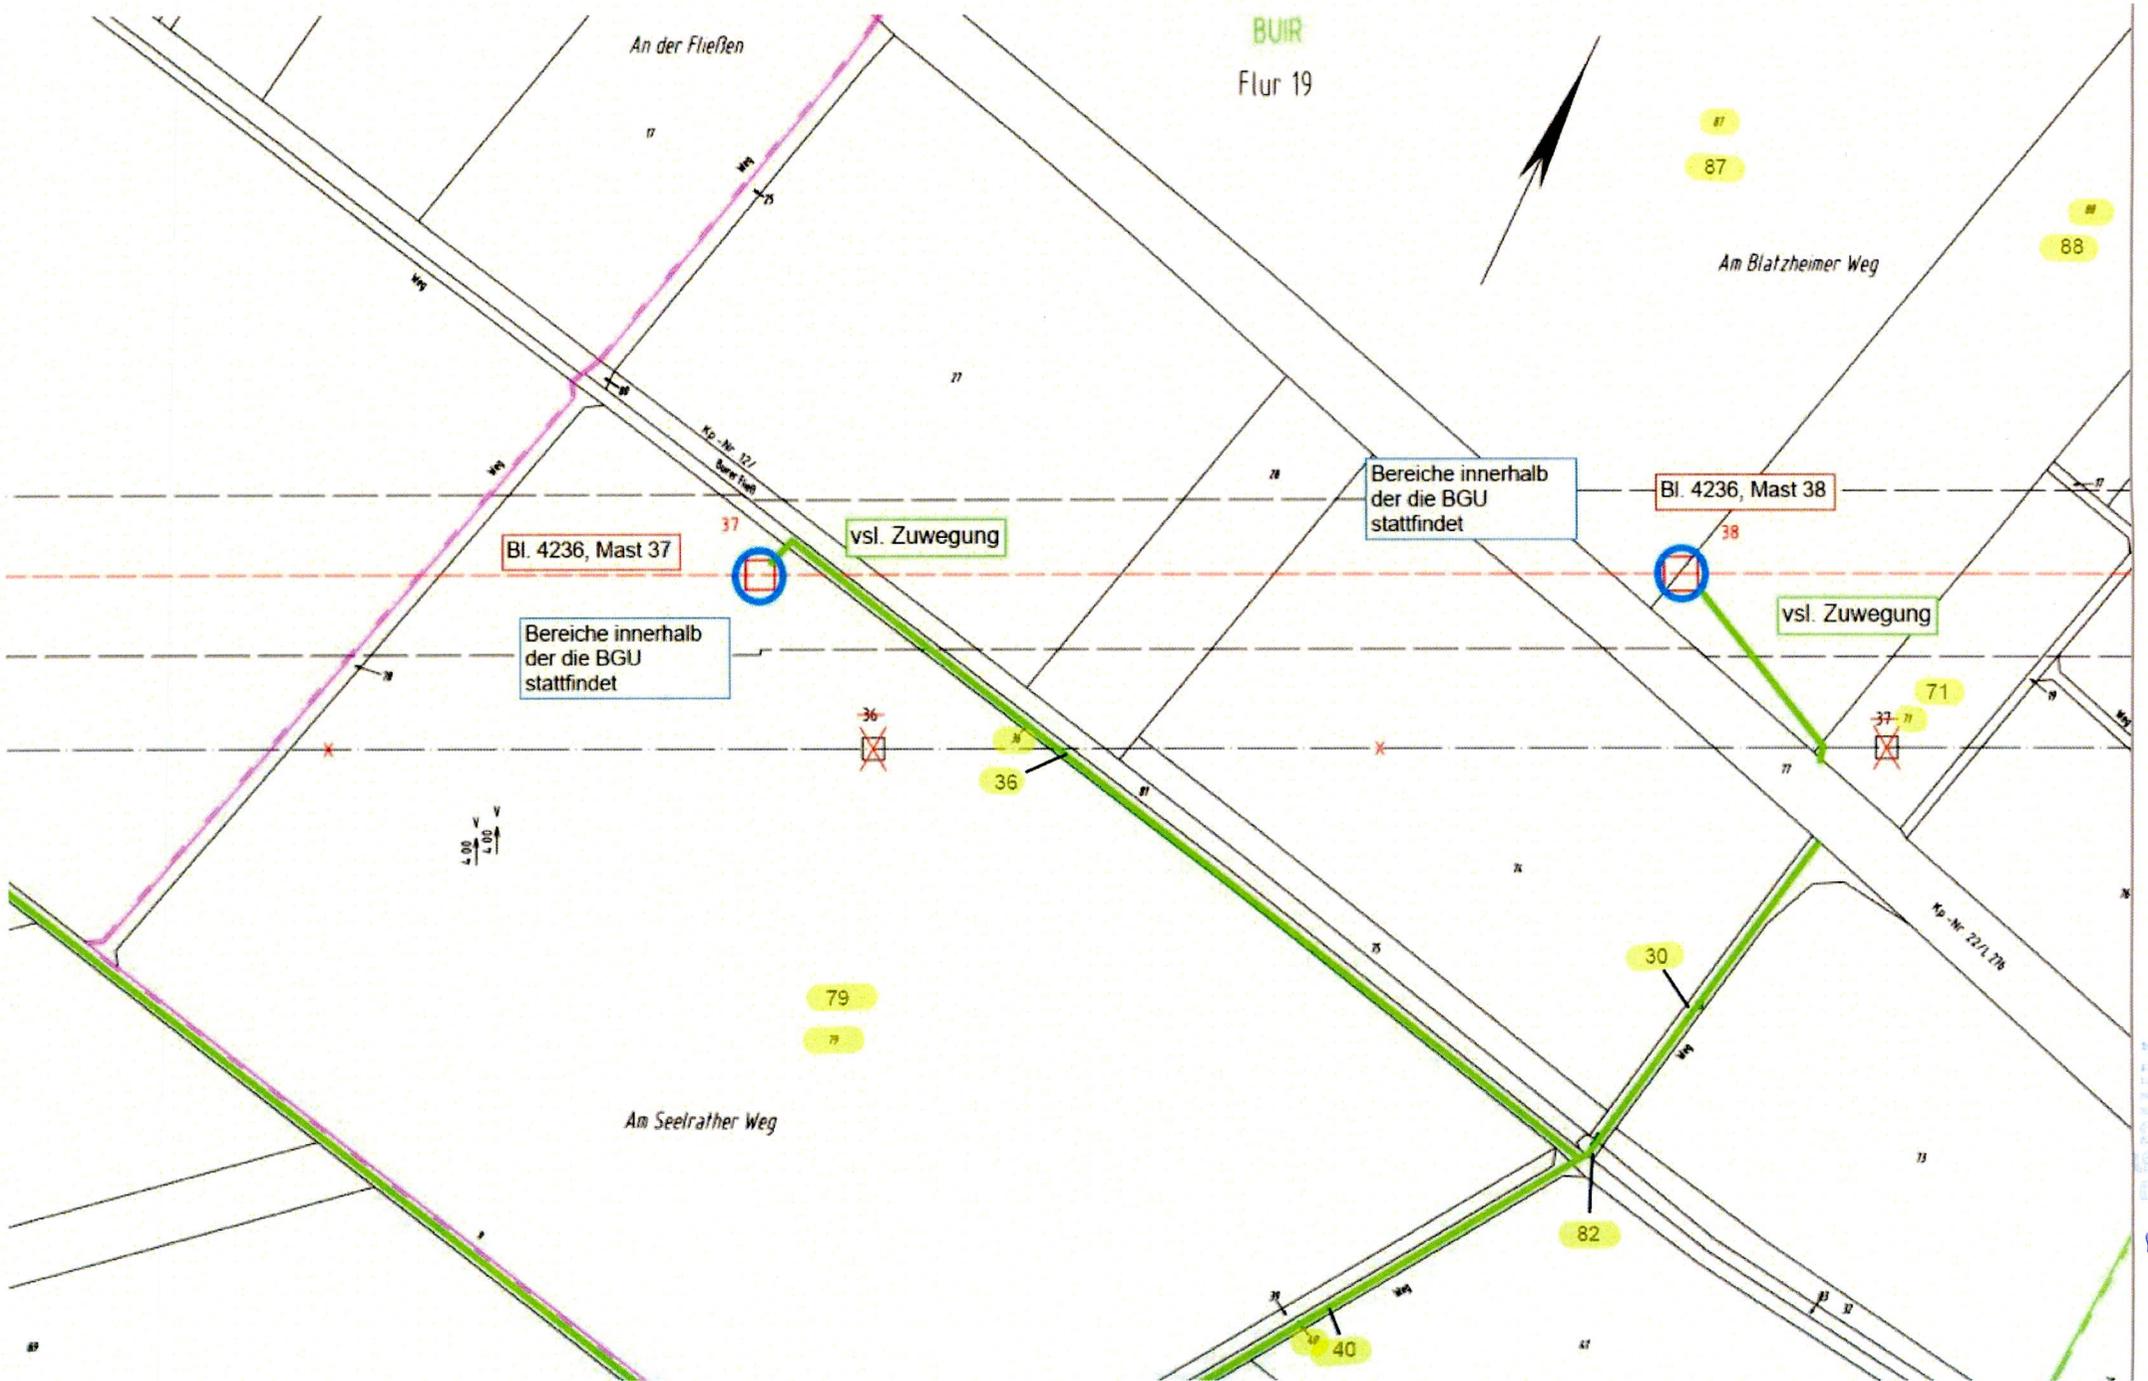


Gemarkung Golzheim, Flur 1, Flurstück 23  
Gemarkung Golzheim, Flur 11, Flurstücke 15, 16, 78






Gemarkung Golzheim, Flur 2, Flurstücke 60,61

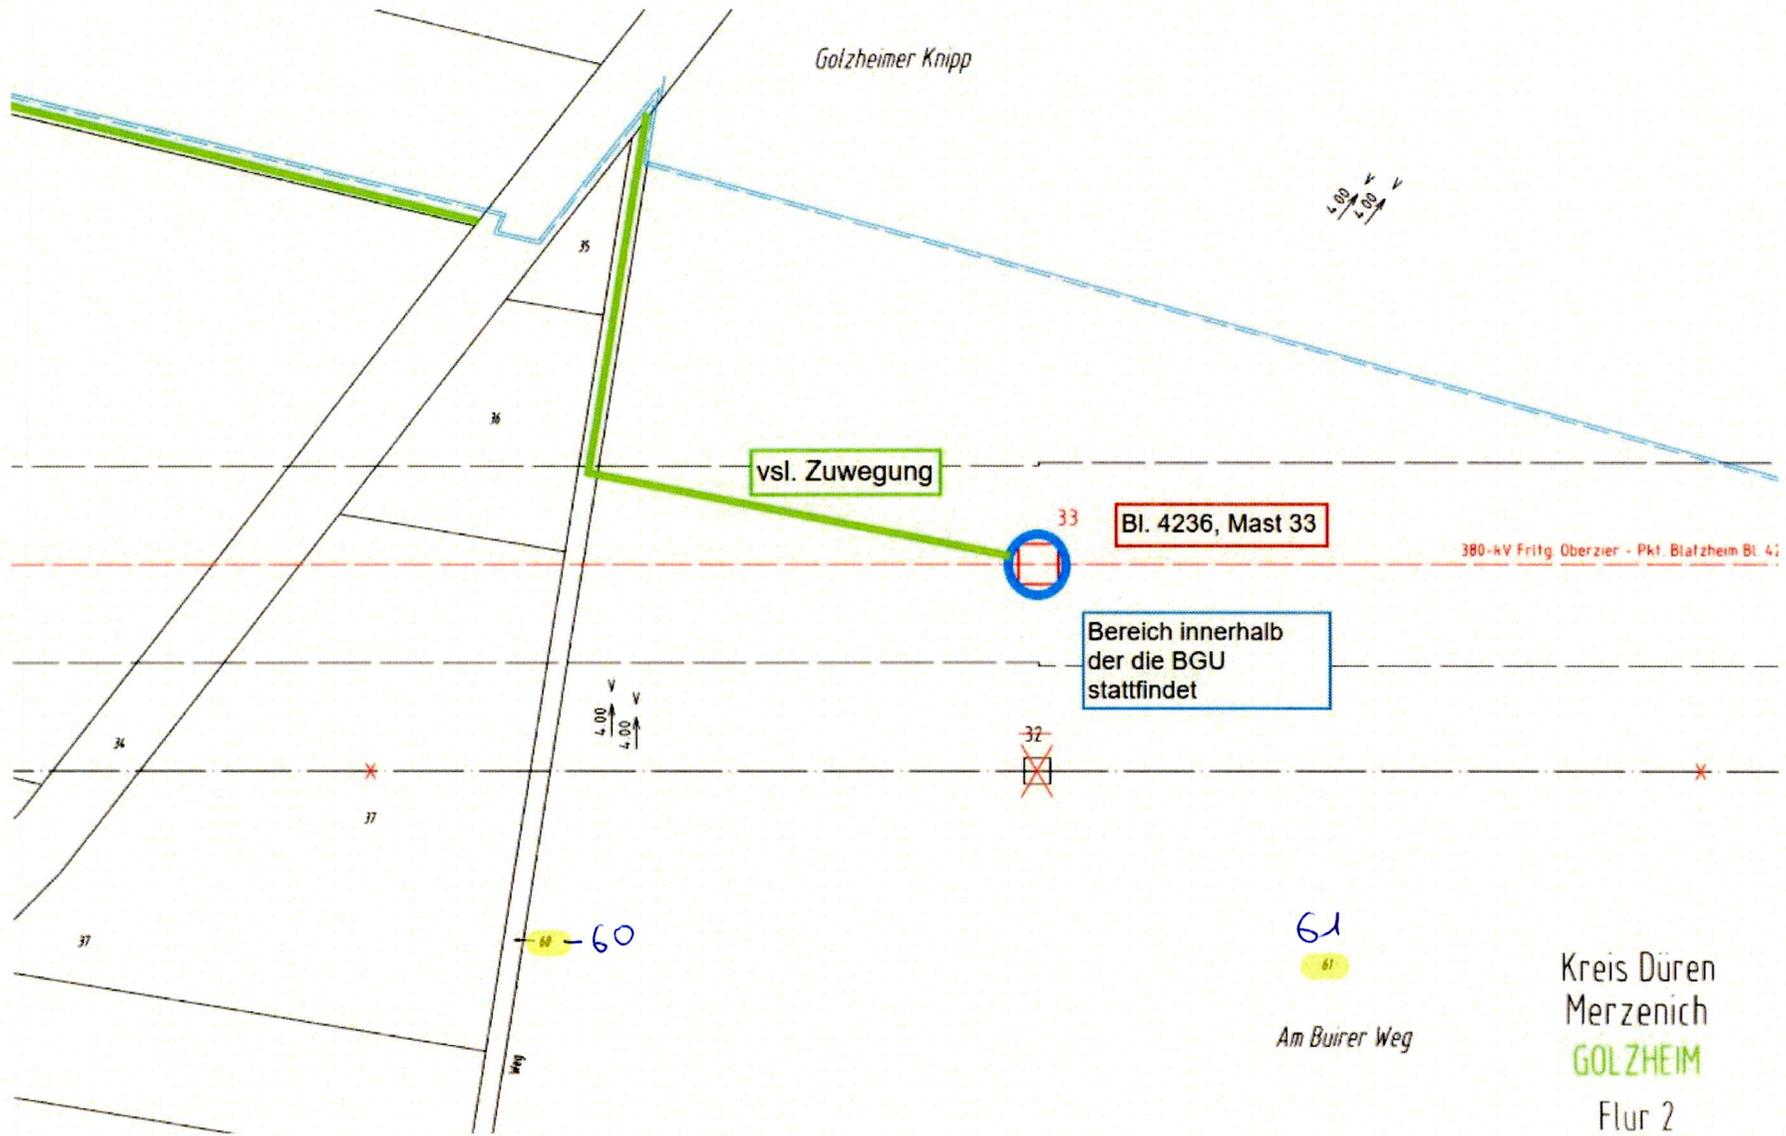


Gemarkung Golzheim, Flur 1, Flurstück 23, 44  
Gemarkung Golzheim, Flur 11, Flurstück 78, 144

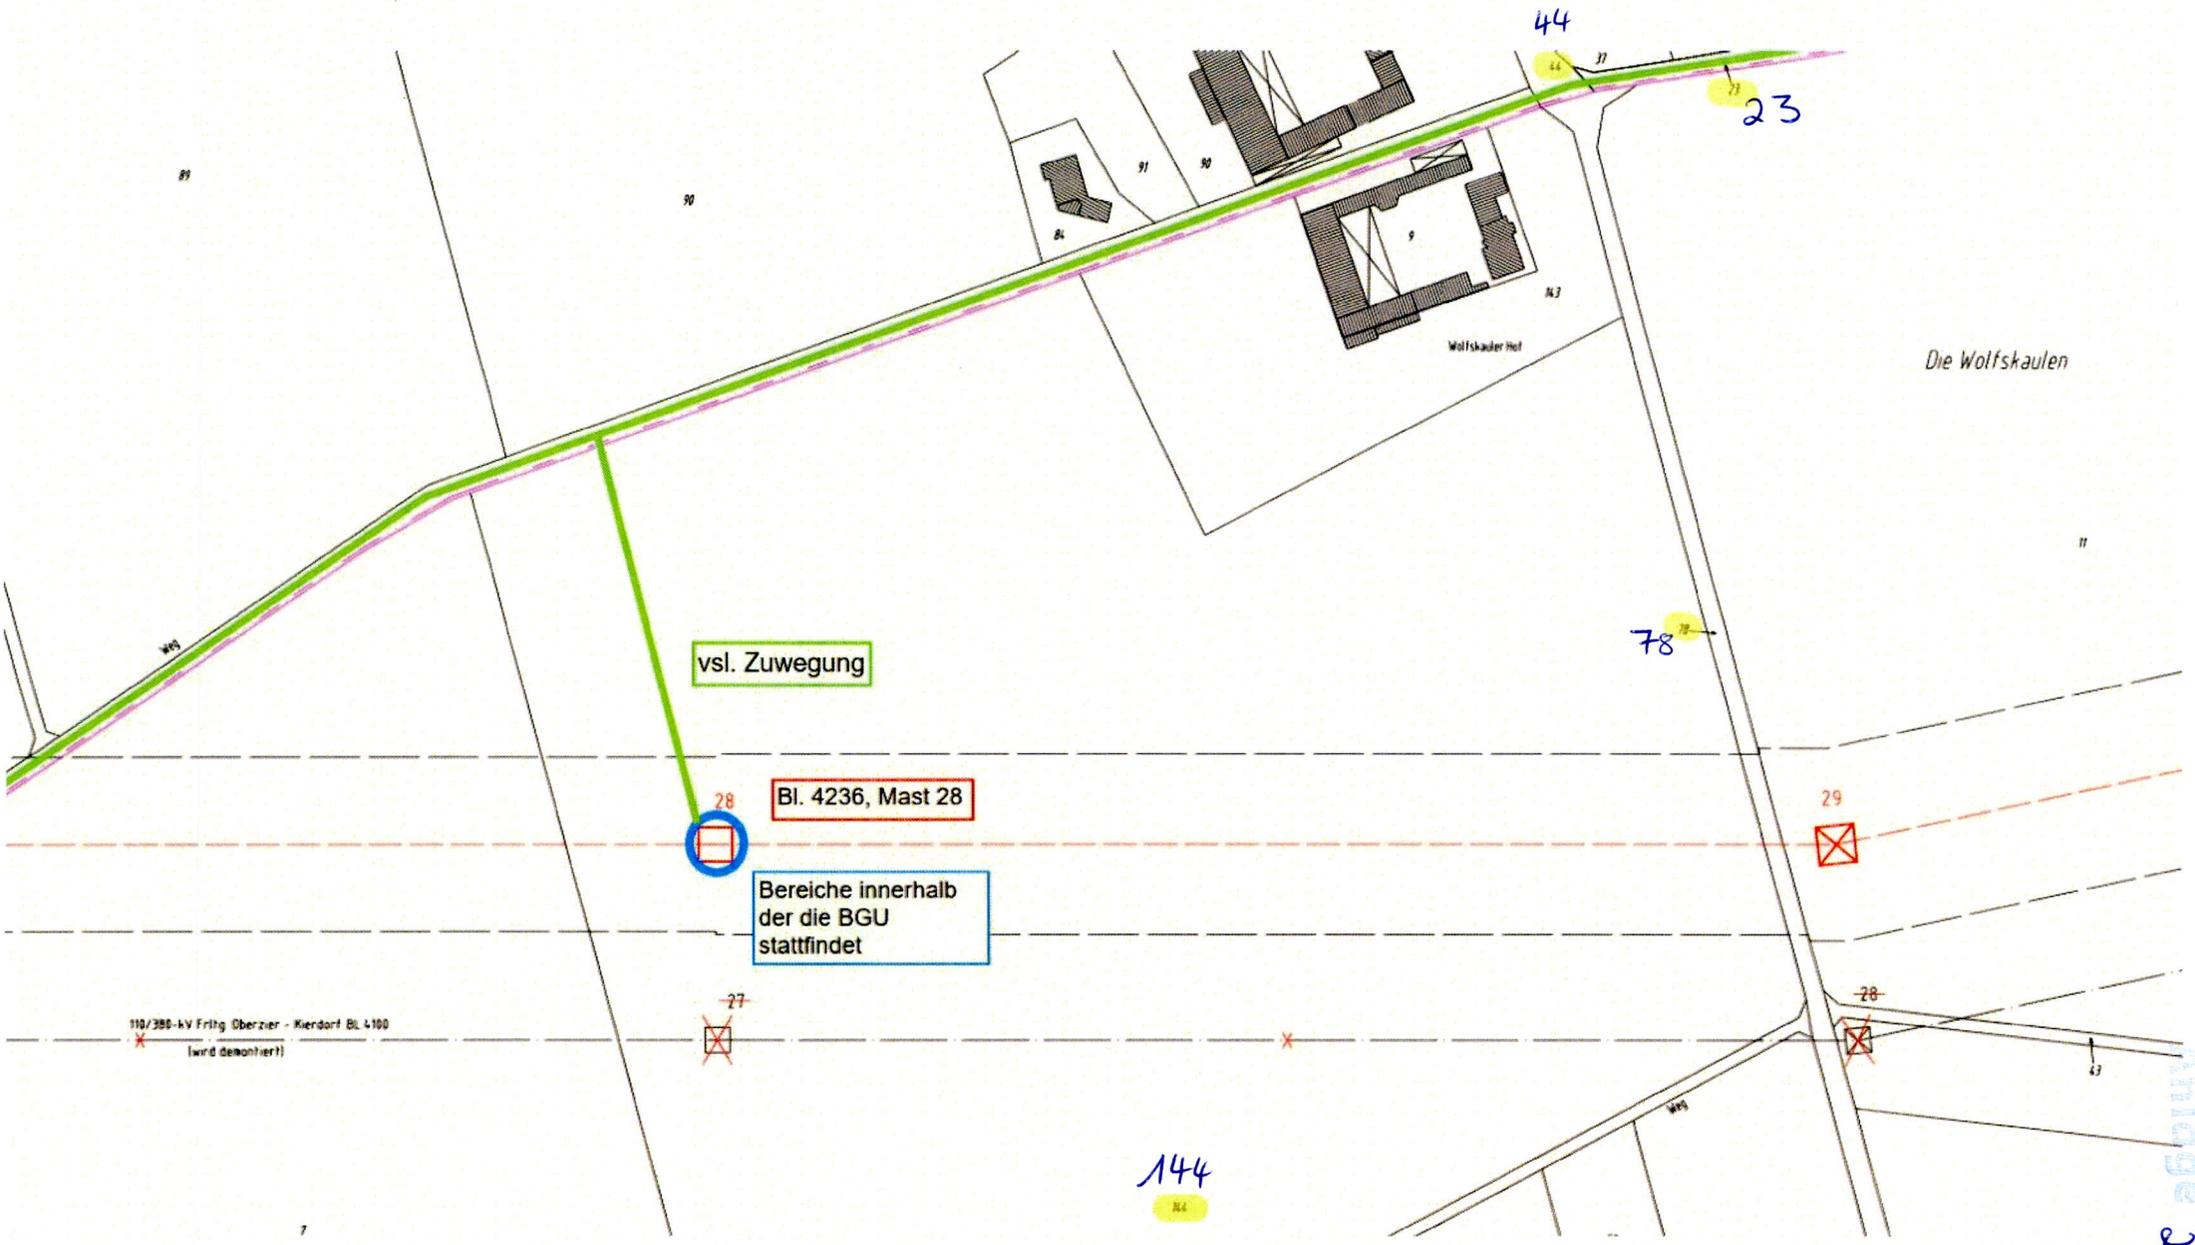


Gemarkung Merzenich, Flur 11, Flurstücke 57, 58  
Gemarkung Merzenich, Flur 14, Flurstück 84



Gemarkung Merzenich, Flur 14, Flurstück 73  
Gemarkung Golzheim, Flur 1, Flurstück 73  
Gemarkung Golzheim, Flur 1, Flurstücke 68, 100

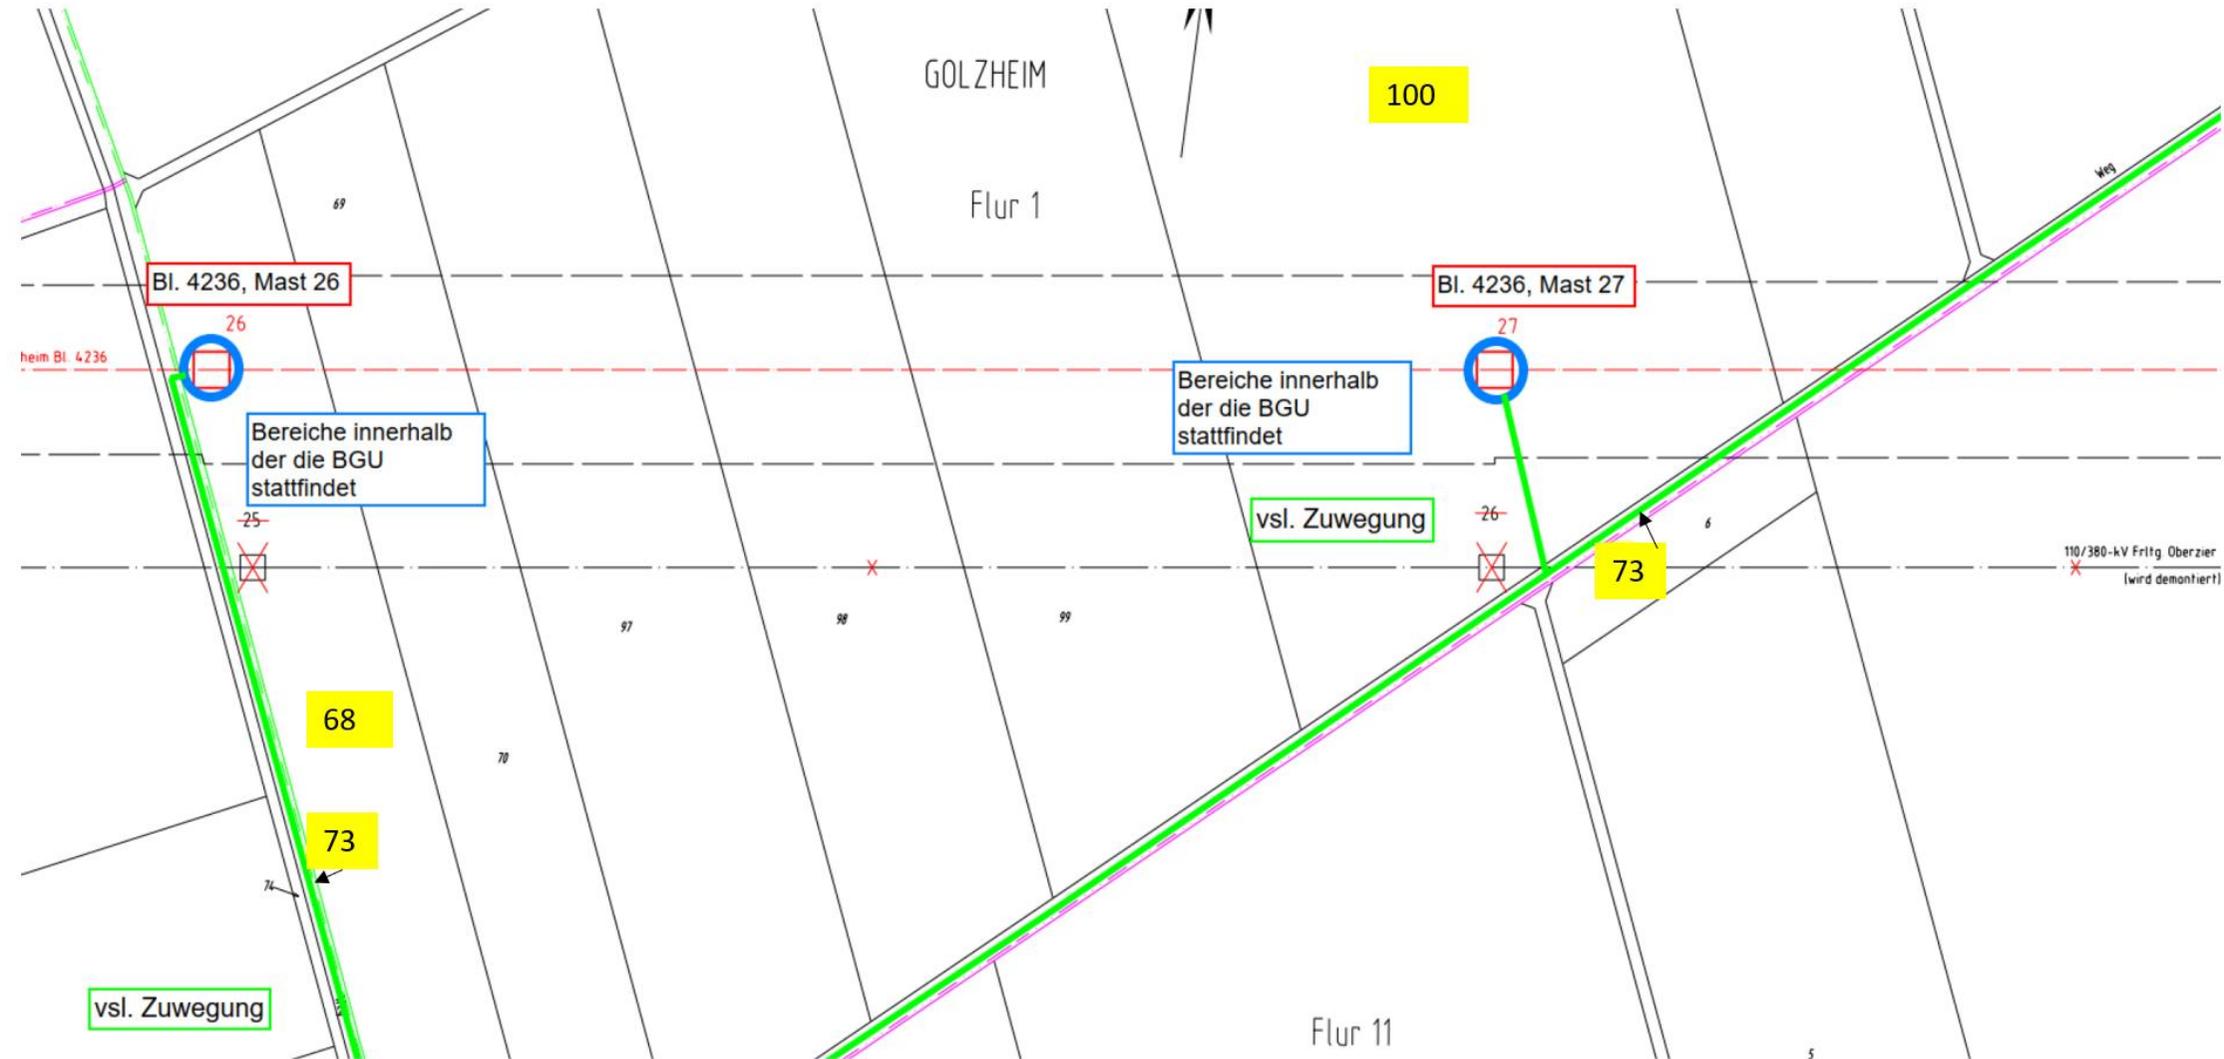


Gemarkung Merzenich, Flur 30, Flurstücke 12, 41, 42, 43  
 Gemarkung Merzenich, Flur 13, Flurstücke 65, 461, 483  
 Gemarkung Merzenich, Flur 14, Flurstücke 84

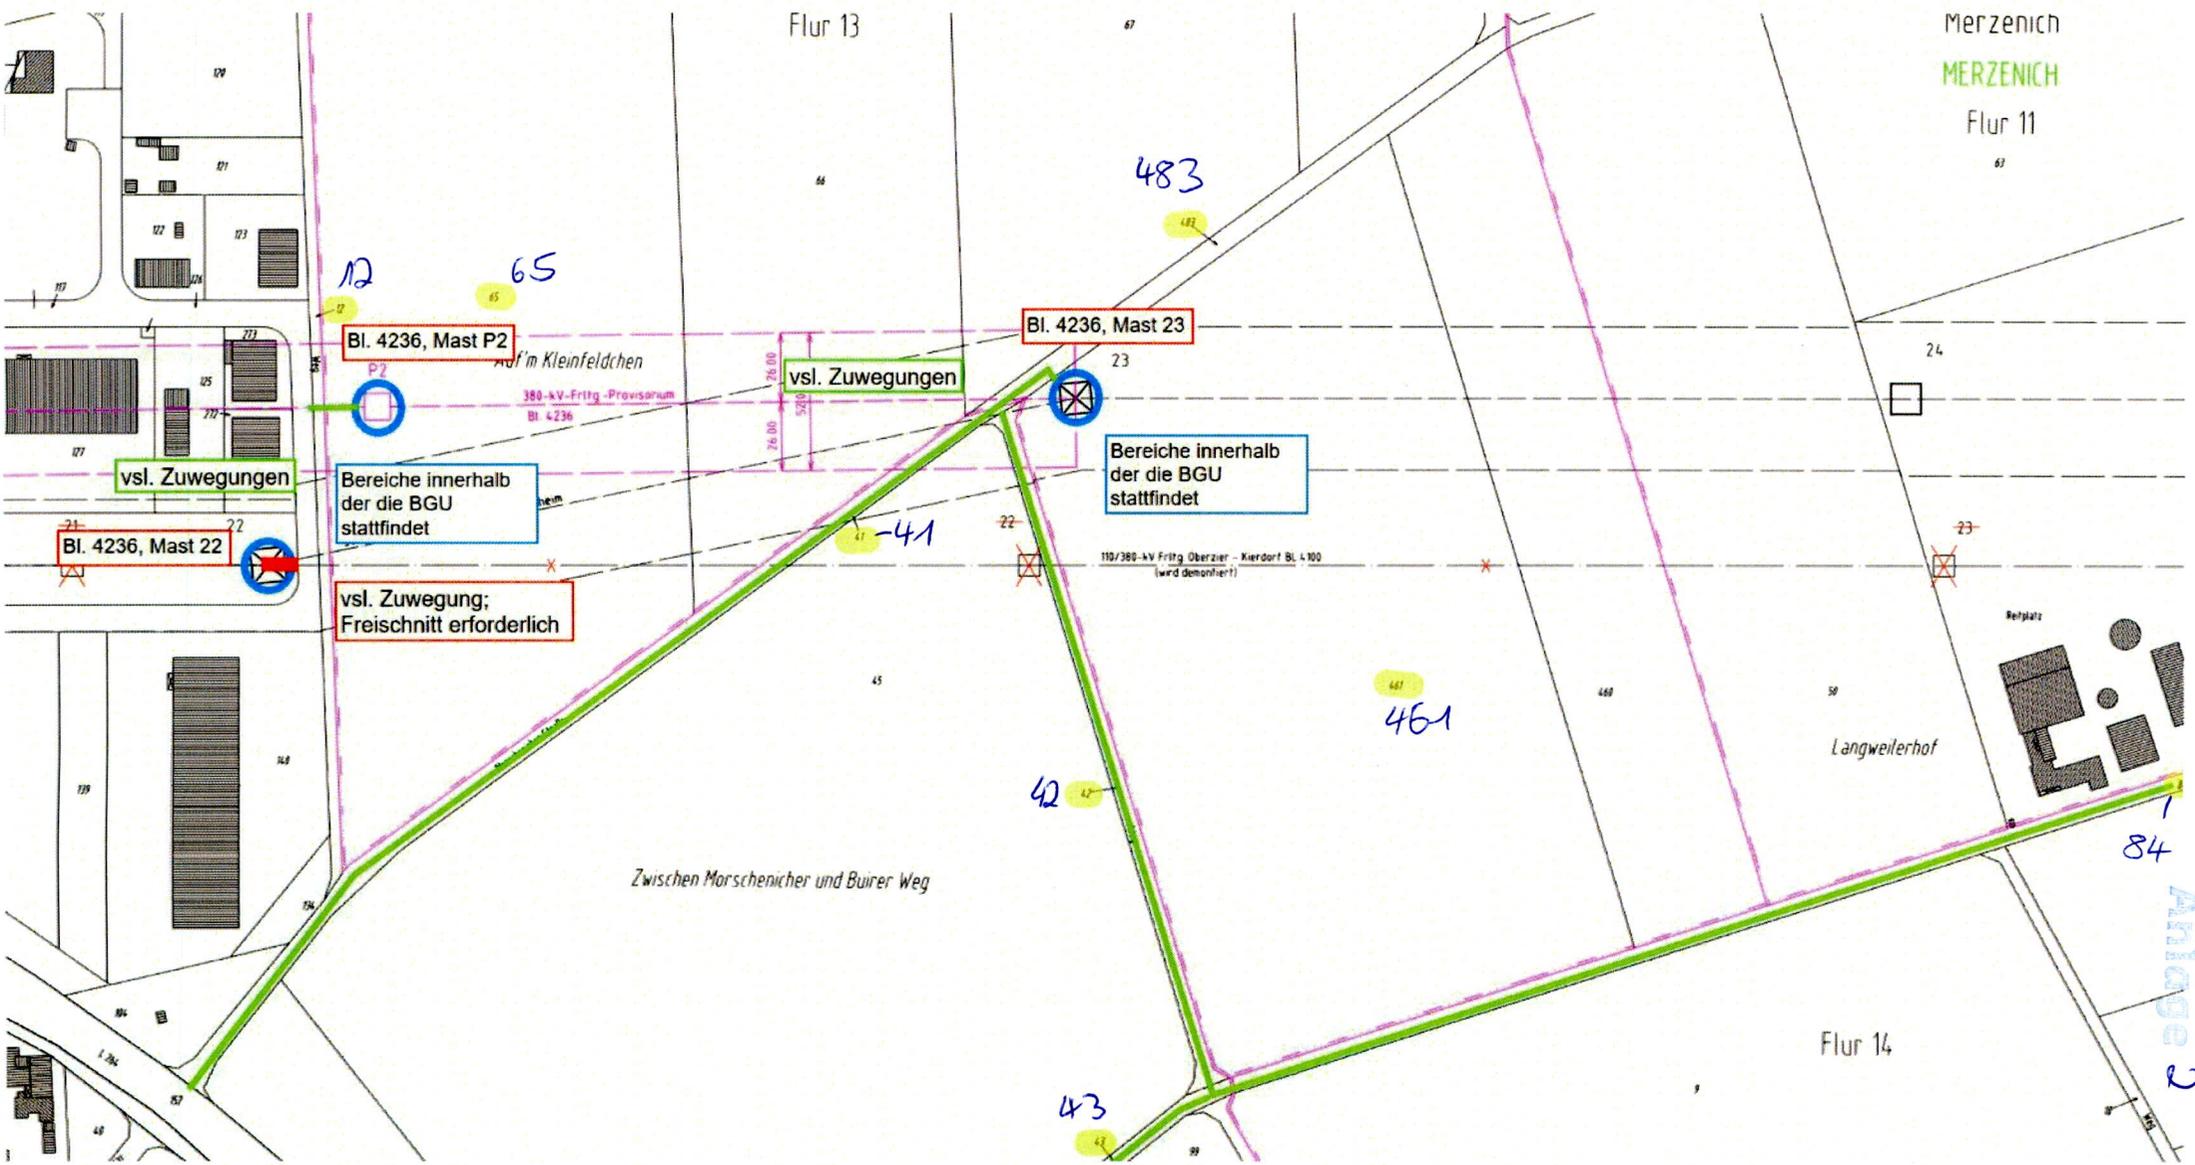

Anlage 2



Gemarkung Oberzier, Flur 12, Flurstücke 175, 348/174, 535, 552, 599

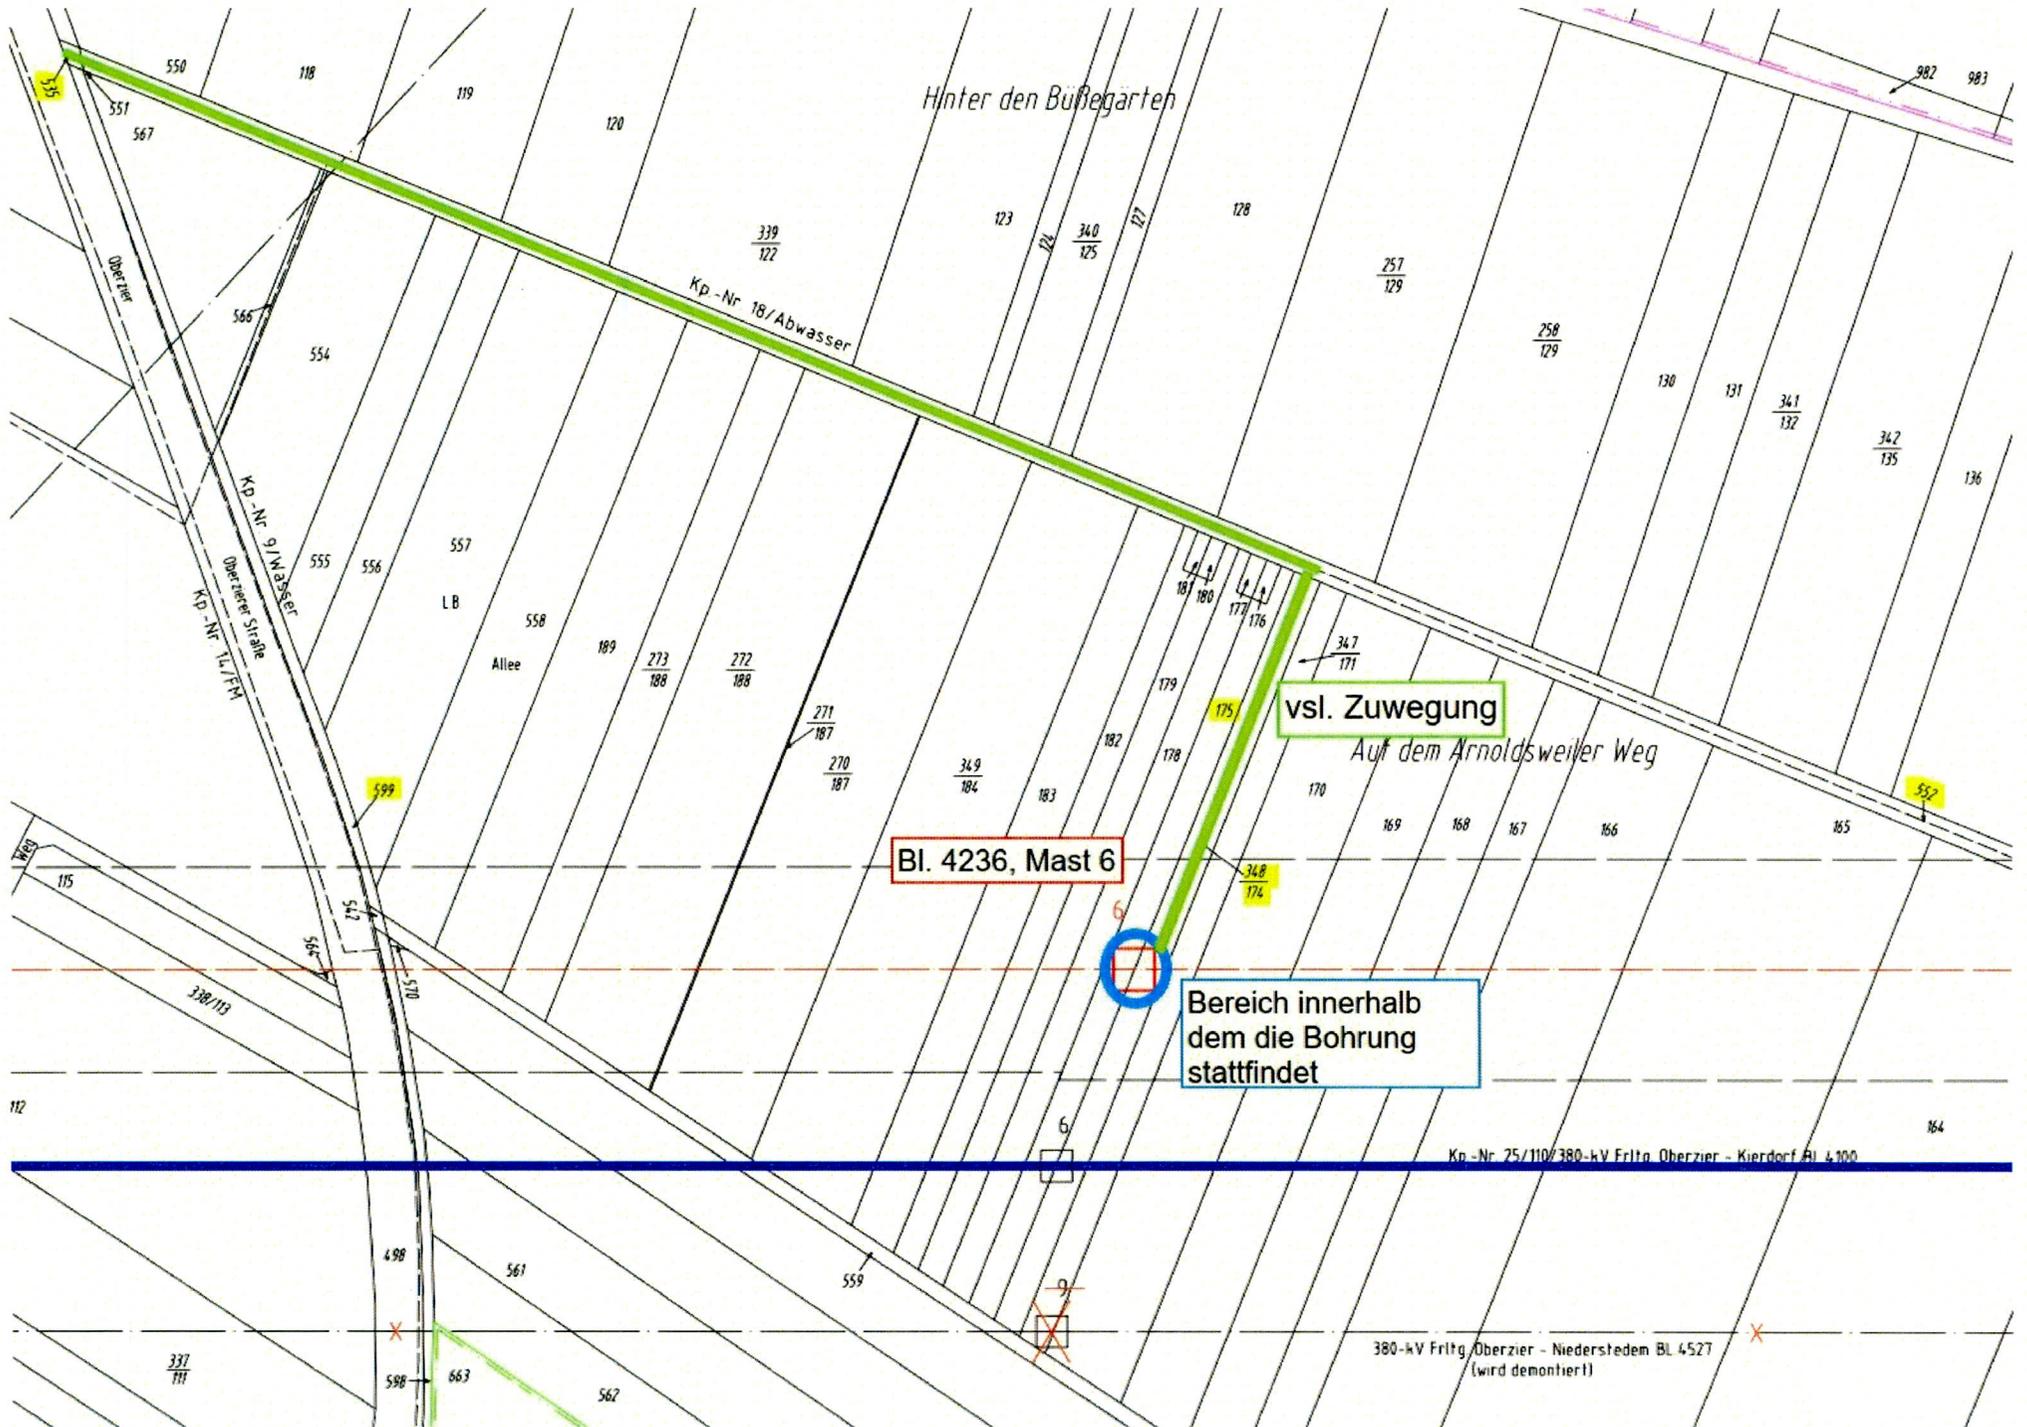

Bl. 4236, Mast 6

vsI. Zuwegung

Bereich innerhalb dem die Bohrung stattfindet

Hinter den Bußgarten

Auf dem Arnoldsweiler Weg

Kp.-Nr. 25/110/380-kV Fritg. Oberzier - Kierdorf BL 4100

380-kV Fritg. Oberzier - Niederstedem BL 4527 (wird demontiert)

Gemarkung Oberzier, Flur 13, Flurstücke 261, 227  
Gemarkung Oberzier, Flur 14, Flurstücke 48

