

Unterlage 2


Übersichtspläne

Unterlage	Bezeichnung
2.1	Spurplanskizze Streckennetz / Systemplan Bf Köln-Nippes Hp Köln-Nippes – Bf Köln-Longerich
2.1A	Streckennetz / Systemplan Bf Köln-Nippes
2.1	Streckennetz / Systemplan Bf Köln-Nippes
2.2	Übersichtslageplan Abstellanlage und Neubau südliche Anbindung Gesamtübersicht Bau-km 2,480 - 4,979
2.2	Übersichtslageplan Abstellgruppe und Neubau südliche Anbindung Gesamtübersicht

1. Änderung im Ausgangsverfahren
2. Änderung im Ausgangsverfahren
3. Änderung im Ausgangsverfahren

Legende

- sonstige Gleise
- ca. km bezogen auf Strecke 2615
- HGK-Strecke (Bestand)
- Abstellgruppe Gleise 111 - 119
- Neubau südliche Anbindung nach § 18
- Anbindung S-Bahn-Werkstatt DB Regio (Bestand)
- DB Fernverkehr für ICE-Werkstatt

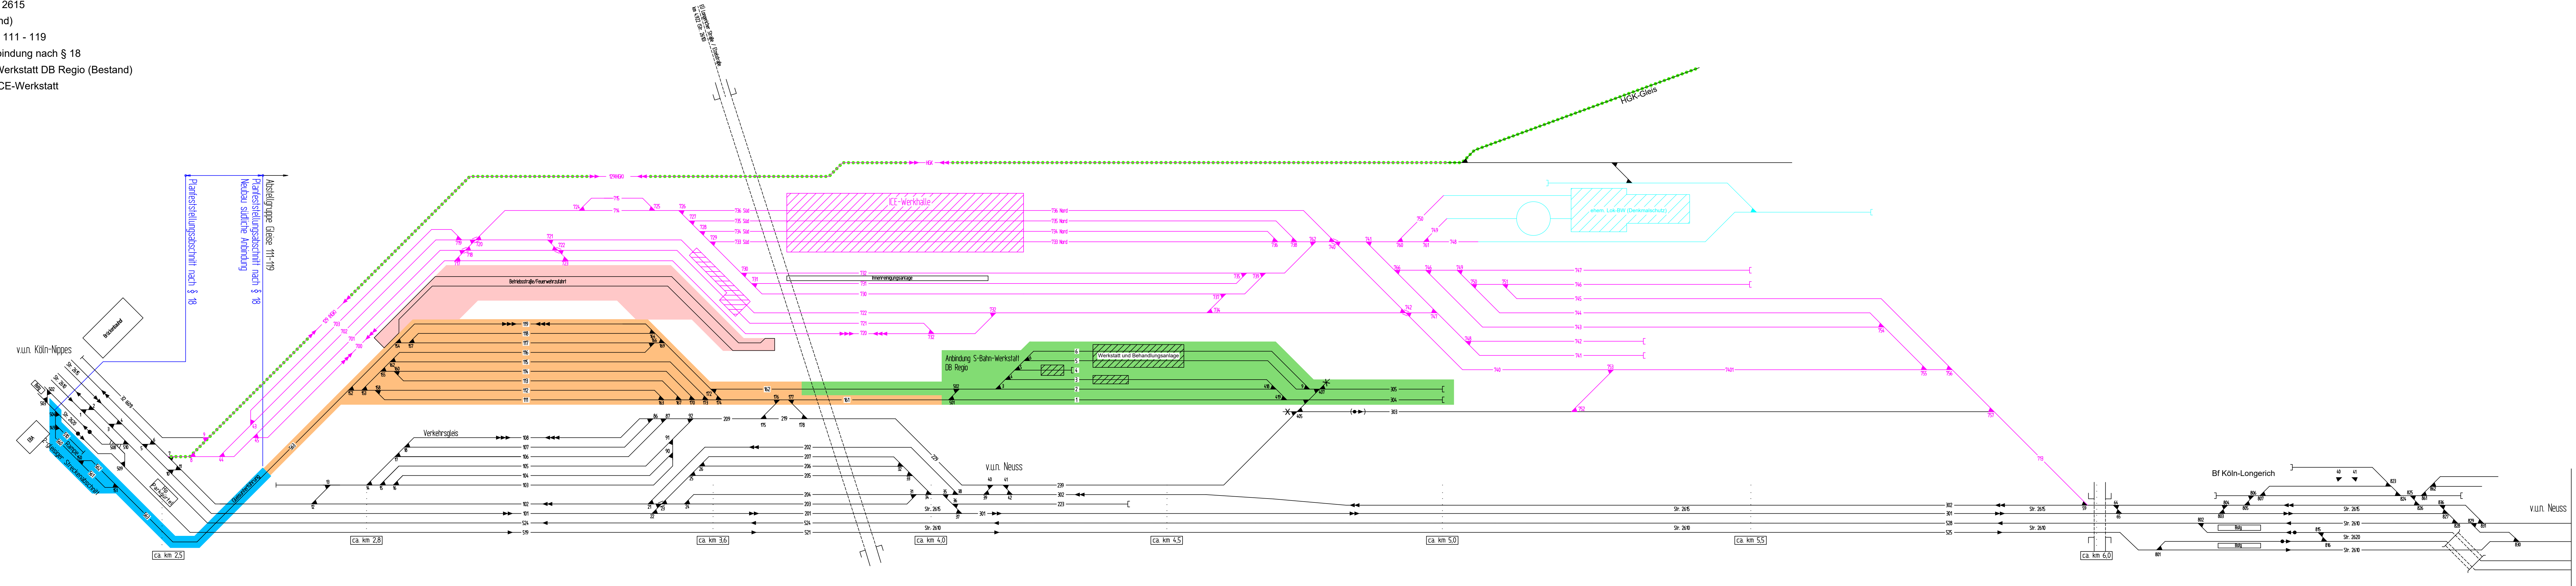

Legende

- tangerende Planung (nachrichtliche Darstellung)
- 1. Änderung im Verfahren
- 2. Änderung im Verfahren
- 3. Änderung im Verfahren

3. Änderung Unterlage 2.1

Genehmigungsvermerk Eisenbahn-Bundesamt		
Lageskizze		
c	Ausgangsverfahren: 3. Änderung im Ausgangsverfahren	28.01.2021
b	bleibt frei	
a	Ausgangsverfahren: 1. Änderung im Ausgangsverfahren	08.04.2014
0	Ausgangsverfahren: Antragserfassung	24.10.2007
Index	Änderungen bzw. Ergänzungen	Planungsstand

Genehmigungsplanung: Unterlage für eine Entscheidung nach § 18 AEG

Vorhabensträger: DB Netz AG DB NETZE Regionalbereich West Produktionsdurchführung Köln IANA-WA-KÖL Brüggemannstraße 16-18 50679 Köln Köln Ort, Datum, Unterschrift		Planzichen - Projekt-Nr. - Datum Name gez. 01/2021 Langhans beabs. 01/2021 Fischer gepr. 01/2021 Winkler	
Vertreter des Vorhabensträgers: DB Netz AG DB NETZE Regionalbereich West Regionales Projektmanagement LNU-WK-S Hermann-Pönder-Straße 3 50679 Köln Köln Ort, Datum, Unterschrift		Planverfasser: Vöössing Ingenieurgesellschaft mbH Hahnstraße 40 D- 65026 Frankfurt am Main +49 (0) 69 75 60 31-0 www.voessing.de Frankfurt am Main, 03.12.2021 Ort, Datum, Unterschrift	
Vorhaben: Zugbildungsanlagen/Umschlagbahnhöfe KNI - Neubau südliche Anbindung Bau-km 2,4+80,677 bis 3,6+10,000		Höhensystem: NN Koordinatensystem: Netz 77 Ursprungsplan: Blattgröße: S50 x 1540 Maßstab: ohne Maßstab	
Planart: Planinhalt: Streckennetz / Systemplan Bf Köln-Nippes Hp Köln-Nippes - Bf Köln-Longerich			