


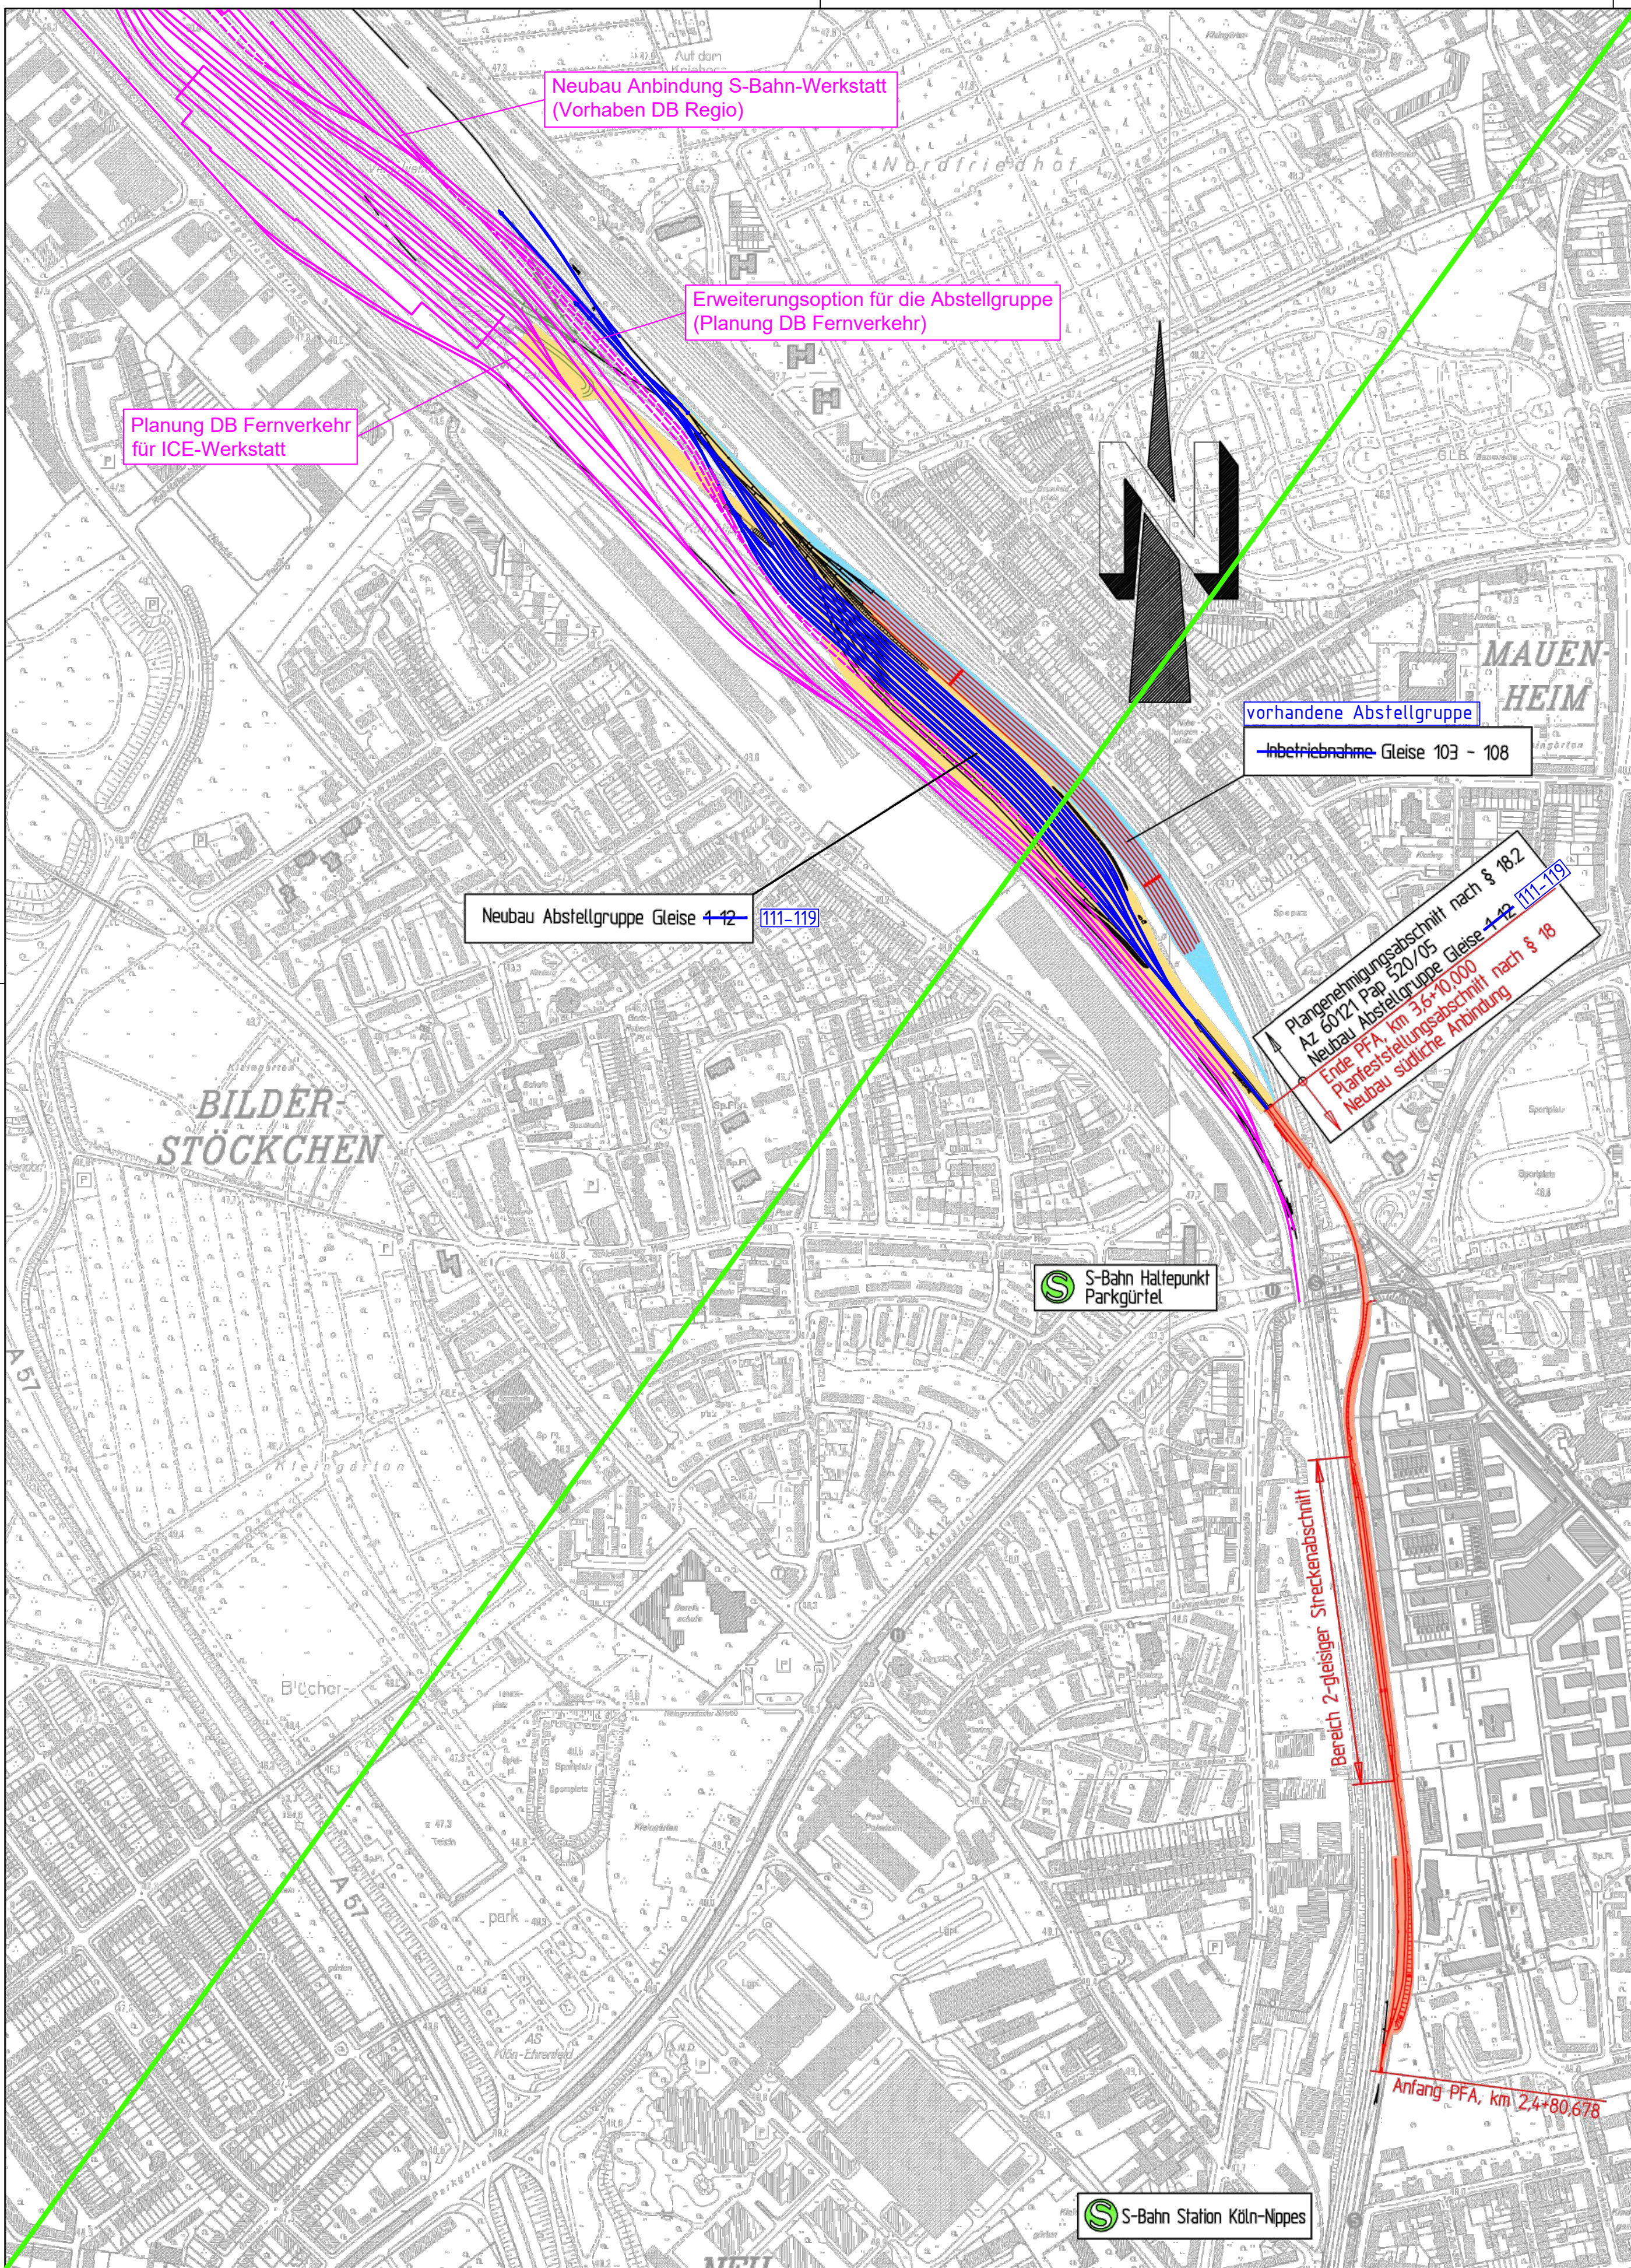

1. Deckblatt

Auftragnehmer:	Planverfasser:
	Ingenieurbüro Dipl.-Ing. H. Vössing GmbH Hahnstraße 43 E 60528 Frankfurt am Main Tel.: 069/756031-0
Bauherr:	Frankfurt/Main Ort, Datum, Unterschrift
DB NETZE	Projektleitung: DB NETZE
DB Netz AG Regionalbereich West Anlagenplanung I.NP-W.1(T) Hanssstraße 15 47058 Duisburg	DB ProjektBau GmbH Regionalbereich Mitte Zugbildungsanlagen/Umschlagbahnhöfe 1.BV-Mi-P.2) Hahnstraße 52 60528 Frankfurt am Main
Duisburg Ort, Datum, Unterschrift	Frankfurt/Main Ort, Datum, Unterschrift

Prüfvermerke

überzeugungstechnisch	geprüft/ gesehen	Genehmigungsvermerk EBA:		
Datum				
signaltechnisch / telekommunikationstechnisch	geprüft/ gesehen			
Datum				
elektrotechnisch 50 Hertz / maschinensteuertechnik	geprüft/ gesehen			
Datum				
vermessungstechnisch	geprüft/ gesehen			
Datum				
konstruktiv	geprüft/ gesehen	Genehmigungsplanung Zugbildungsanlagen/Umschlagbahnhöfe KNI - Neubau südliche Anbindung		
Datum				
fahrdynamisch	geprüft/ gesehen			
Datum				
oberbautechnisch	geprüft/ gesehen			
Datum				
fachlich vom Baugrundinstitut	geprüft/ gesehen			
Datum				
gemäß Bauberücksichtigung	geprüft/ gesehen	Baumanagement DB ProjektBau GmbH Niederlassung Mitte Projektzentrum Frankfurt 1		
Datum				
Die Bahn Hahnstraße 52 60528 Frankfurt am Main Tel.: 069 / 265 43164				
DB				
Bearbeitet im Auftrag der DB ProjektBau GmbH				
Ingenieurbüro Dipl.-Ing. H. Vössing GmbH Hahnstraße 43 E 60527 Frankfurt/Main Tel.: 069/75 60 31-0				
Frankfurt/M., den 26. SEP. 2007				
Unterschrift				
Blatt-Nr.		Unterlage wird ersetzt durch Unterlage 2.2 - Index c		
Auftrag-Nr.				
Datum			Name	
08.04.2014			Winkler	
31.01.2014			Winkler	
Datum			Name	
Gez.			01/2007	Agha
Gepr.			01/2007	Wetzel
Die Übereinstimmung der Zeichnung mit der Ausführung bestätigt				
den				
Für den Auftragnehmer: Für die DB AG				
Unterschrift				
geprüft in Bezug auf				
Aufgestellt/zur Vorlage beim EBA genehmigt Frankfurt/M., den 24. Okt. 2007				
Unterschrift				
Maßstab				
1 : 5000				
Neubau südliche Anbindung Anlage 2.2 Übersichtstageplan Gesamtübersicht				
Bauwerksnummer				
Strecke Kilometer Kennzahl Brückennummer Archiv Zeichnungs-Nr.				