


Langhans
Stand: 03.12.2021
Layout Name: Anlage_5_2_Querschnitt
Plottitel: DBP0200.ctb
Layer Status: L5_Querschnitt_2021/02
G:\3712_Abschaltung_Zahn-Suplex\17 CAD-Deckblattverfahren\2021\3712-AP_5-2_Querschnitt.dwg

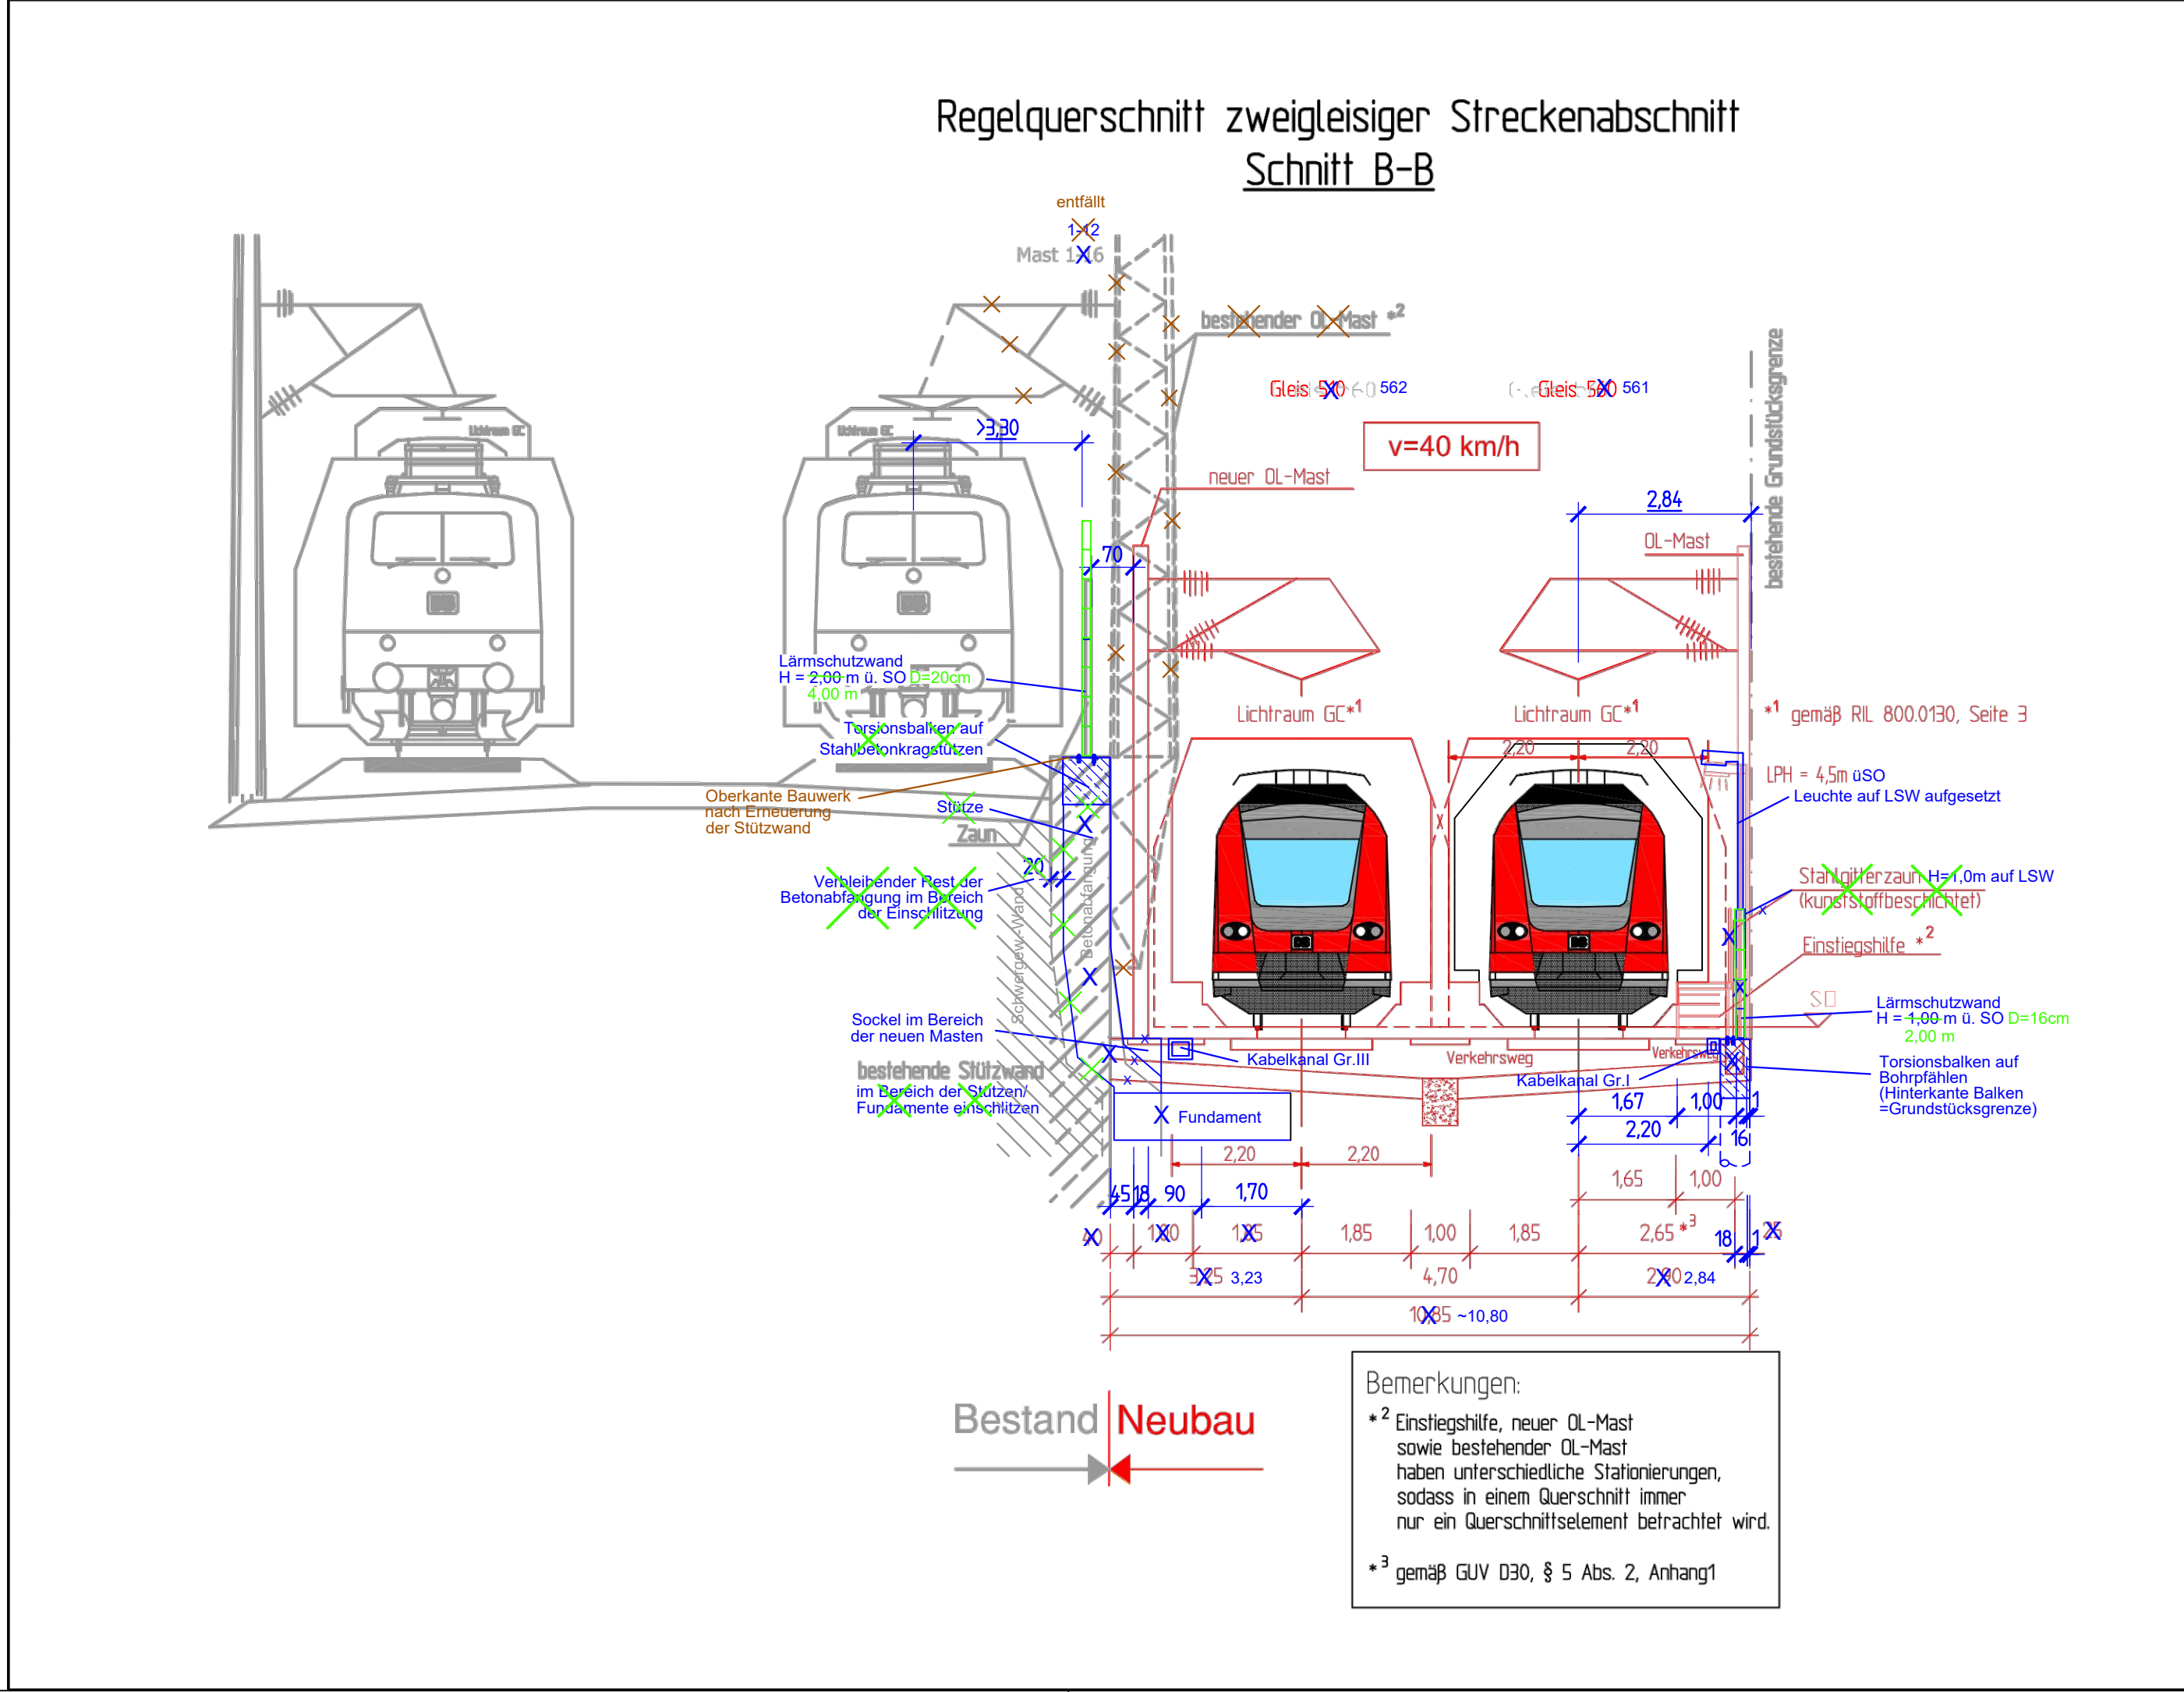

1. Deckblatt

Auftragnehmer:	Planverfasser: Ingenieurbüro Dipl.-Ing. H. Vössing GmbH Hahnstraße 43 E 60528 Frankfurt am Main Tel.: 069/756031-0
Bauherr: DB Netz AG Regionalbereich West Anlagenplanung I.NP-WK-S (T) Hansastraße 15 47058 Duisburg	Frankfurt/Main Ort, Datum, Unterschrift Projektleitung: DB NETZE DB ProjektBau GmbH Regionalbereich Mitte Zugbildungsanlagen/Umschlagbahnhöfe I.BV-MI-P (Z) Hahnstraße 52 60528 Frankfurt am Main
Durchführung: Ort, Datum, Unterschrift	Frankfurt/Main Ort, Datum, Unterschrift

Prüfvermerke

überleitungstechnisch Datum	geprüft/ gesehen	Genehmigungsvermerk EBA:
signaltechnisch / telekommunikationstechnisch Datum	geprüft/ gesehen	
elektrotechnisch 50 Hertz / maschinentechnisch Datum	geprüft/ gesehen	
vermessungstechnisch Datum	geprüft/ gesehen	
konstruktiv Datum	geprüft/ gesehen	
fahrdynamisch Datum	geprüft/ gesehen	
oberbautechnisch Datum	geprüft/ gesehen	
fachlich vom Baugrundinstitut Datum	geprüft/ gesehen	
gemäß Bauberwachtungsvertrag Datum	geprüft/ gesehen	

Genehmigungsplanung
Zugbildungsanlagen/Umschlagbahnhöfe
KNI - Neubau südliche Anbindung

Baumanagement Die Bahn
DB ProjektBau GmbH Hahnstraße 52
Niedertassung Mitte 60528 Frankfurt am Main
Projektzentrum Frankfurt 1 Tel.: 069 / 265 - 43164

Bearbeitet im Auftrag der DB ProjektBau GmbH
Ingenieurbüro Dipl.-Ing. H. Vössing GmbH
Hohenstaufenstraße 1-3
60527 Frankfurt/Main
Tel.: 069/75 60 31-0

Frankfurt/M., den 26. SEP. 2007

Planverfasser/Entwurfsverfasser
Frankfurt/M., den 25. SEP. 2007

Blatt-Nr.:
Auftrag-Nr.:
Bearb. Datum Name
Gez. 01/2007 Hügler
Gepr. 01/2007 Agha
Wetzel

Ergänzung Lärmschutzwände 31.01.2014 Lempert
Änderungen bzw. Ergänzungen Datum Name

Die Übereinstimmung der Zeichnung mit der Ausführung bestätige
den

Für den Auftragnehmer: Für die DB AG

Unterschrift Unterschrift

geprüft in Bezug auf Aufgestellt/zur Vorlage beim EBA genehmigt
Frankfurt/M., den 24. Okt. 2007

Maßstab 1:100
Neubau südliche Anbindung
Anlage 5.2
Regelquerschnitt zweigleisiger Abschnitt
Wendanlage
Schnitt B-B

Plan-Nr.: KNI-QP-0000105-0-000000-AE
Ausgabe vom 11.06.2007
Ersatz für
Ursprung

Bauwerksnummer
Strecke Kilometer Kennzahl
Brückennummer
Archiv Zeichnungs-Nr.

3. Änderung **Unterlage** **5.2**

Genehmigungsvermerk Eisenbahn-Bundesamt

Lageskizze

c	Ausgangsverfahren: 3. Änderung im Ausgangsverfahren	28.01.2021
b	bleibt frei	
a	Ausgangsverfahren: 1. Änderung im Ausgangsverfahren	12.02.2014
0	Ausgangsverfahren: Antragserfassung	24.10.2007
Index	Änderungen bzw. Ergänzungen	Planungsstand

Genehmigungsplanung: Unterlage für eine Entscheidung nach § 18 AEG

Vorhabenträger:
DB Netz AG
Regionalbereich West
Produktionsdurchführung Köln
I.NA-WK-S
Brügelmannstraße 16-18
50679 Köln
Köln
Ort, Datum, Unterschrift

Planverfasser:
Vössing Ingenieurgesellschaft mbH
Hahnstraße 40
D - 60528 Frankfurt am Main
+49 (0) 69/75 60 31-0
www.voesing.de
Frankfurt am Main, 03.12.2021
Ort, Datum, Unterschrift

Planzeichen: -
Projekt-Nr.: -
Datum Name
gez. 01/2021 Langhans
bearb. 01/2021 Fischer
gepr. 01/2021 Winkler

Höhensystem: NN
Koordinatensystem: Netz 77
Ursprungsplan: IVL
Blattgröße: 390 x 780
Maßstab: 1:100

Vorhaben:
Zugbildungsanlagen/Umschlagbahnhöfe
KNI - Neubau südliche Anbindung
Bau-km 2,4+80,677 bis 3,6+10,000

Planart: Querschnitt
Planinhalt: -
Regelquerschnitt zweigleisiger Abschnitt
Schnitt B-B