


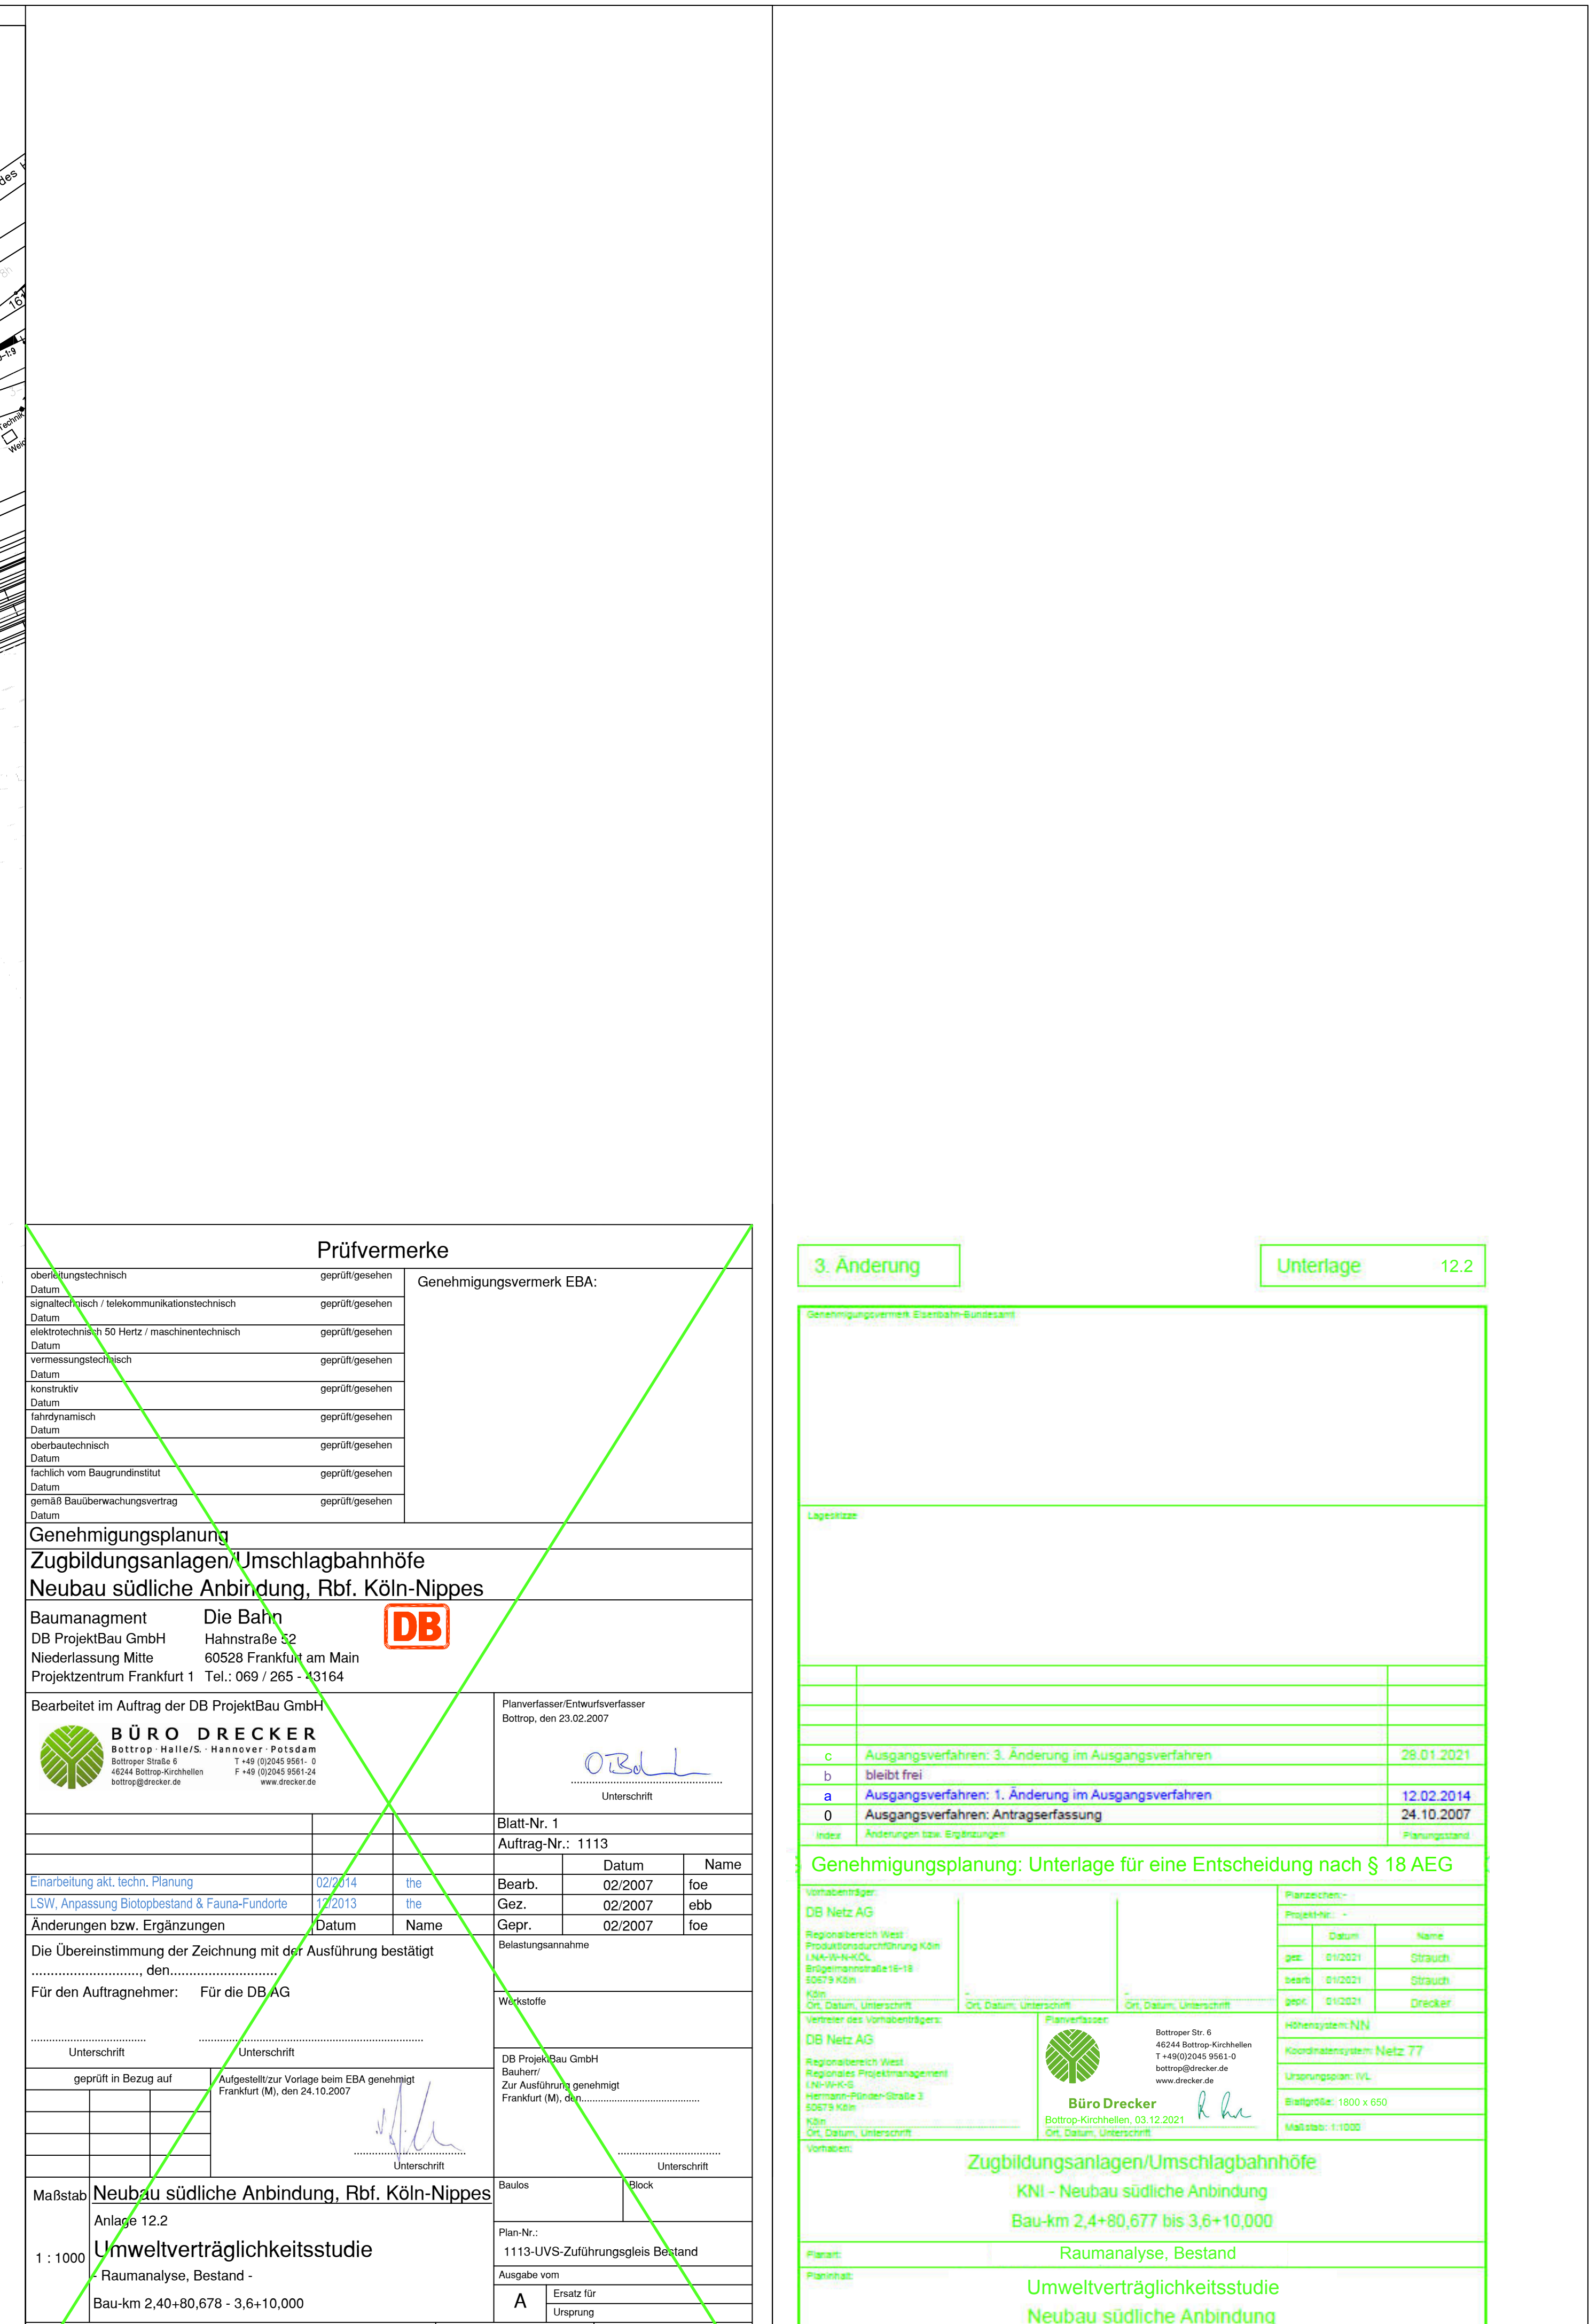

Umweltverträglichkeitsstudie

Darstellung des Bauvorhabens (Eingriffsfläche)

 Baustelleneinrichtungsflächen/
Baustofflagerfläche

 Baustraße / Arbeitsstreifen

— Rückbau von Gleisinfrasturktur

Planungen gemäß B-Plan Nr. 66479/2 der Stadt Köln

 Untersuchungsraum

(nach LÖBF- Biotoptypenschlüssel und Stadtökologischen Fachbeitrag der LÖBF)

 BB0 Gebüsch
BB1 Gebüschstreifen
BD3 Gehölzstreifen

GF0 Vegetationsarme und freie Bereiche

KB1 Ruderaler trockener Saum bzw. Hochstaudenflur

HH0 Böschung
HH4 Bahnböschung, Damm

HD9 Brachflächen der Gleisanlagen, Bahngelände

HW4 Brachfläche der Industriegebiete
HW0 Siedlungs-, Industrie- und Verkehrsbrache

HJ1 Ziergarten

 HM0 Park, Grünanlage

HN0 Gebäude, Mauerwerk, Ruine

 HT3 Lagerplatz, unversiegelt

SC2 Gewerbe-, Lagergebäude
SC10 Gewerbefläche, Kleinbetrieb

 SB0 Gemischte Bauflächen, Wohnbaufläche
 SB1 Mehrstöckige Wohnbebauung
 SB2 Einzel-, Doppel- und Reihenhausbauung
 SP3 Spielplatz

HD3 Bahnlinie

VA0 Verkehrsstrassen
 VB5 Fuß- und Radweg

Laubbäume (nur für Biotope der Gruppe Kleingehölze)

lb Bergahorn
lo Robinie
lr Sandbirke
lt Spitzahorn

nb Fichte

sc Brombeere
su Sommerflieder

ob straucharm
oq lückige Vegetationsdecke

t1 geringes Baumholz, BHD < 15

~~~~

~~§ Vorkommen einer besonders geschützten Art~~  
~~§§ Vorkommen einer streng geschützten Art~~

Fund- und Nachweisort siehe artenschutzrechtliches Fachgutachten (Anhang III)

*Bebauungsplan Nr. 66479/02-01 (Stand: 22.08.2005)*  
*"Gelände des ehemaligen Eisenbahnausbesserungswerks"*

----- Allgemeines Wohngebiet, Öffentliche Grünfläche

----- Wohnbaufläche, Besonderes Wohngebiet  
 Gewerbegebiet, Bahnanlagen, Grünfläche  
 Verkehrsfläche

### Plancodierung/Dateinamenschlüssel

[illegible]