


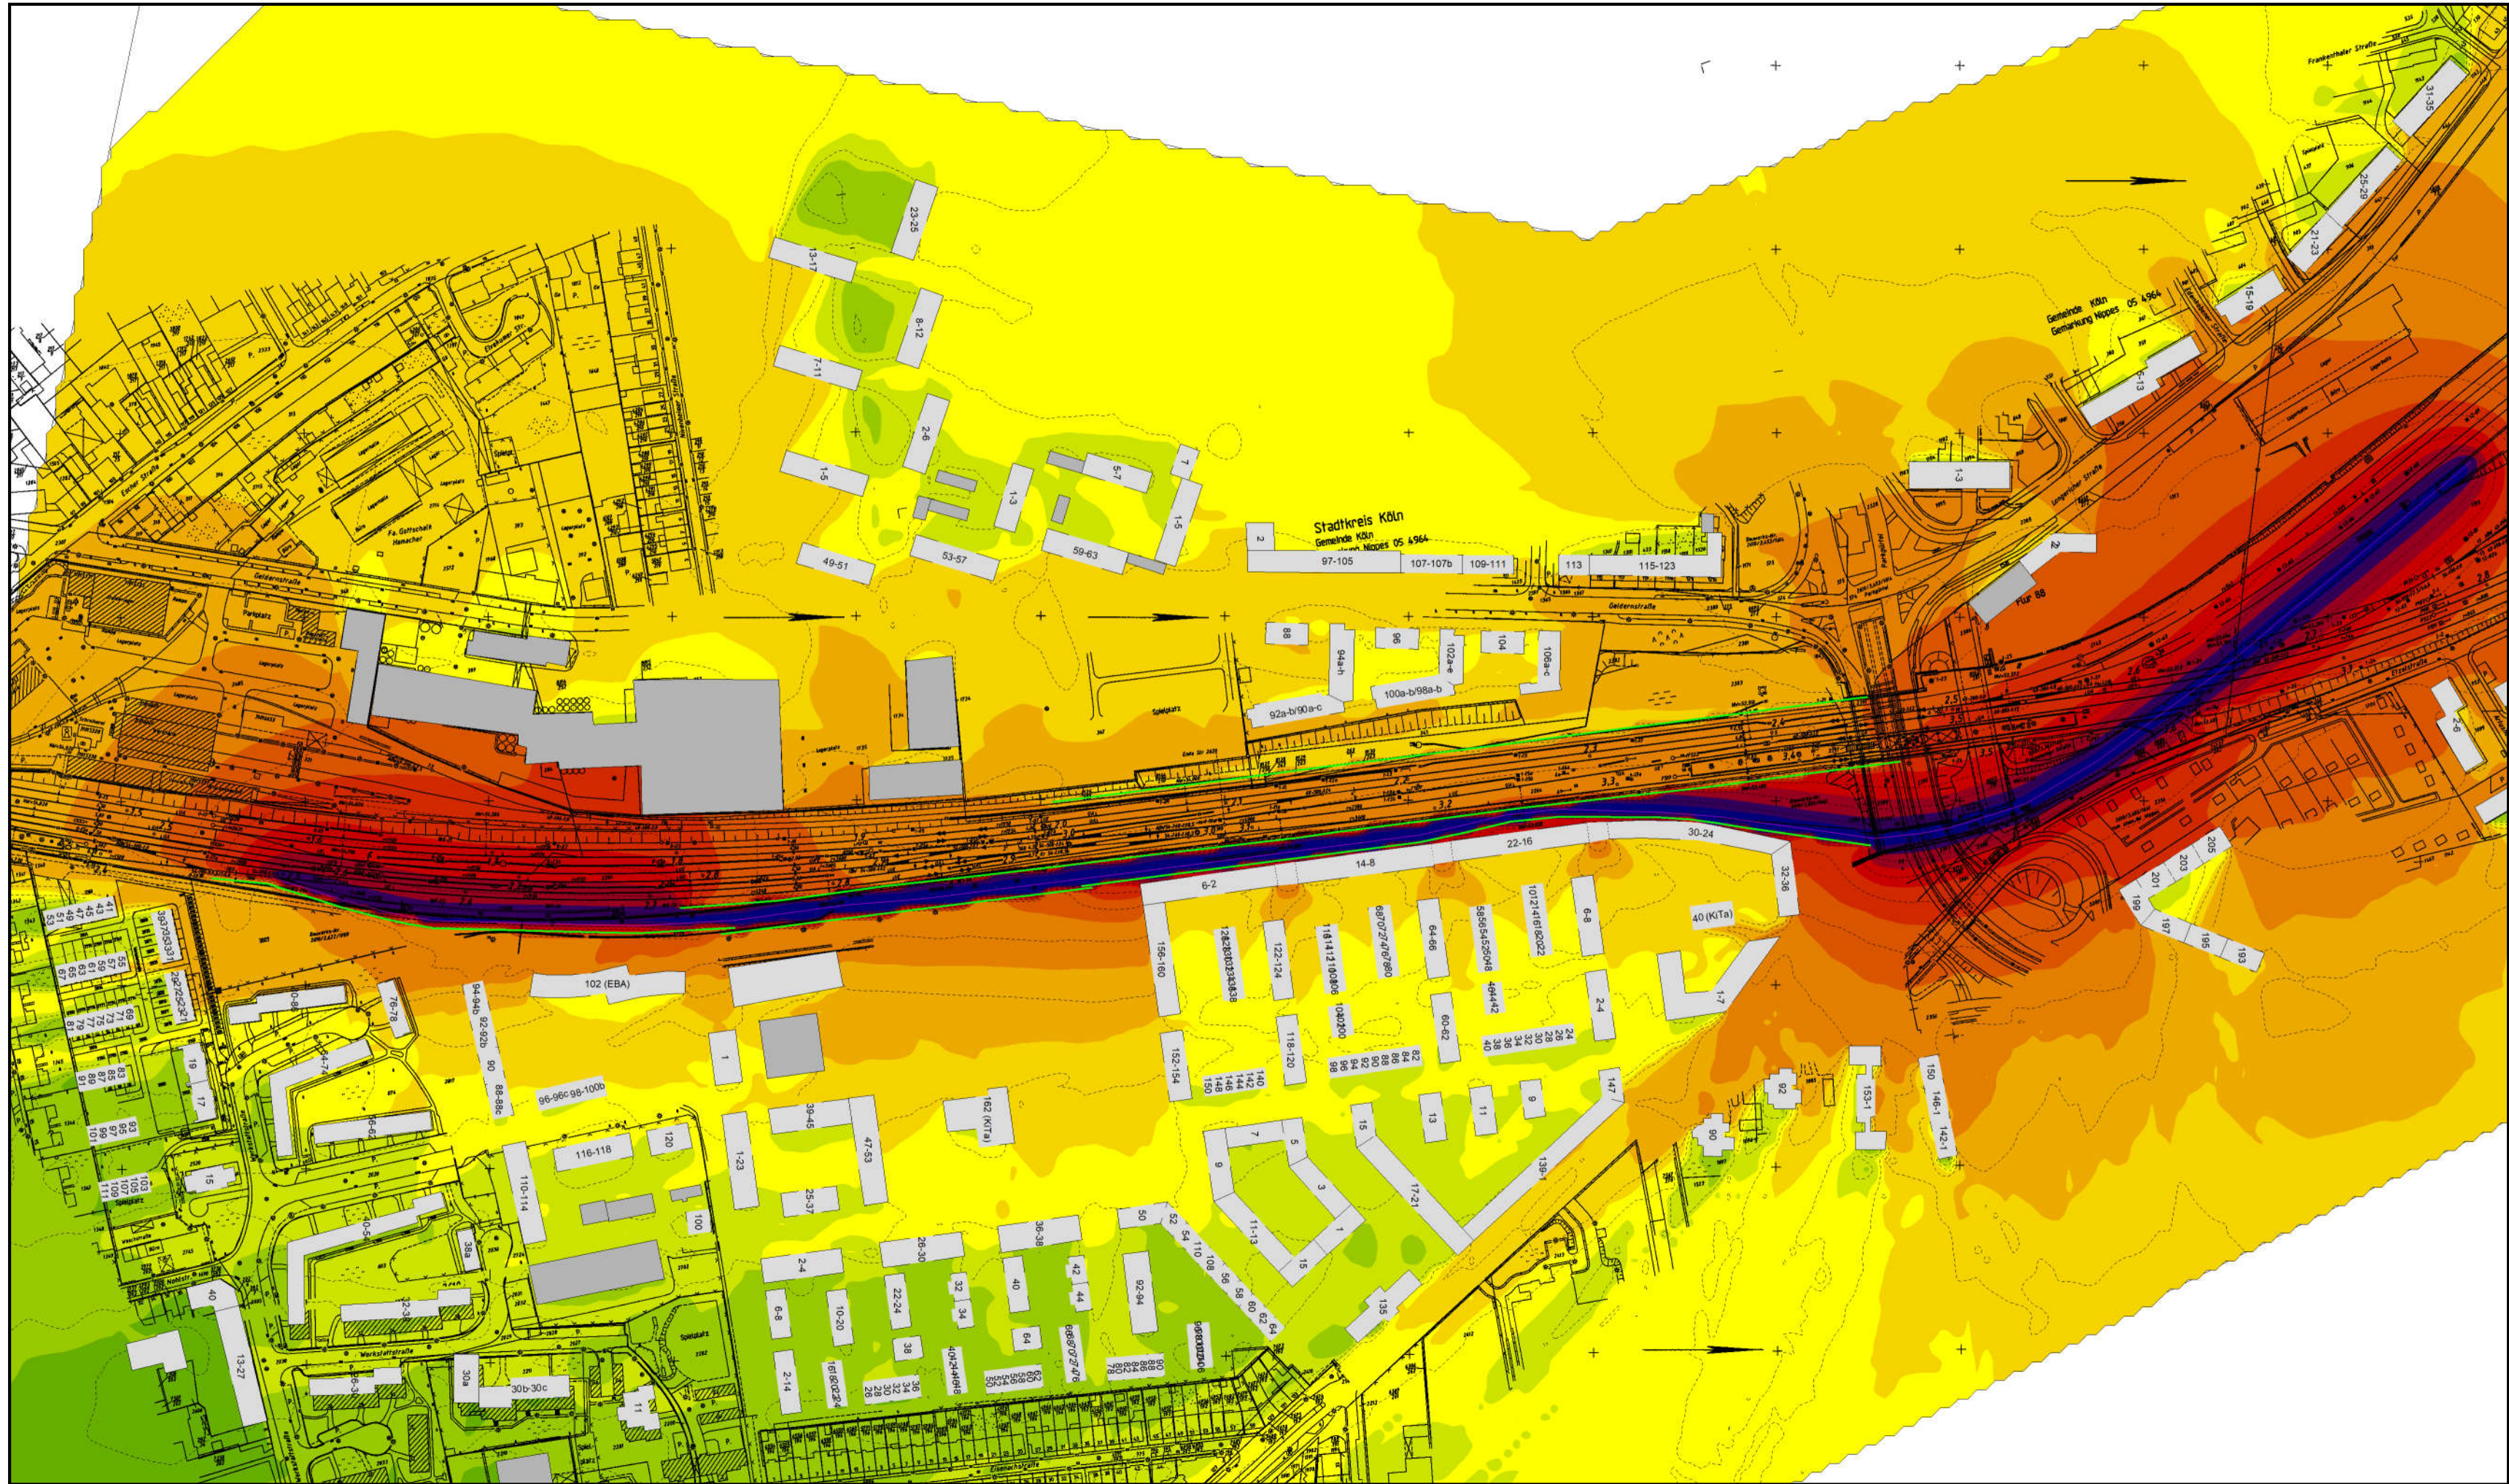

Köln-Nippes
Neubau südliche Anbindung
Baulärmuntersuchungen



Anlage
13.2.3.2

Rasterlärmkarte
Herstellung Schwellen, Schienen und Maste
mit LSW
Beurteilungszeitraum: Tag

Bearbeiter: Hergt
Erstellt am: 07.01.2021

Zeichenerklärung

- Hauptgebäude
- Nebengebäude
- Linien-schallquelle
- Wand

Pegelwerte
LrT
in dB(A)

<= 28	<= 32
28 <	<= 36
32 <	<= 40
36 <	<= 44
40 <	<= 48
44 <	<= 52
48 <	<= 56
52 <	<= 60
56 <	<= 64
60 <	<= 68
64 <	<= 72
68 <	<= 76
72 <	<= 80
76 <	
80 <	

Maßstab 1:3000
0 25 50 100 150 200 m

VÖSSING
INGENIEURE