



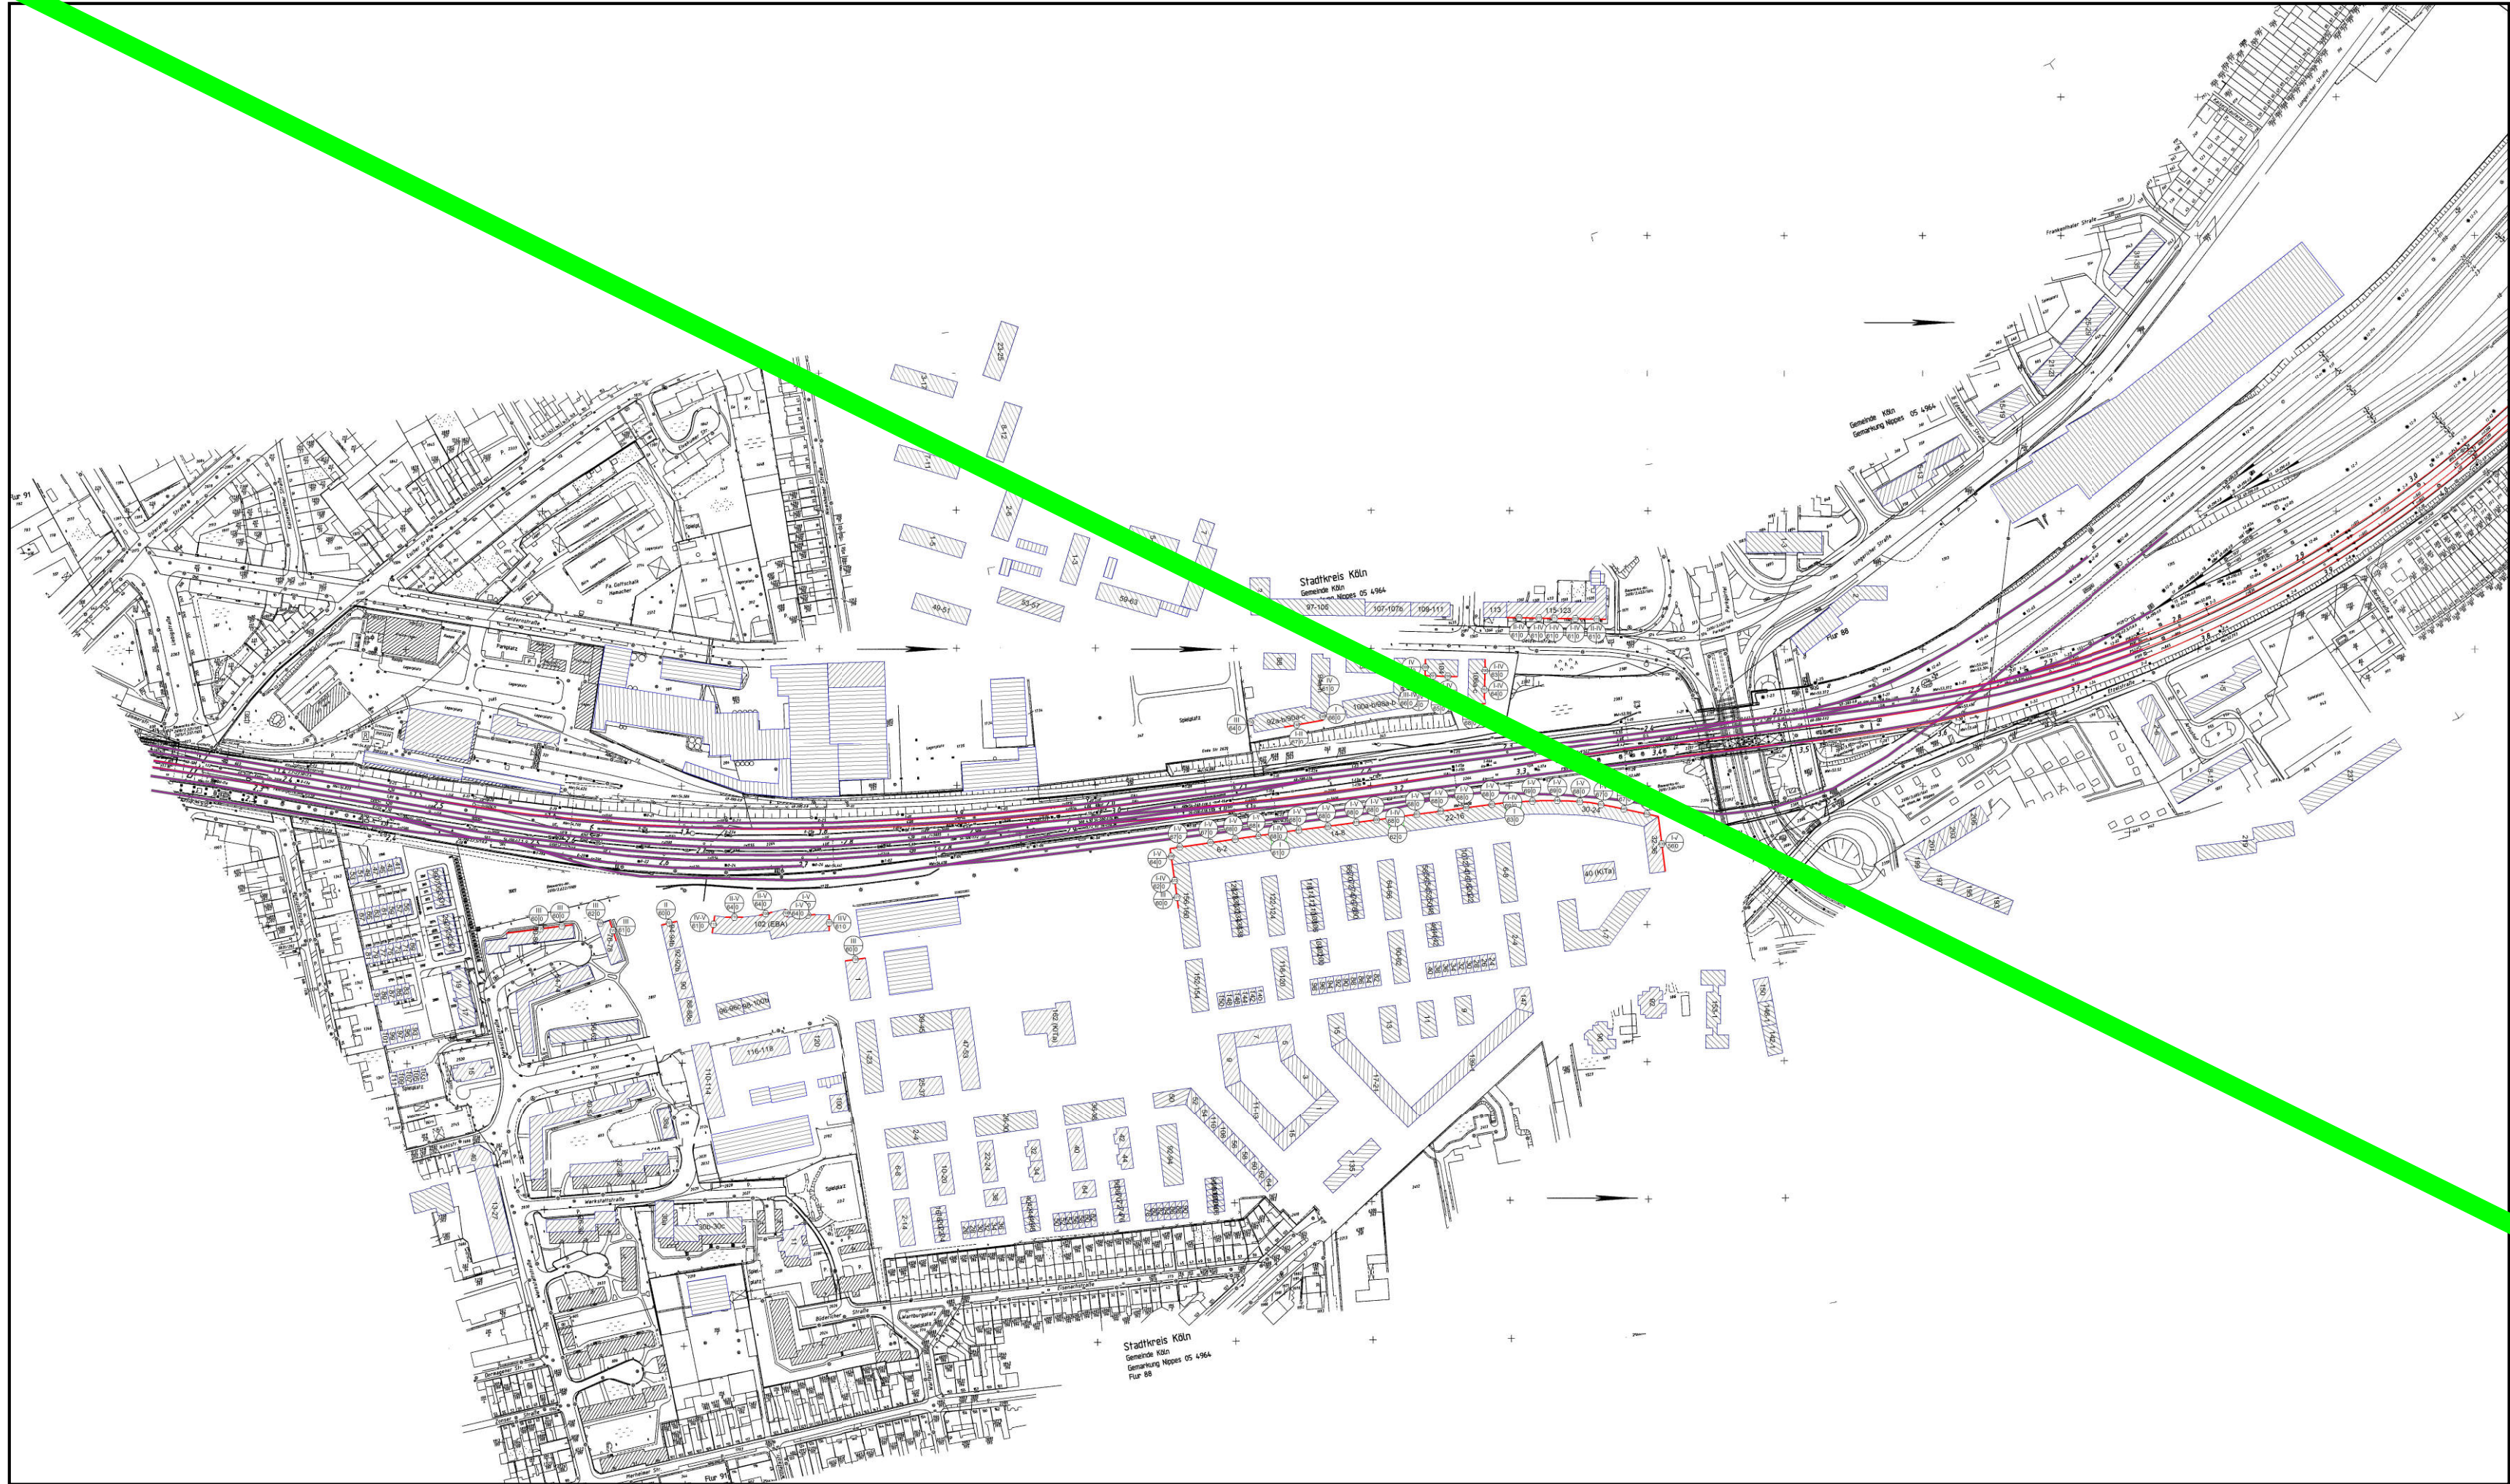

Auftraggeber: DB PB Frankfurt
 Projekt:
 Schalltechnische Untersuchung Köln-Nippes
 Projekt-Nr. 3724

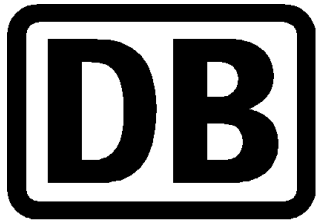

Anlage
13.6aa


Berechnungszeitraum: Nacht

Bearbeiter: K. Püllen / A.Rehren
 Erstellt am: 03.02.2014
 Bearbeitet mit SoundPLAN 7.3, Update 18.11.2014

Zeichenerklärung

- Hauptgebäude
- Nebengebäude
- Emissionslinie (Schiene)
- Fassade mit Grenzwertüberschreitung
- Stockwerke mit Grenzwertüberschreitung
Beurteilungspegel Tag/Nacht in dB(A)
- Schienenachse
- Dachfläche
- Wand
- Punkt ohne Grenzwertüberschreitung
- Punkt mit Grenzwertüberschreitung
- Freifeldpunkt
- Konflikt-Freifeldpunkt

Maßstab 1:4000

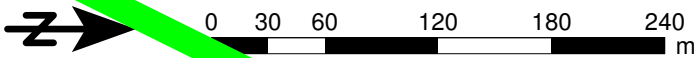

Ing.-Büro Dipl.-Ing. Vossing
 Hans-Böckler-Allee 9
 30173 Hannover
 Tel.: 0511/856 145 - 0
 Fax: 0511/856 145 - 99