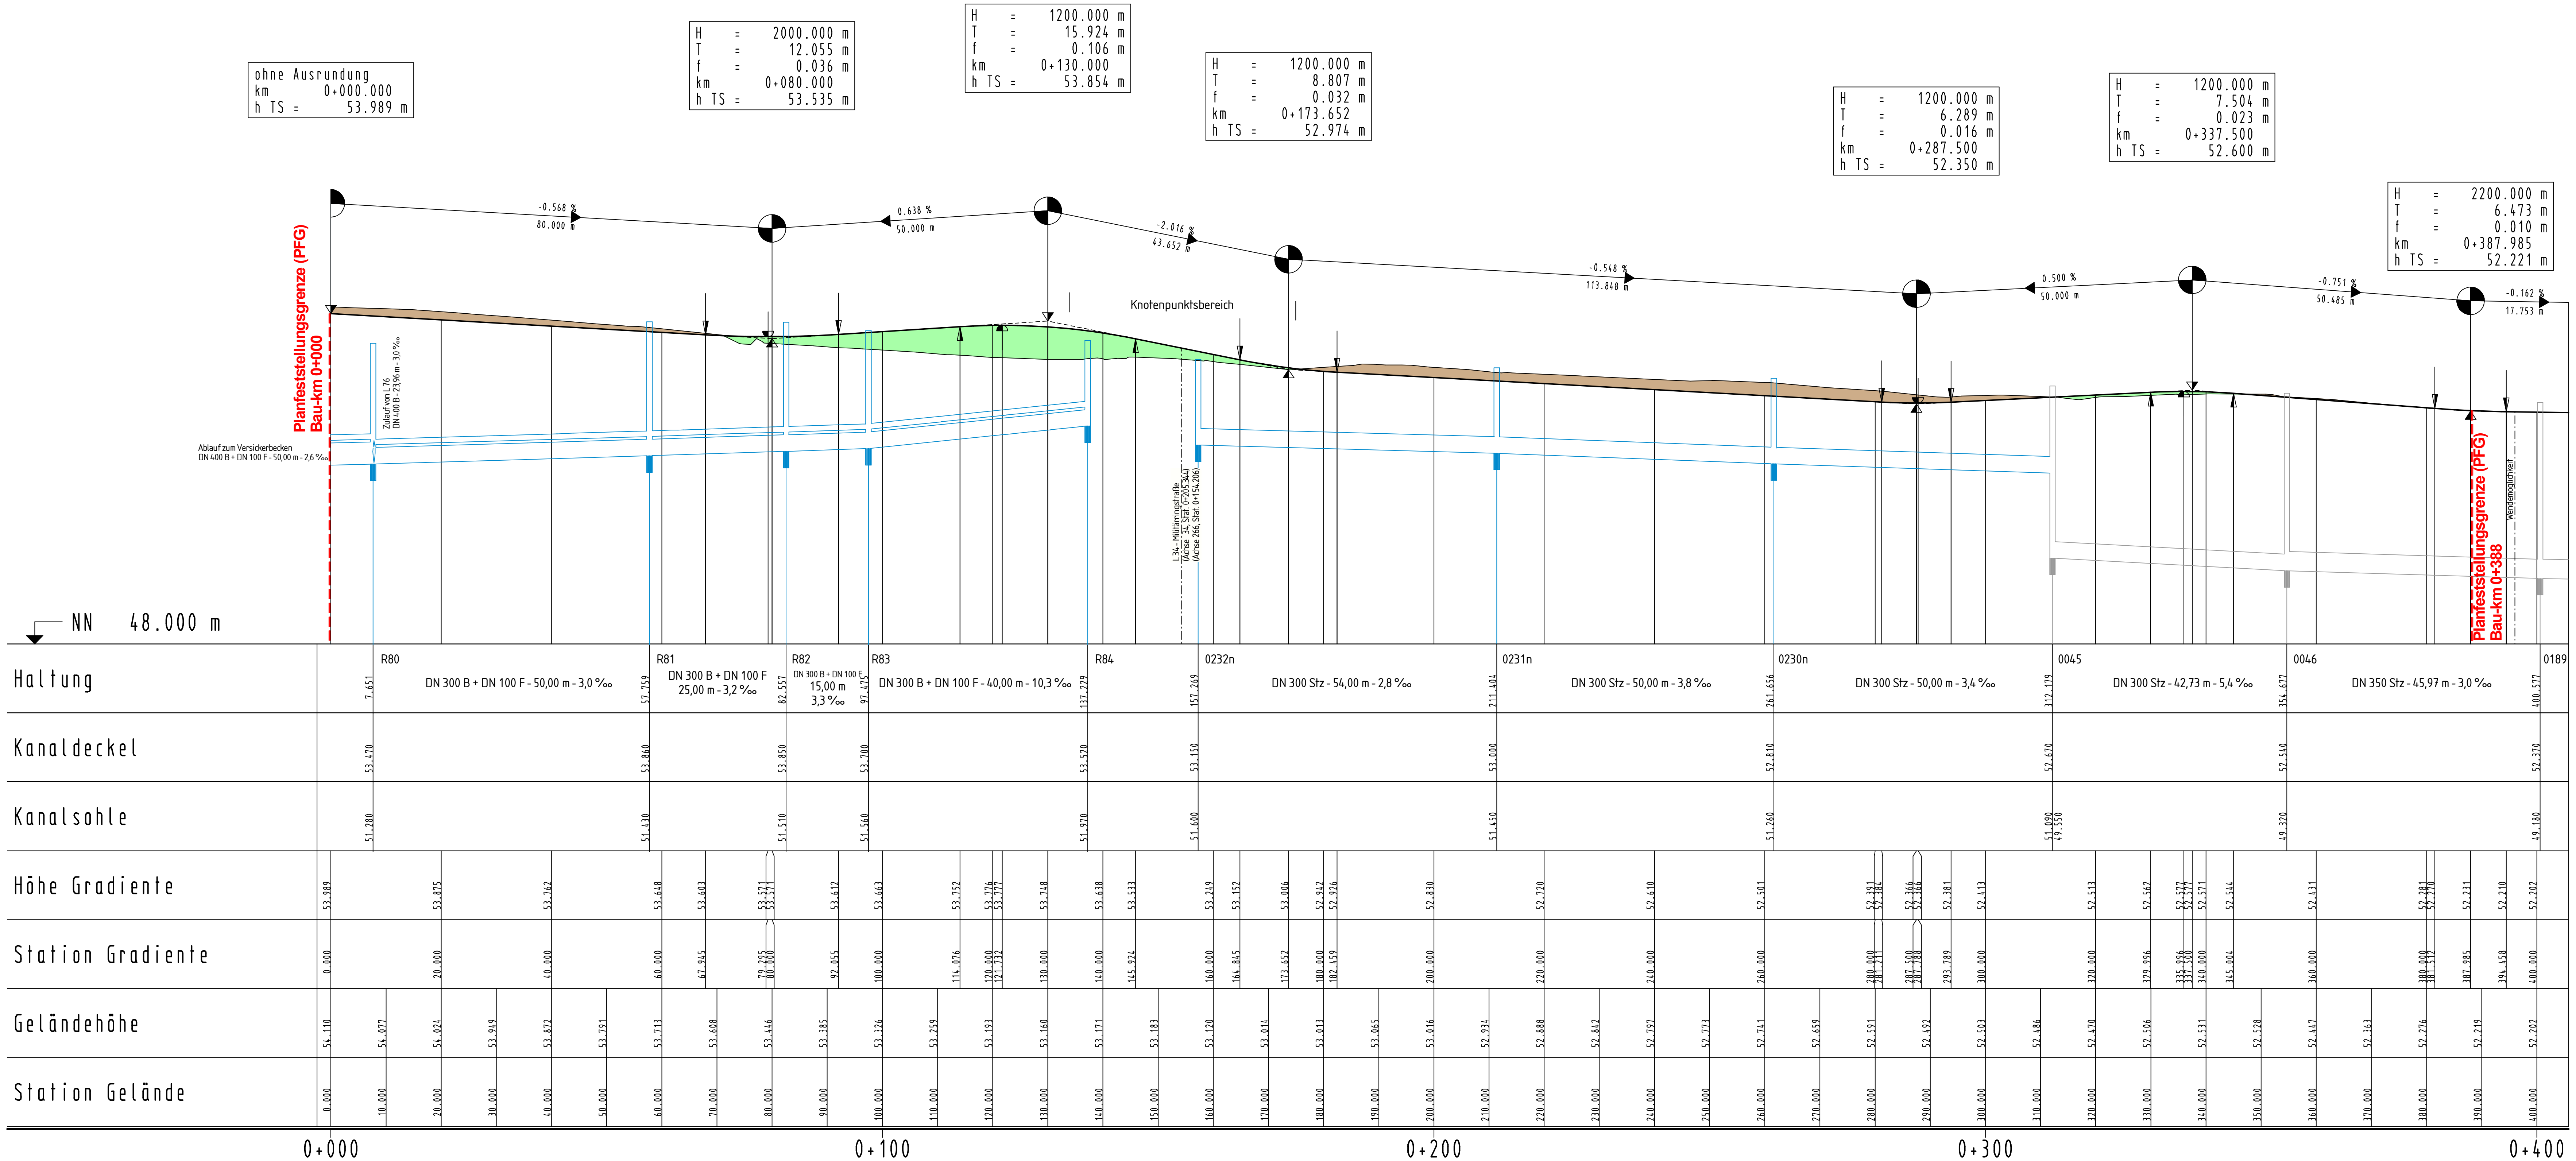


Zeichen- und Farberklärung

-0.510 ‰
78.220 m

1.000 ‰
5.000 m

Neigungsbrechpunkt mit Angabe von Gefälle und Steigung in Prozent, Länge der Gefälle-/Steigungstrecke

Gradientenhochpunkt

Gradiententiefpunkt

Dammlage

Einschnittslage

Achsübersicht

Gleisachse Bonn - Köln
Gleisachse Köln - Bonn

B 265 - Luxemburger Straße stadteinwärts

B 265 - Ortsumgehung

B 265 - Luxemburger Straße stadtauswärts

L 34 - Mülheimer Str.

Auslegungsvermerk der Gemeinde
(Anhörungsverfahren § 73 Abs. 3 Satz 1 VwVfG)

Der Plan hat satzungsgemäß ausgelegen in der Zeit vom ... bis ... in der Gemeinde ...

Zeit und Ort der Auslegung sind vorher ortsüblich bekanntgegeben worden.

Auslegungsvermerk der Gemeinde
(Planfeststellungsbeschluss § 74 Abs. 4 VwVfG)

Planfeststellungsbeschluss und Ausfertigung des festgestellten Planes haben satzungsgemäß ausgelegen in der Zeit vom ... bis ... in der Gemeinde ...

Zeit und Ort der Auslegung sind vorher ortsüblich bekanntgegeben worden.

Datum, Siegel, Unterschrift

Datum, Siegel, Unterschrift

Index

Datum

Inhalt der Änderung

Bearbeitet

Geprüft

SCHWIETERING

VERBODEN TOEGANG EN VERBODEN VERKEER

Köln

Der Leiter der Regionalniederlassung Vite-Eifel
Euskirchen, den 10.06.2016

gez. Decker
A. Decker

KVB

Kölner Verkehrs-Betriebe AG
Scheidewegstraße 38
50933 Köln

Hagen und Götterverkehr Köln
Aktiengesellschaft

01.06.2016
Datum

gez. Leonhardt
Vorstand I

gez. Birlin
Vorstand II

N 14 Fahrweg-/Anlagenplanung

Maßstab 1:500/50

gez. Klein
Betriebsleiter EU

27.05.2016
Datum

gez. Kaib
Projektleiter

23.05.2016
Datum

Genehmigungsplanung

Aufhebung Bahnübergang Linie 18
und Ausbau Knoten L 34 / B 265

Planart

Höhenplan B 265 (Luxemburger Str. stadteinw.)

Unterlage

6.3

Blatt Nr.

2.1