


Querschnitt E-E
(km 3.0+80)

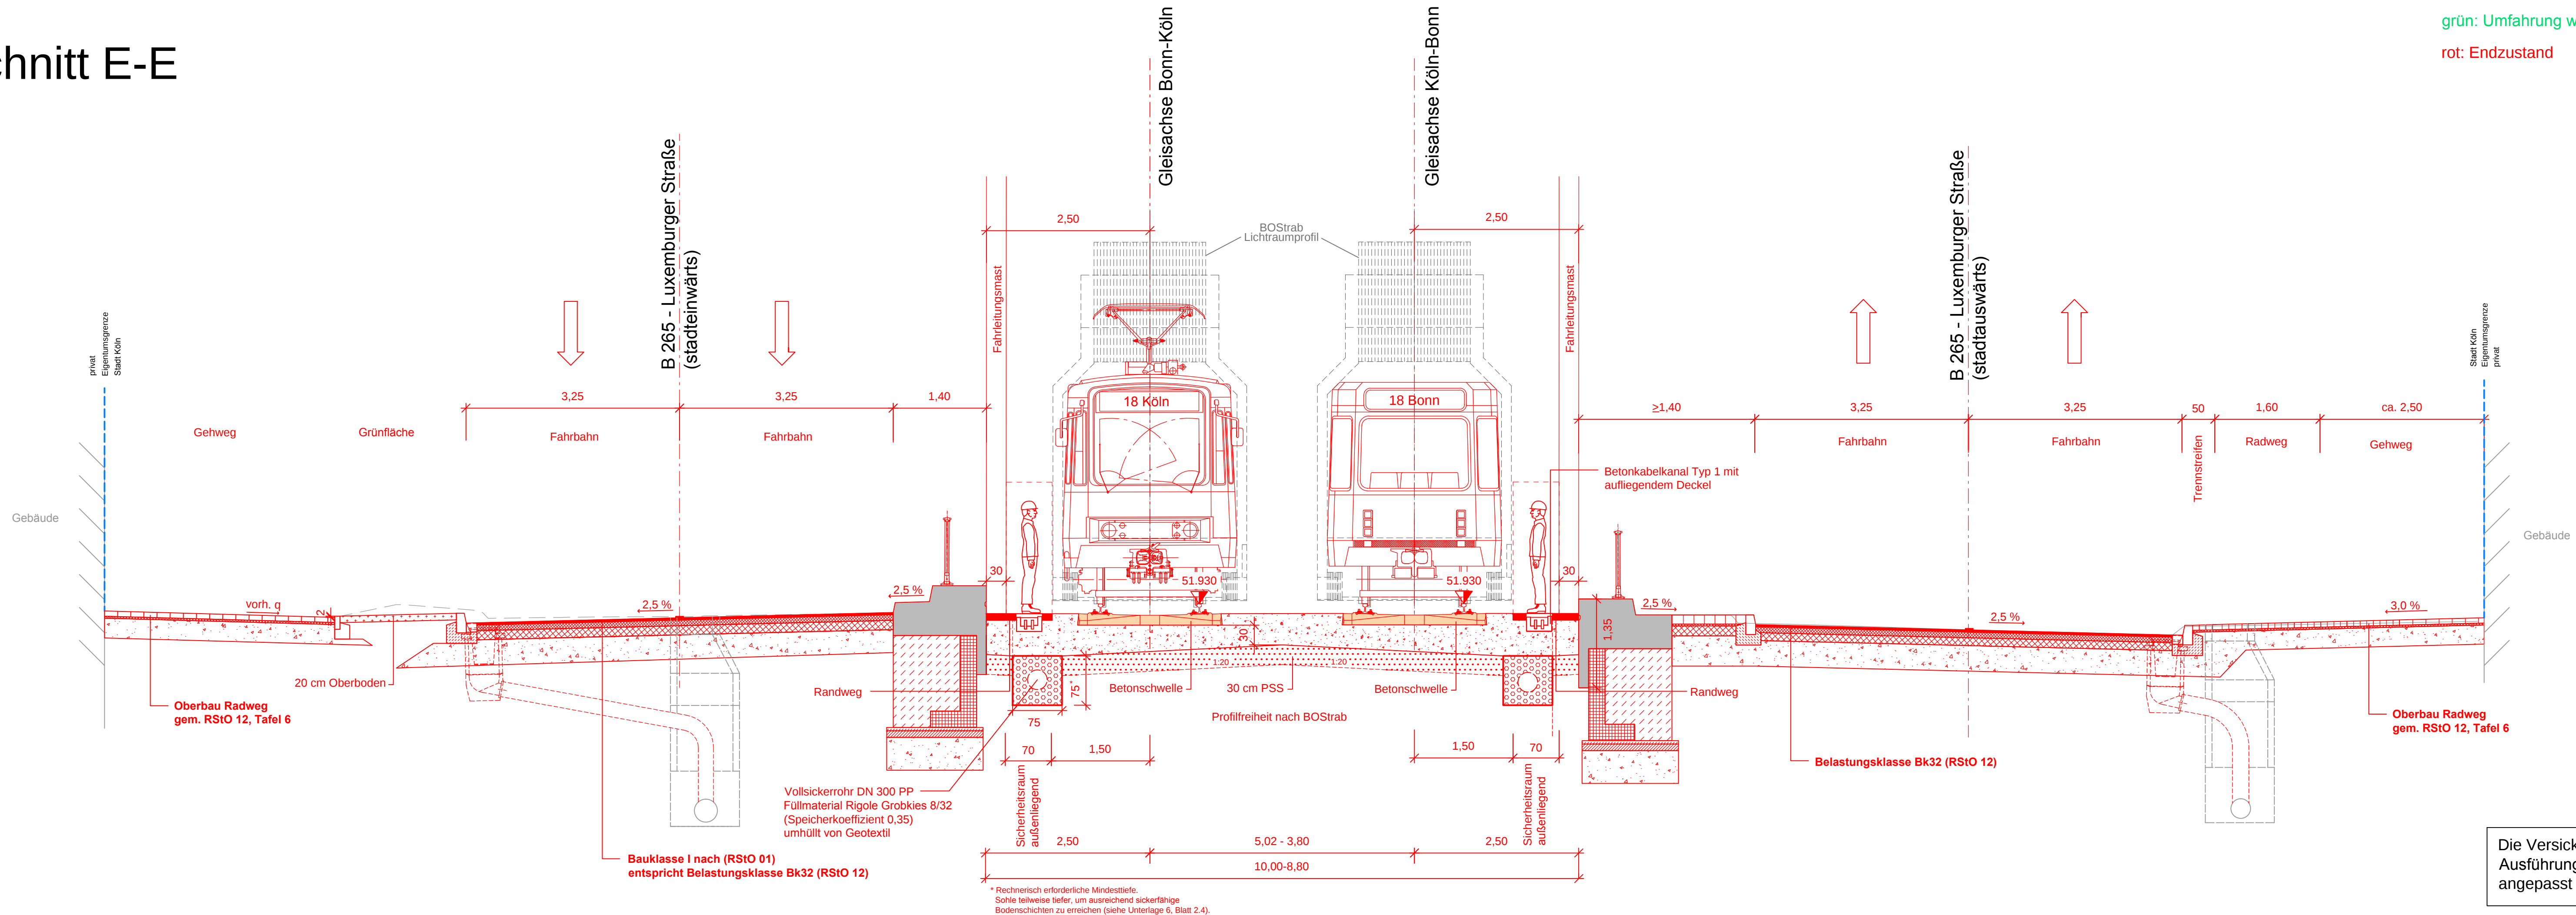

grün: Umfahrung während der Bauzeit
rot: Endzustand

Die Versickerung wird im Rahmen der Ausführungsplanung geprüft und ggf. angepasst (siehe Unterlage 13.1).

Auslegungsvermerk der Gemeinde (Anhebungsverfahren § 73 Abs. 3 Satz 1 VwVfG)		Auslegungsvermerk der Gemeinde (Planfeststellungsbeschluss § 74 Abs. 4 VwVfG)																			
Der Plan hat satzungsgemäß ausgelegen in der Zeit vom bis in der Gemeinde		Planfeststellungsbeschluss und Ausfertigung des festgestellten Planes haben satzungsgemäß ausgelegen in der Zeit vom bis in der Gemeinde																			
Zeit und Ort der Auslegung sind vorher ortsüblich bekanntgegeben worden.		Zeit und Ort der Auslegung sind vorher ortsüblich bekanntgegeben worden.																			
Datum, Siegel, Unterschrift		Datum, Siegel, Unterschrift																			
<table><tr><td>Index</td><td>Datum</td><td>Inhalt der Änderung</td><td>Bearbeitet</td><td>Geprüft</td></tr><tr><td colspan="3" rowspan="4">SCHWIETERING. VERKEHRSTECHNIK UND STRASSENPLANUNG Kitzenpfad 4 · 52078 Aachen</td><td>Datum</td><td>Name</td></tr><tr><td>13.04.2016</td><td>SCH</td></tr><tr><td>Gezeichnet</td><td>13.04.2016</td><td>ts</td></tr><tr><td>Geprüft</td><td>April 2016</td><td>H. Geppert / CS</td></tr></table>				Index	Datum	Inhalt der Änderung	Bearbeitet	Geprüft	SCHWIETERING. VERKEHRSTECHNIK UND STRASSENPLANUNG Kitzenpfad 4 · 52078 Aachen			Datum	Name	13.04.2016	SCH	Gezeichnet	13.04.2016	ts	Geprüft	April 2016	H. Geppert / CS
Index	Datum	Inhalt der Änderung	Bearbeitet	Geprüft																	
SCHWIETERING. VERKEHRSTECHNIK UND STRASSENPLANUNG Kitzenpfad 4 · 52078 Aachen			Datum	Name																	
			13.04.2016	SCH																	
			Gezeichnet	13.04.2016	ts																
			Geprüft	April 2016	H. Geppert / CS																
		Kölner Verkehrs-Betriebe AG Scheidtweilerstraße 38 50933 Köln																			
		Häfen und Güterverkehr Köln Aktiengesellschaft																			
01.06.2016 Datum		gez. Leonhardt Vorstand I																			
01.06.2016 Datum		gez. Birlin Vorstand II																			
N 14 Fahrweg/ Anlagenplanung		Genehmigungsplanung																			
Maßstab 1:50		Aufhebung Bahnübergang Linie 18 und Ausbau Knoten L 34 / B 265																			
gez. Klein Betriebsleiter -EIO-		gez. Kaib Projektleiter																			
27.05.2016 Datum		23.05.2016 Datum																			
Planart:		Querschnitt E-E																			
Unterlage:		7.05																			
Blatt Nr.:		5																			