


Querschnitt F-F

(km 3.1+45)

Endzustand

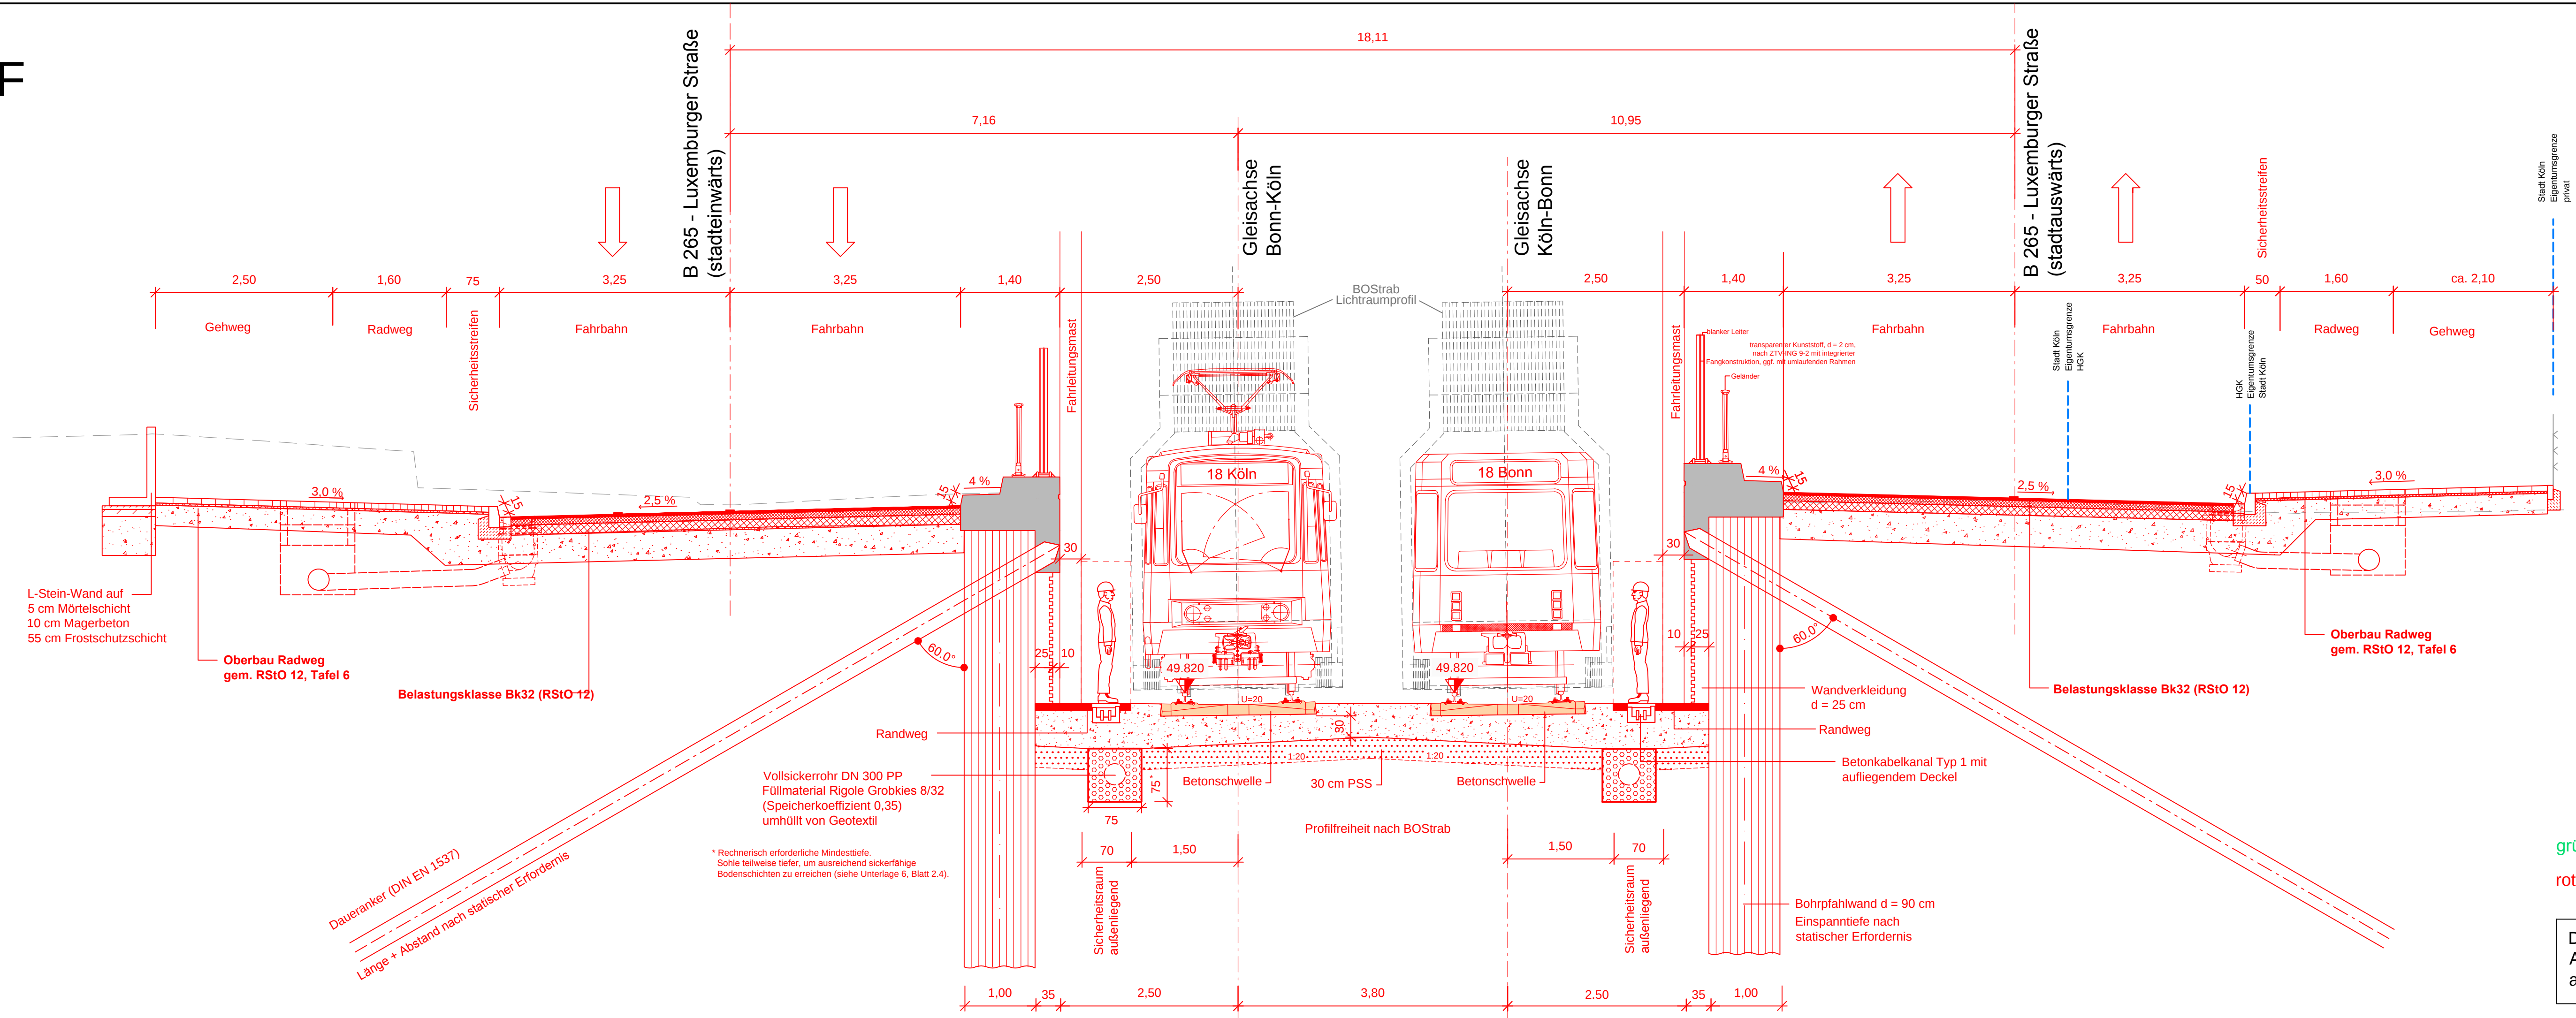

grün: Umfahrung während der Bauzeit

rot: Endzustand

Die Versickerung wird im Rahmen der Ausführungsplanung geprüft und ggf. angepasst (siehe Unterlage 13.1).

Auslegungsvermerk der Gemeinde (Anhörungsverfahren § 73 Abs. 3 Satz 1 VwVfG)		Auslegungsvermerk der Gemeinde (Planfeststellungsbeschluss § 74 Abs. 4 VwVfG)	
Der Plan hat satzungsgemäß ausgelegen in der Zeit vom bis in der Gemeinde		Planfeststellungsbeschluss und Ausfertigung des festgestellten Planes haben satzungsgemäß ausgelegen in der Zeit vom bis in der Gemeinde	
Zeit und Ort der Auslegung sind vorher ortsüblich bekanntgegeben worden.		Zeit und Ort der Auslegung sind vorher ortsüblich bekanntgegeben worden.	
Datum, Siegel, Unterschrift		Datum, Siegel, Unterschrift	
Index	Datum	Inhalt der Änderung	Geprüft
		Bearbeitet	Name
		13.04.2016	SCH
		13.04.2016	ts
		April 2016	H. Geppert / CS
		Der Leiter der Regionalniederlassung Ville-Eifel Euskirchen, den 19.05.2016	
		gez. Decker i.A. Decker	
		Kölner Verkehrs-Betriebe AG Scheidtweilerstraße 38 50933 Köln	
		Häfen und Güterverkehr Köln Aktiengesellschaft	
01.06.2016 Datum		gez. Leonhardt Vorstand I	gez. Birlin Vorstand II
N 14 Fahrweg-/ Anlagenplanung		Genehmigungsplanung	
Maßstab 1:50		Aufhebung Bahnübergang Linie 18 und Ausbau Knoten L 34 / B 265	
gez. Klein Betriebsleiter -EIU-		gez. Kaib Projektleiter	
27.05.2016 Datum		23.05.2016 Datum	
Planart: Querschnitt F-F (Endzustand)		Unterlage: 7.08	Blatt Nr.: 6c