


Querschnitt G-G

(km 3.2+82)

L 34 nach Raderthal

L 34 nach Junkersdorf

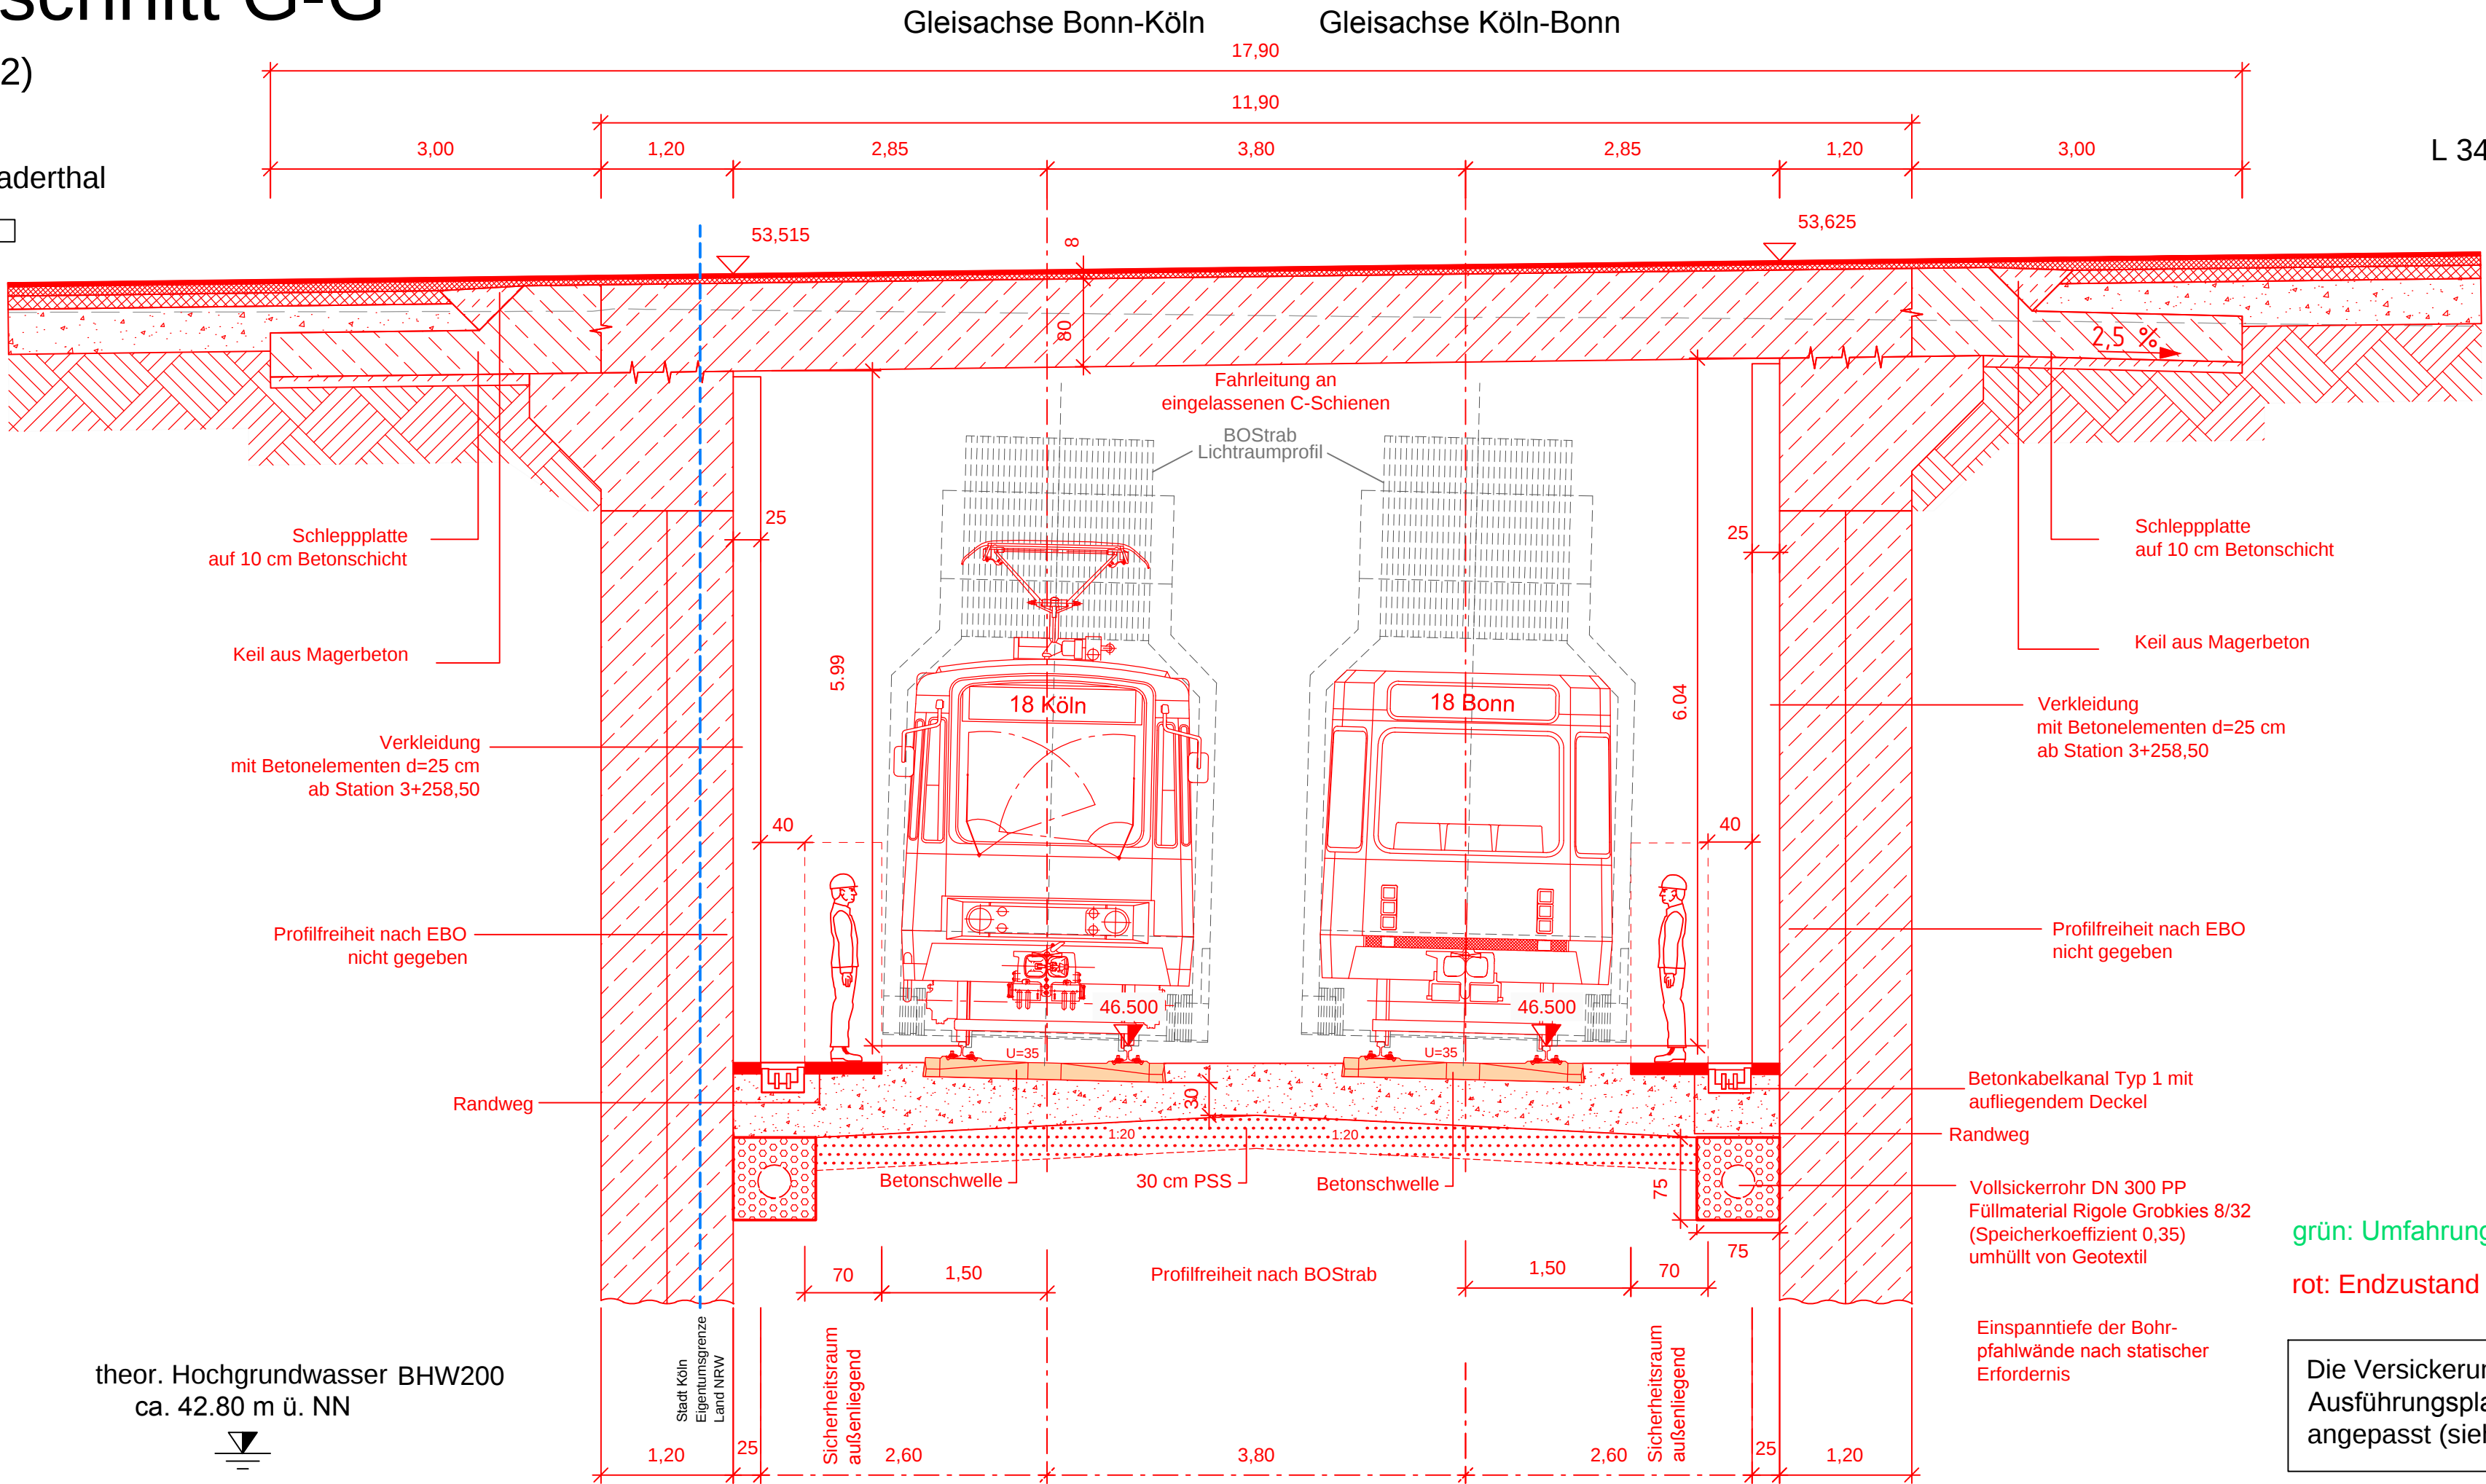

grün: Umfahrung während der Bauzeit

rot: Endzustand

Die Versickerung wird im Rahmen der Ausführungsplanung geprüft und ggf. angepasst (siehe Unterlage 13.1).

Auslegungsvermerk der Gemeinde

Der Plan hat satzungsgemäß ausgelegen in der Zeit vom ... bis ... in der Gemeinde ... Zeit und Ort der Auslegung sind vorher ortsüblich bekanntgegeben worden.

Auslegungsvermerk der Gemeinde

Planfeststellungsbeschluss und Ausfertigung des festgestellten Planes haben satzungsgemäß ausgelegen in der Zeit vom ... bis ... in der Gemeinde ... Zeit und Ort der Auslegung sind vorher ortsüblich bekanntgegeben worden.

Index	Datum	Inhalt der Änderung	Bearbeitet	Geprüft	
SCHWIETERING. VERKEHRSTECHNIK UND STRASSENPLANUNG Kitzenpfad 4 - 52078 Aachen					
				Datum	Name
			Bearbeitet	13.04.2016	SCH
			Gezeichnet	13.04.2016	ts
			Geprüft	April 2016	H. Geppert / CS

Der Leiter der Regionalniederlassung Ville-Eifel Euskirchen, den 19.05.2016

gez. Decker
i.A. Decker

Landesbetrieb Straßenbau Nordrhein-Westfalen
Regionalniederlassung Ville-Eifel

Kölner Verkehrs-Betriebe AG
Scheidtweilerstraße 38
50933 Köln

Häfen und Güterverkehr Köln
Aktiengesellschaft

01.06.2016
Datum

gez. Leonhardt
Vorstand I

gez. Birlin
Vorstand II

N 14 Fahrweg-/ Anlagenplanung

Maßstab 1:50

gez. Klein
Betriebsleiter -EIU-

27.05.2016
Datum

gez. Kaib
Projektleiter

23.05.2016
Datum

Genehmigungsplanung

Aufhebung Bahnübergang Linie 18
und Ausbau Knoten L 34 / B 265