


(km 3.3+90)

Gleisachse Bonn-Köln

Gleisachse Köln-Bonn

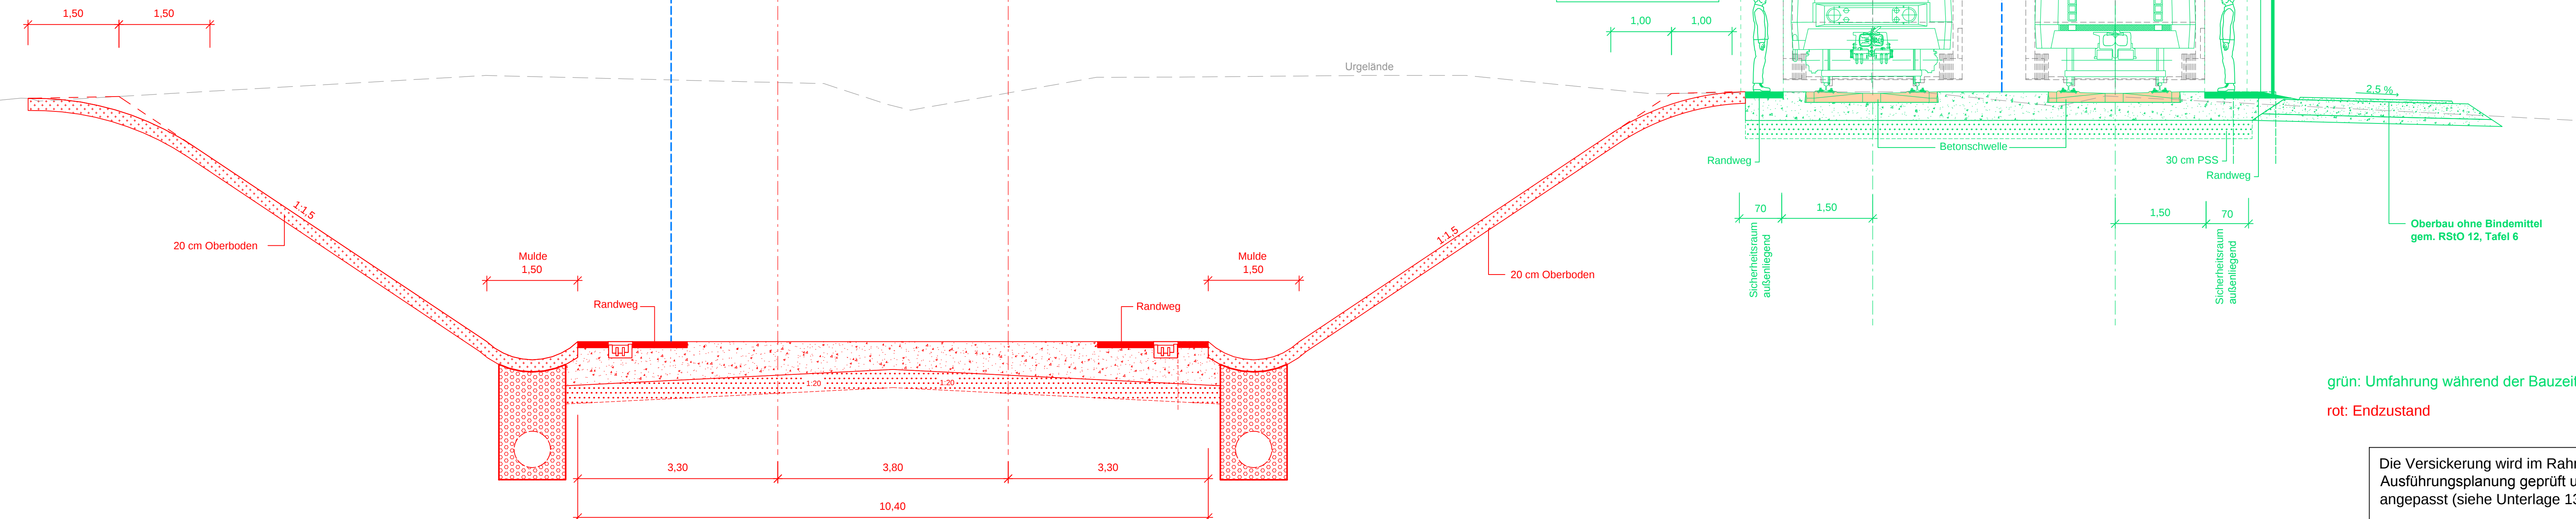

rot: Endzustand

Die Versickerung wird im Rahmen der Ausführungsplanung geprüft und ggf. angepasst (siehe Unterlage 13.1).

Datum, Siegel, Unterschrift

Datum, Siegel, Unterschrift

Index	Datum	Inhalt der Änderung	Bearbeitet	Geprüft

SCHWIETERING.
VERKEHRSTECHNIK UND STRASSENPLANUNG
Kitzenpfad 4 · 52078 Aachen

	Datum	Name
Bearbeitet	13.04.2016	SCH
Gezeichnet	13.04.2016	ts
Geprüft	April 2016	H. Geppert CS



Der Leiter der Regionalniederlassung Vile-Eifel
Euskirchen, den 19.05.2016

gez. Decker
J.A. Decker



Kölner Verkehrs-Betriebe AG
Scheidtweilerstraße 38
50933 Köln

Häfen und Güterverkehr Köln
Aktiengesellschaft

01.06.2016
Datum

gez. Leonhardt
Vorstand I

gez. Birlin
Vorstand II

N 14 Fahrweg-/ Anlagenplanung

Maßstab 1:50

gez. Klein
Betriebsleiter -EIU-
27.05.2016
Datum

gez. Kaib
Projektleiter

23.05.2016
Datum

Genehmigungsplanung

Aufhebung Bahnübergang Linie 18
und Ausbau Knoten L 34 / B 265

Planart:

Querschnitt H-H (Bauzeit)

Underlage:	7.1
------------	-----

Nr.: 8a