


Querschnitt H-H

(km 3.3+90)

Endzustand

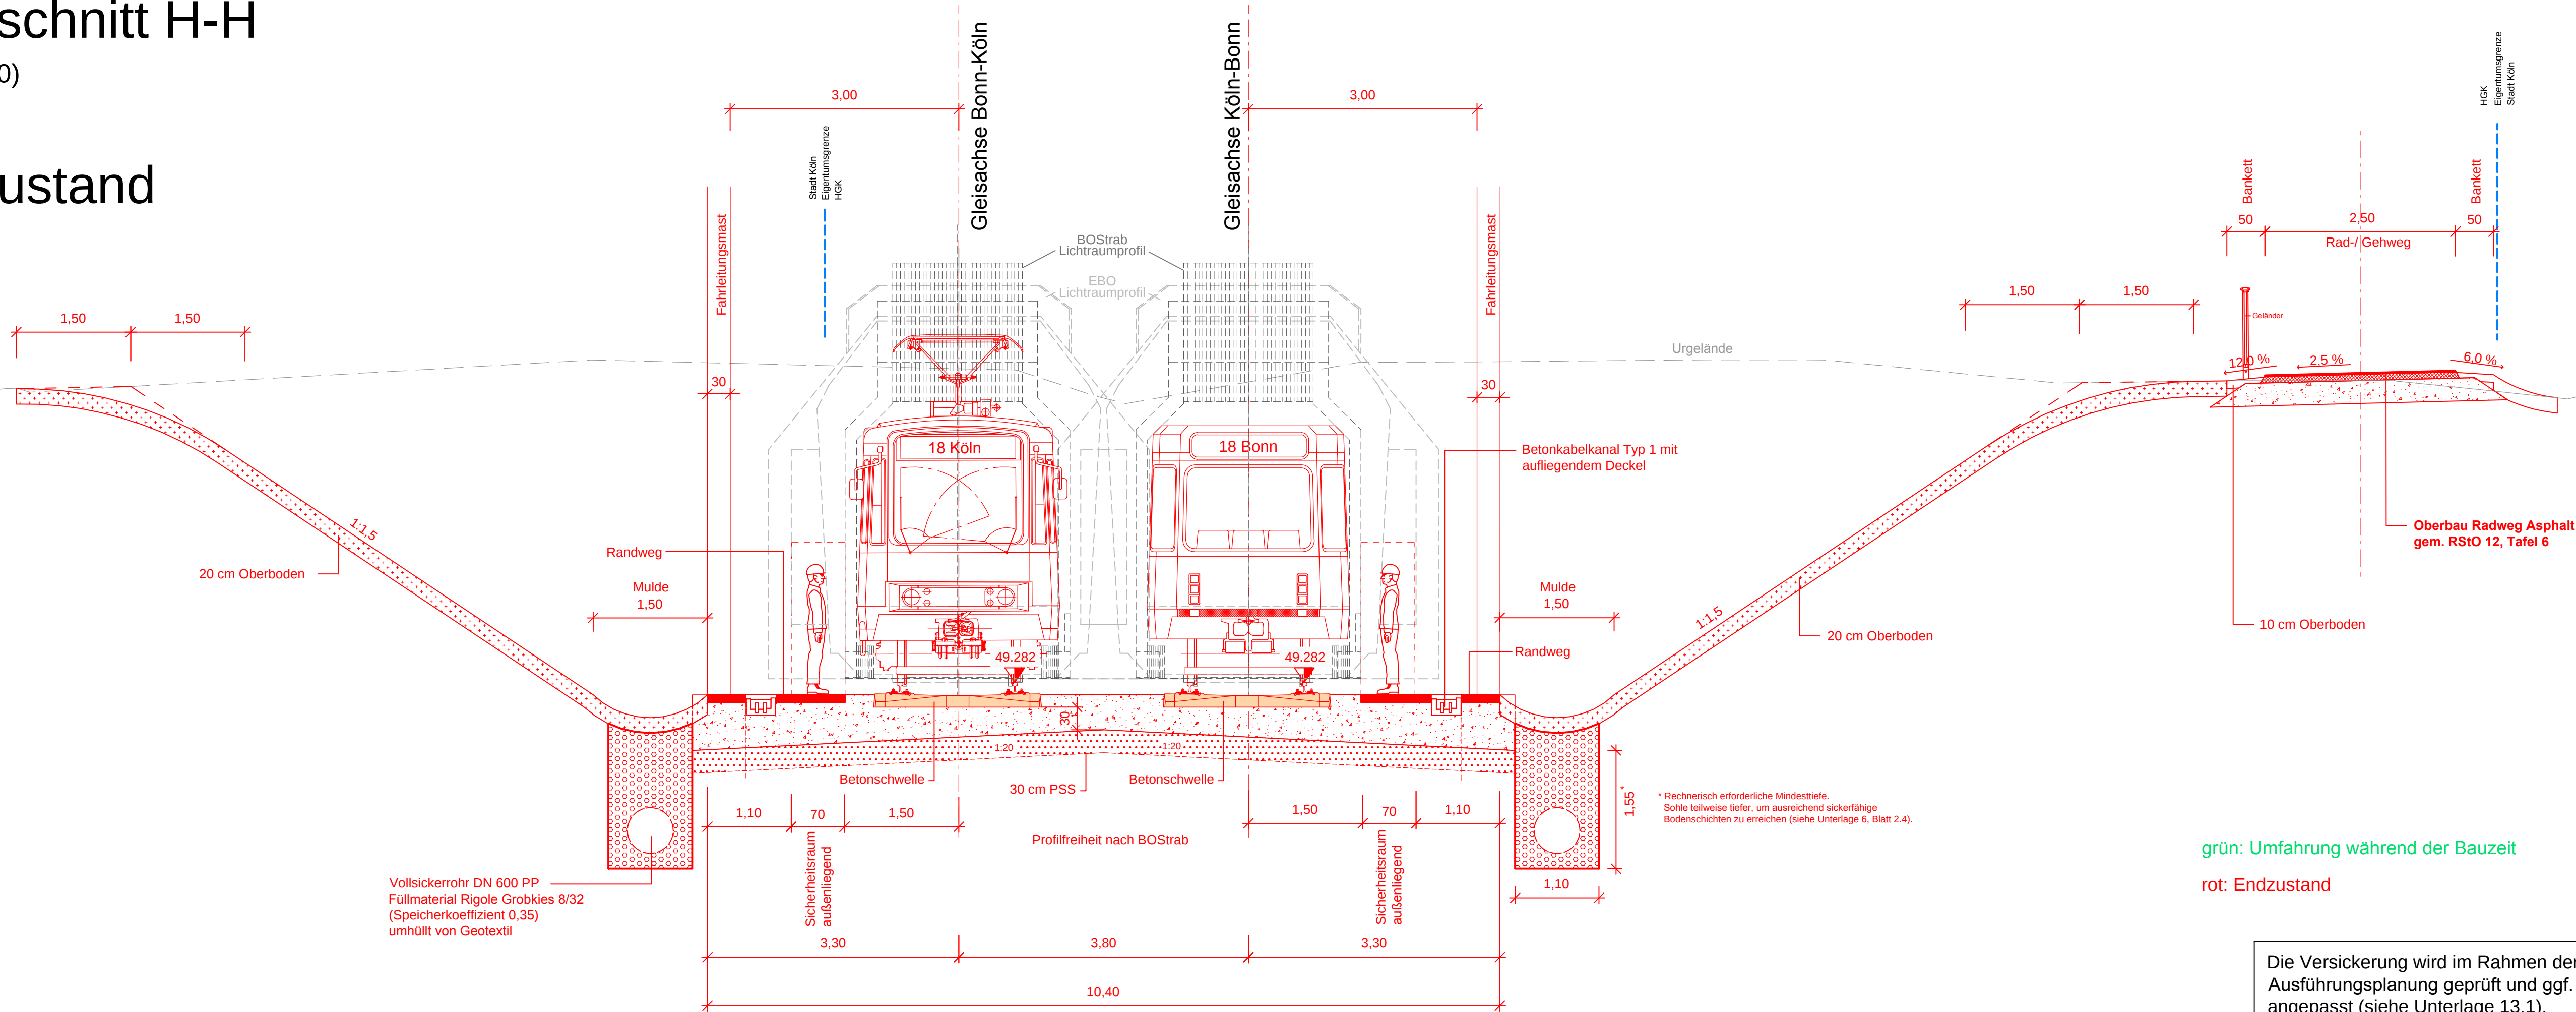

grün: Umfahrung während der Bauzeit

rot: Endzustand

Die Versickerung wird im Rahmen der Ausführungsplanung geprüft und ggf. angepasst (siehe Unterlage 13.1).

Auslegungsvermerk der Gemeinde
(Anhörungsverfahren § 73 Abs. 3 Satz 1 VwVfG)

Der Plan hat satzungsgemäß ausgelegen in der Zeit vom bis in der Gemeinde

Zeit und Ort der Auslegung sind vorher ortsüblich bekanntgegeben worden.

..... Datum, Siegel, Unterschrift

Auslegungsvermerk der Gemeinde
(Planfeststellungsbeschluss § 74 Abs. 4 VwVfG)

Planfeststellungsbeschluss und Ausfertigung des festgestellten Planes haben satzungsgemäß ausgelegen in der Zeit vom bis in der Gemeinde

Zeit und Ort der Auslegung sind vorher ortsüblich bekanntgegeben worden.

..... Datum, Siegel, Unterschrift

Index	Datum	Inhalt der Änderung	Bearbeitet	Geprüft	
			Datum	Name	
			Bearbeitet	13.04.2016	SCH
			Gezeichnet	13.04.2016	IS
			Geprüft	April 2016	H. Geppert / CS

Der Leiter der Regionalniederlassung Viller-Eifel Euskirchen, den 19.05.2016

gez. Decker
i.A. Decker

Straßen.nrw
Landesbetrieb Straßenbau Nordrhein-Westfalen
Regionalniederlassung Viller-Eifel

Köln Verkehrs-Betriebe AG
Scheidtweilerstraße 38
50933 Köln

Häfen und Güterverkehr Köln
Aktiengesellschaft

01.06.2016 Datum
gez. Leonhardt Vorstand I
gez. Birlin Vorstand II

N 14 Fahrweg-/ Anlagenplanung

Maßstab 1:50

gez. Klein Betriebsleiter -EIU-
27.05.2016 Datum

gez. Kaib Projektleiter
23.05.2016 Datum

Genehmigungsplanung

Aufhebung Bahnübergang Linie 18 und Ausbau Knoten L 34 / B 265

Planart: Querschnitt H-H (Endzustand)

Unterlage: 7.11

Blatt Nr.: 8b