


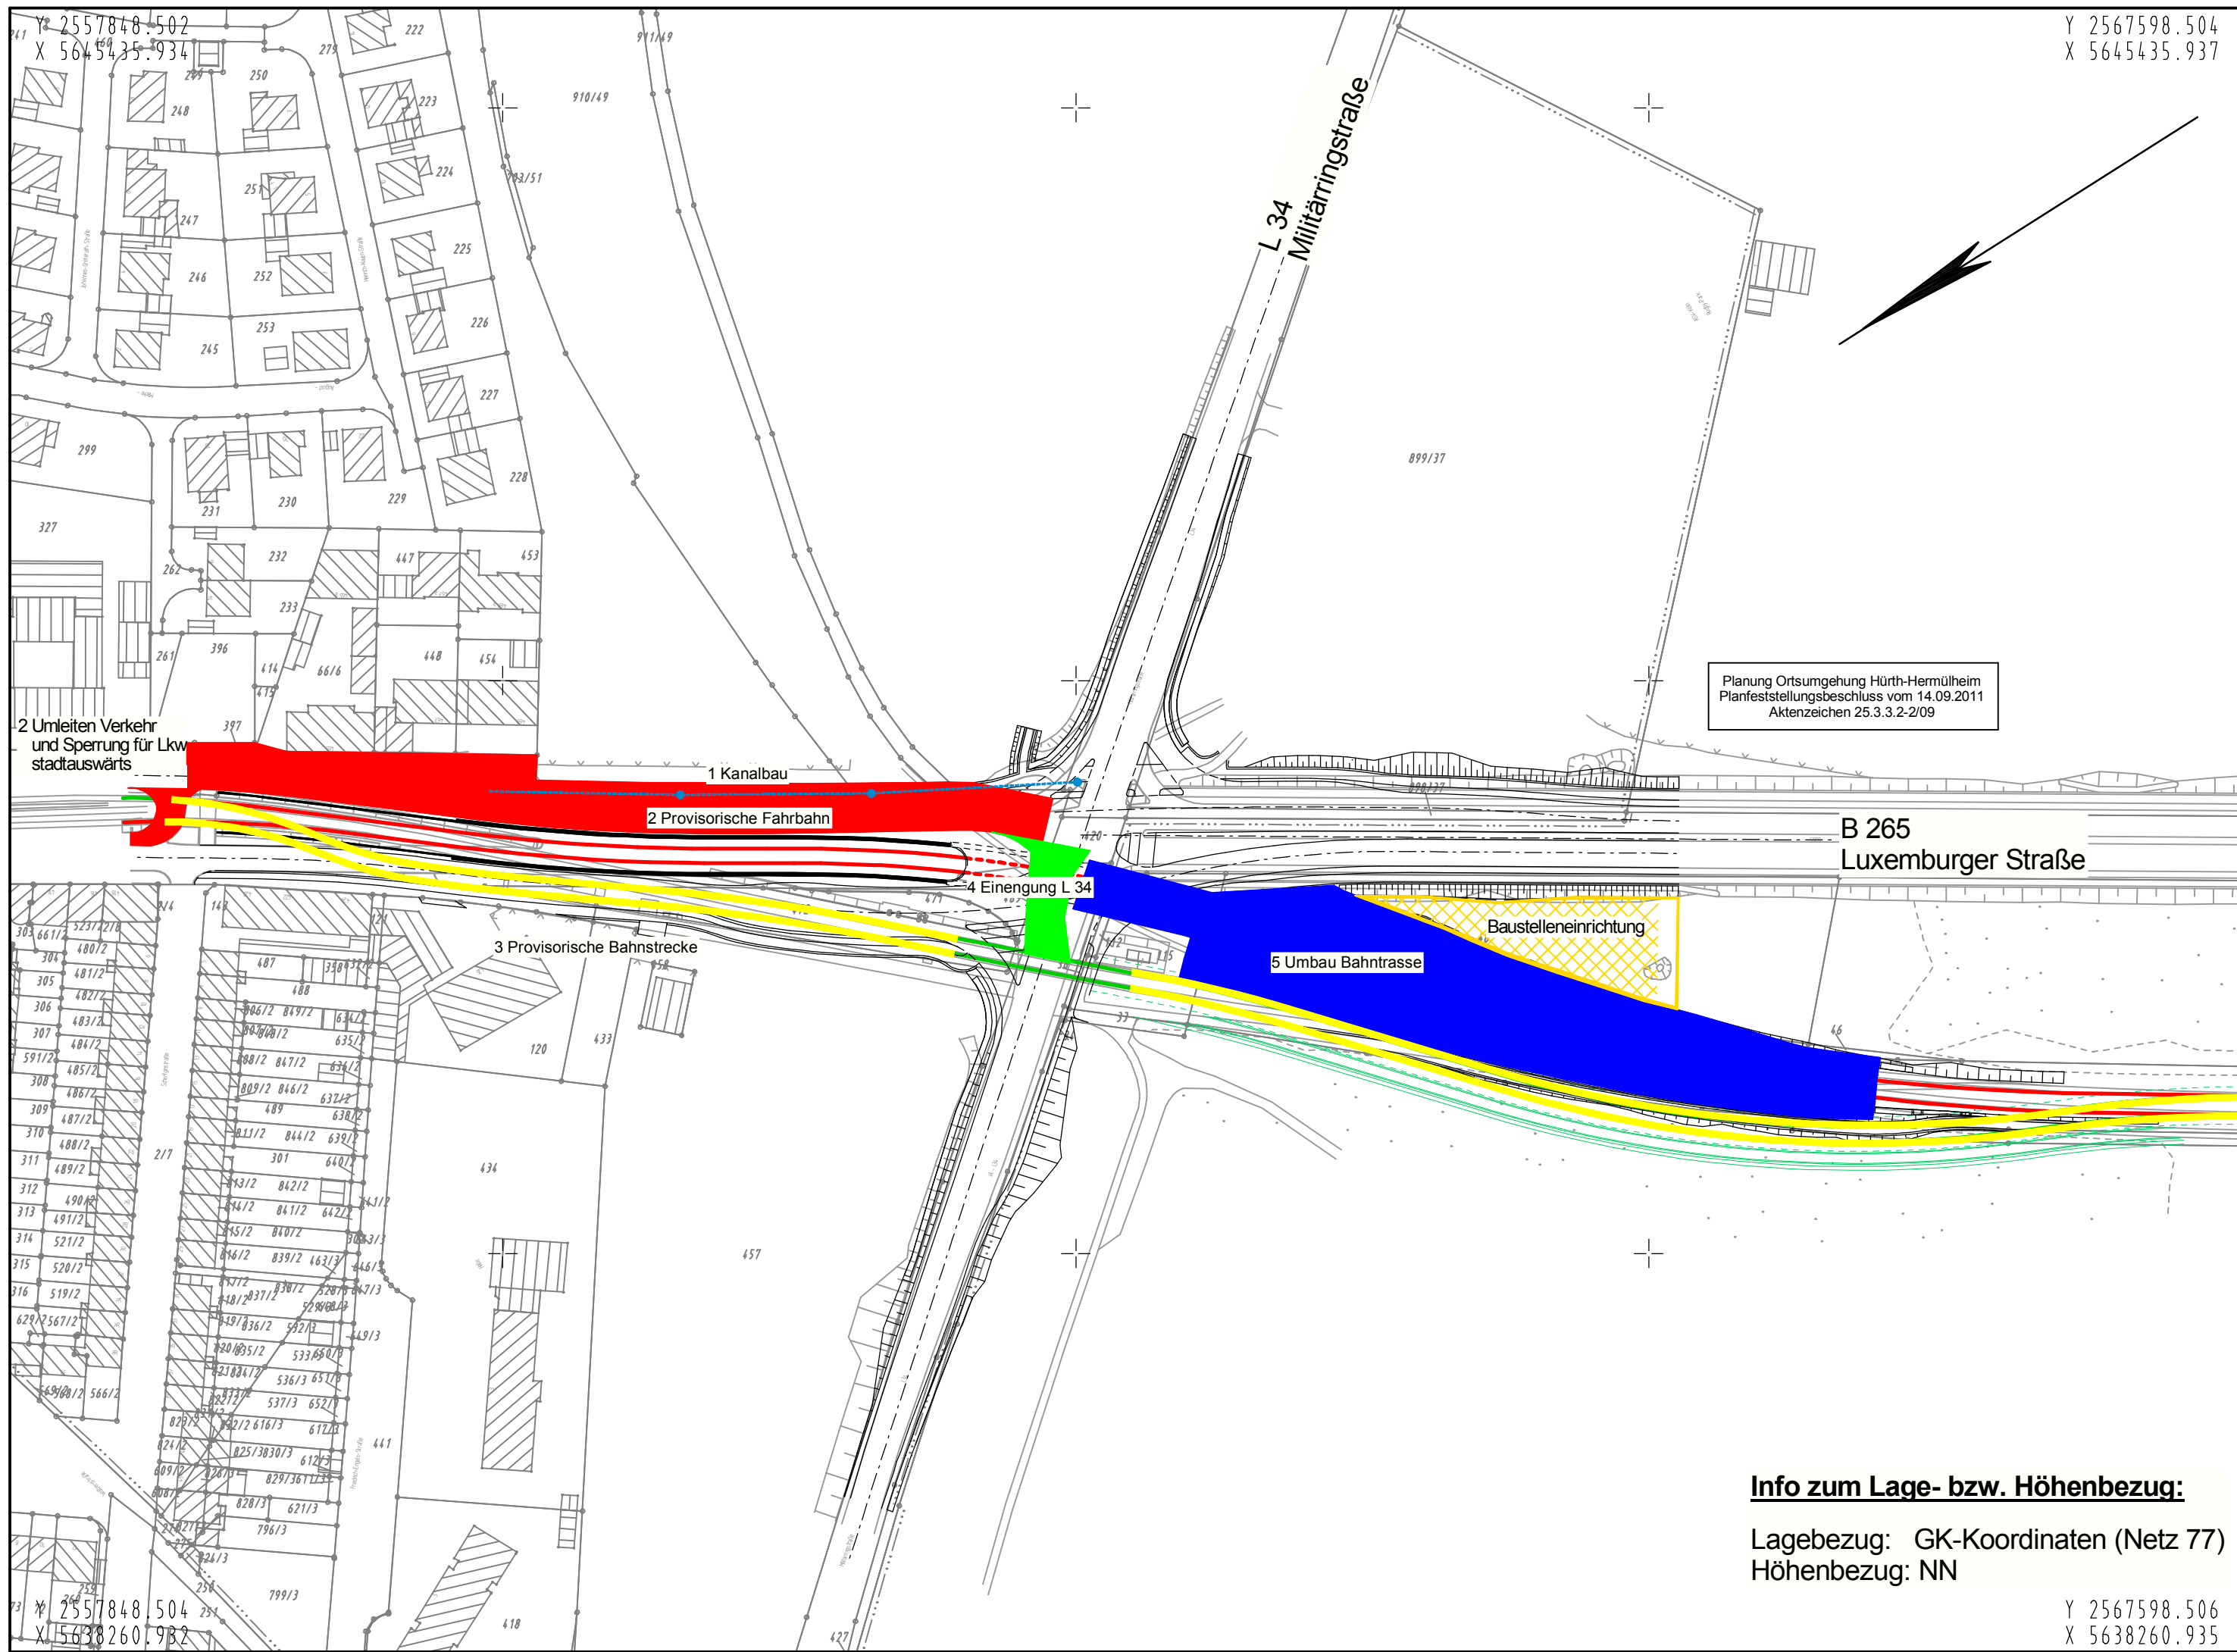

Info zum Lage- bzw. Höhenbezug:

Lagebezug: GK-Koordinaten (Netz 77)
Höhenbezug: NN

Auslegungsvermerk der Gemeinde
(Anhörungsverfahren § 73 Abs. 3 Satz 1 VwVfG)

Der Plan hat satzungsgemäß ausgelegen in der Zeit
vom
bis
in der Gemeinde

Zeit und Ort der Auslegung sind vorher ortsüblich
bekanntgegeben worden.

Datum, Siegel, Unterschrift

Auslegungsvermerk der Gemeinde
(Planfeststellungsbeschluss § 74 Abs. 4 VwVfG)

Planfeststellungsbeschluss und Ausfertigung des
festgestellten Planes haben satzungsgemäß
ausgelegt in der Zeit
vom
bis
in der Gemeinde

Zeit und Ort der Auslegung sind vorher ortsüblich
bekanntgegeben worden.

Datum, Siegel, Unterschrift

Index	Datum	Inhalt der Änderung	Bearbeitet	Geprüft

SCHWIETERING.
VERKEHRSTECHNIK UND STRASSENPLANUNG
Kitzenpfad 4 - 52076 Aachen



Der Leiter der Regionalniederlassung Viller-Eifel
Euskirchen, den 19.05.2016

gez. Decker
i.A. Decker



Kölner Verkehrs-Betriebe AG
Scheidtweilerstraße 38
50933 Köln



Häfen und Güterverkehr Köln
Aktiengesellschaft

01.06.2016
Datum

gez. Leonhardt
Vorstand I

gez. Birlin
Vorstand II

N 14 Fahrweg-/ Anlagenplanung

Maßstab 1:1500

gez. Klein
-Betriebsleiter EIU-
27.05.2016
Datum

gez. Kaib
Projektleiter
23.05.2016
Datum

Genehmigungsplanung

Aufhebung Bahnübergang Linie 18
und Ausbau Knoten L 34 / B 265

Verkehrsführungsplan (Phasen 1-5)

Unterlage: 11.1

Blatt Nr.: 1