


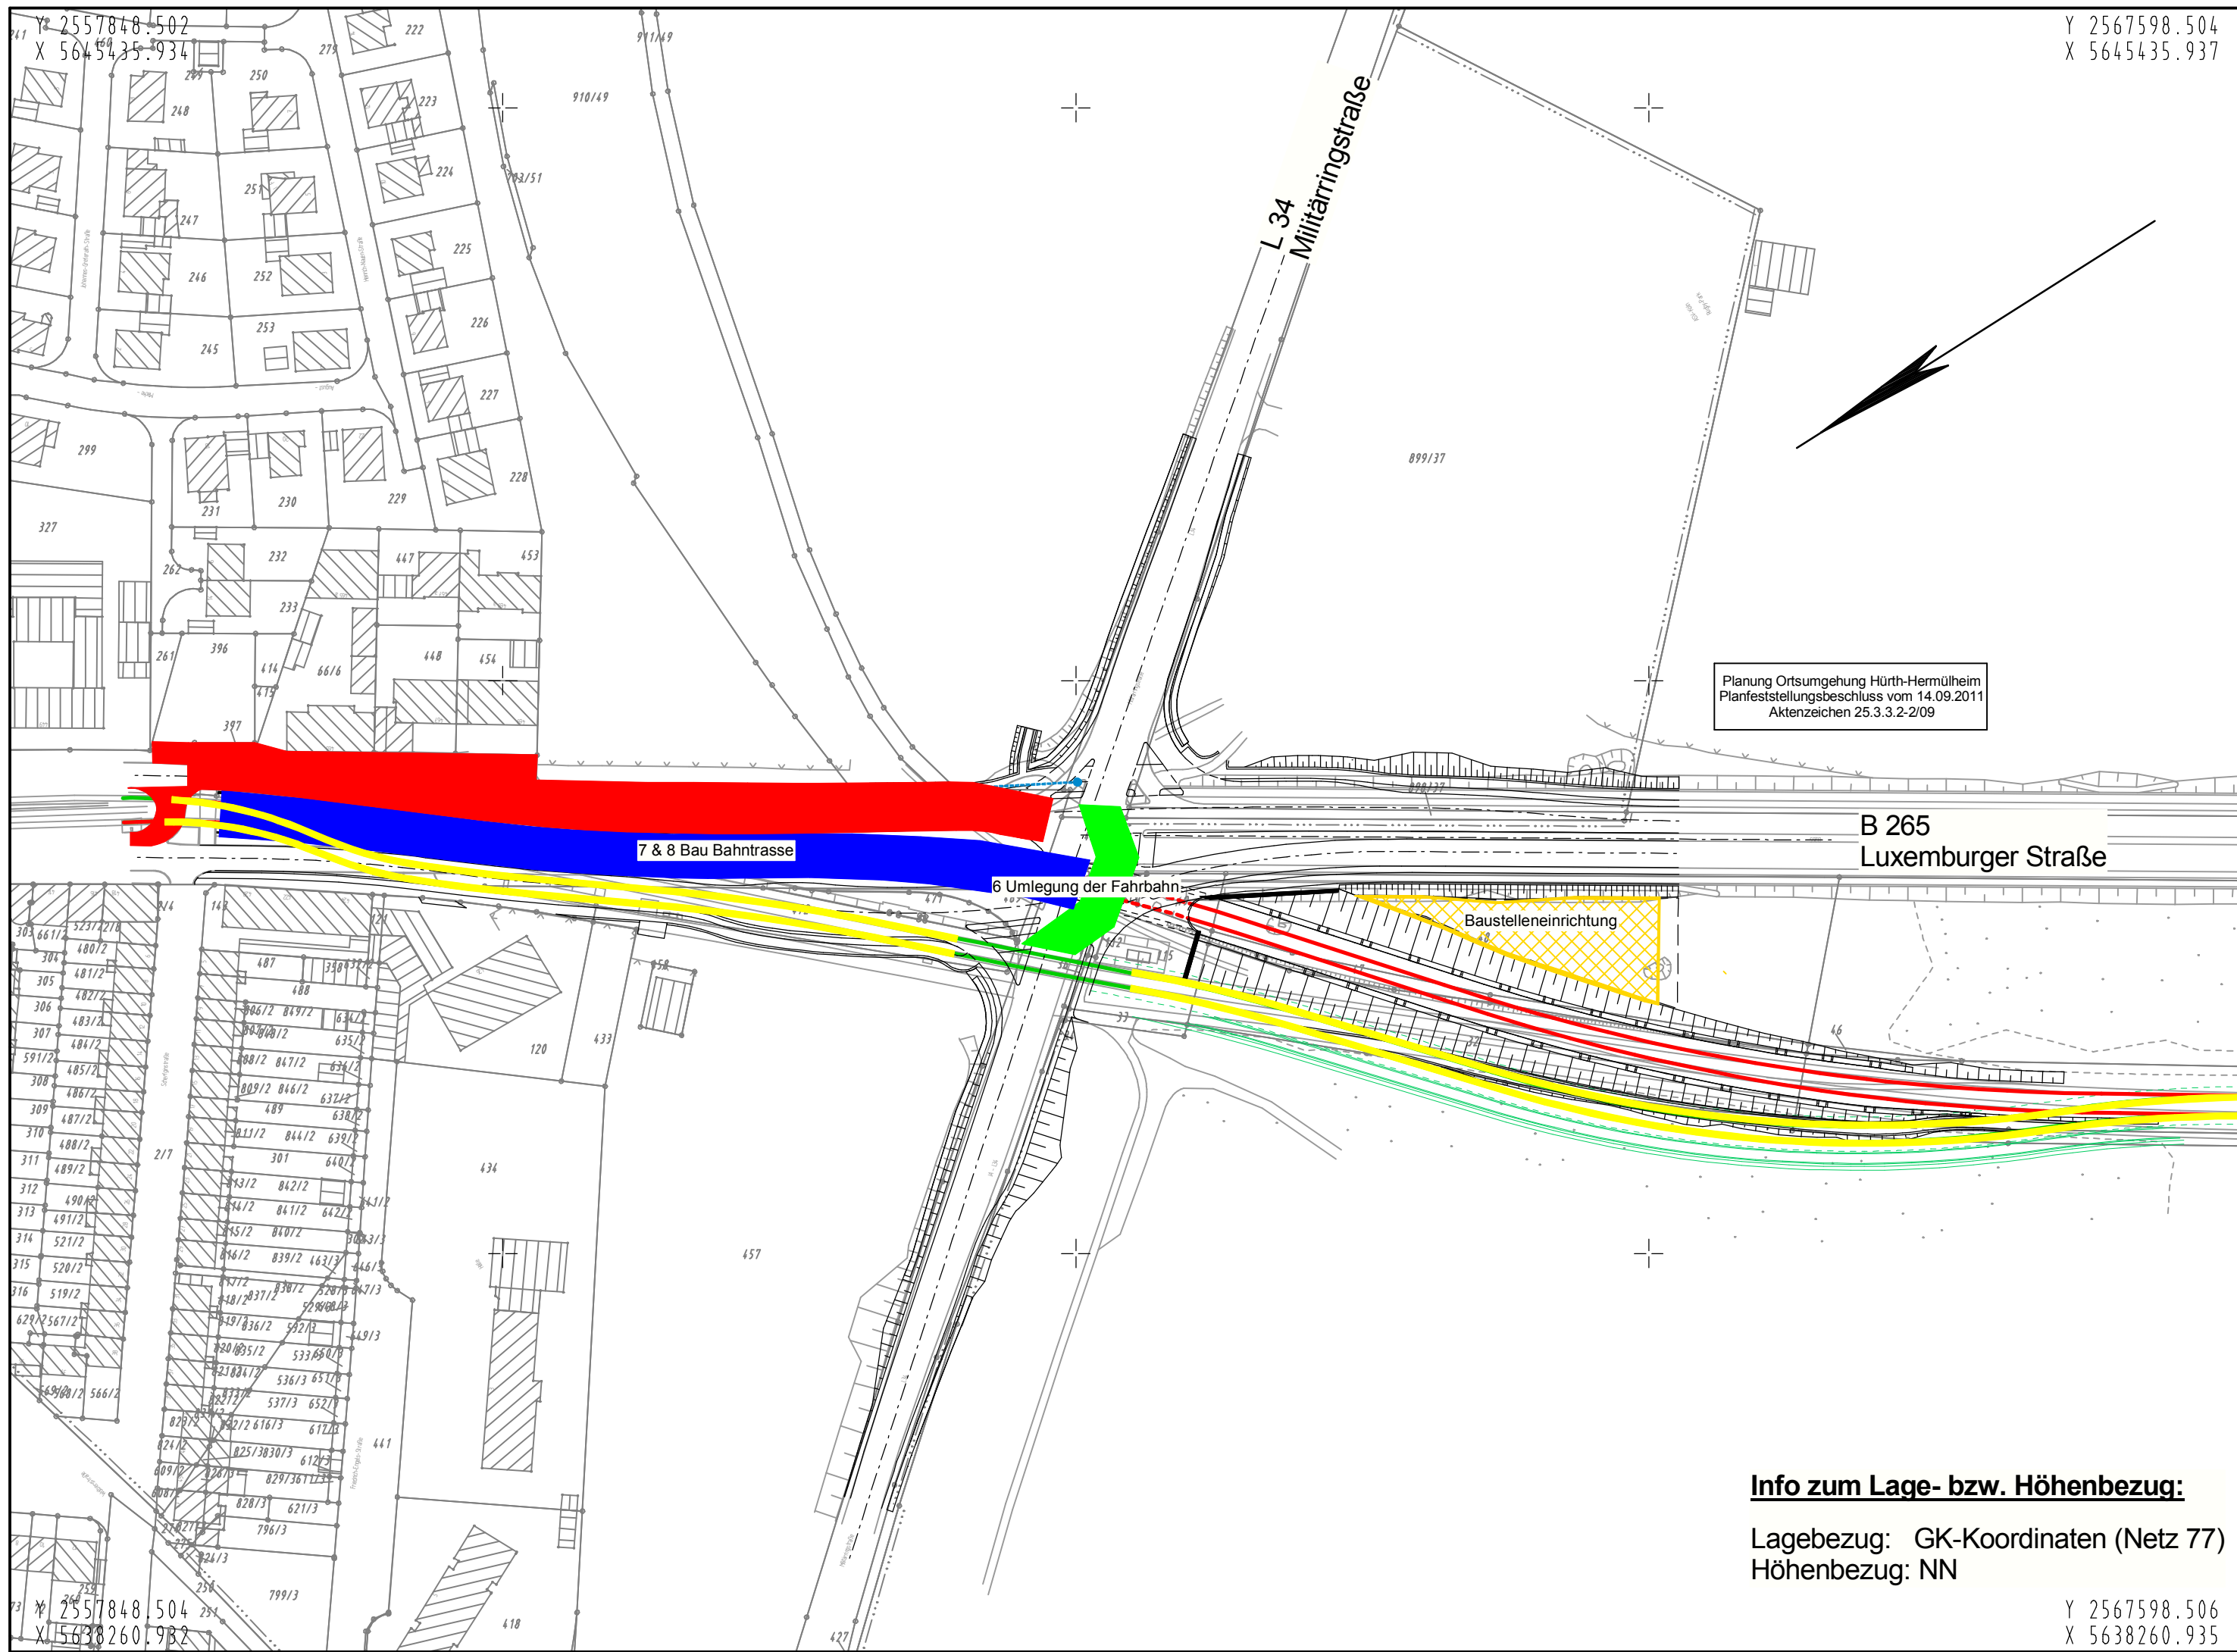

Info zum Lage- bzw. Höhenbezug:

Lagebezug: GK-Koordinaten (Netz 77)
Höhenbezug: NN

Auslegungsvermerk der Gemeinde
(Anhörungsverfahren § 73 Abs. 3 Satz 1 VwVfG)

Der Plan hat satzungsgemäß ausgelegen in der Zeit
vom
bis
in der Gemeinde

Zeit und Ort der Auslegung sind vorher ortsüblich
bekanntgegeben worden.

Datum, Siegel, Unterschrift

Auslegungsvermerk der Gemeinde
(Planfeststellungsbeschluss § 74 Abs. 4 VwVfG)

Planfeststellungsbeschluss und Ausfertigung des
festgestellten Planes haben satzungsgemäß
ausgelegt in der Zeit
vom
bis
in der Gemeinde

Zeit und Ort der Auslegung sind vorher ortsüblich
bekanntgegeben worden.

Datum, Siegel, Unterschrift

Index	Datum	Inhalt der Änderung	Bearbeitet	Geprüft
			Datum	Name
			Bearbeitet	13.04.2016 SCH
			Gezeichnet	13.04.2016 ts
			Geprüft	April 2016 CS

Der Leiter der Regionalniederlassung Ville-Eifel
Euskirchen, den 19.05.2016

gez. Decker
i.A. Decker

Kölner Verkehrs-Betriebe AG
Scheidtweilerstraße 38
50933 Köln

Häfen und Güterverkehr Köln
Aktiengesellschaft

01.06.2016
Datum

gez. Leonhardt
Vorstand I

gez. Birlin
Vorstand II

N 14 Fahrweg-/ Anlagenplanung		Genehmigungsplanung Aufhebung Bahnübergang Linie 18 uns Ausbau Knoten L 34 / B 265	
Maßstab 1:1500			
<u>gez. Klein</u> -Betriebsleiter EIU-	<u>gez. Kaib</u> Projektleiter		
<u>27.05.2016</u> Datum	<u>23.05.2016</u> Datum		
Verkehrsführungsplan (Phasen 6-8)		Unterlage: 11.2	Blatt Nr.: 2