


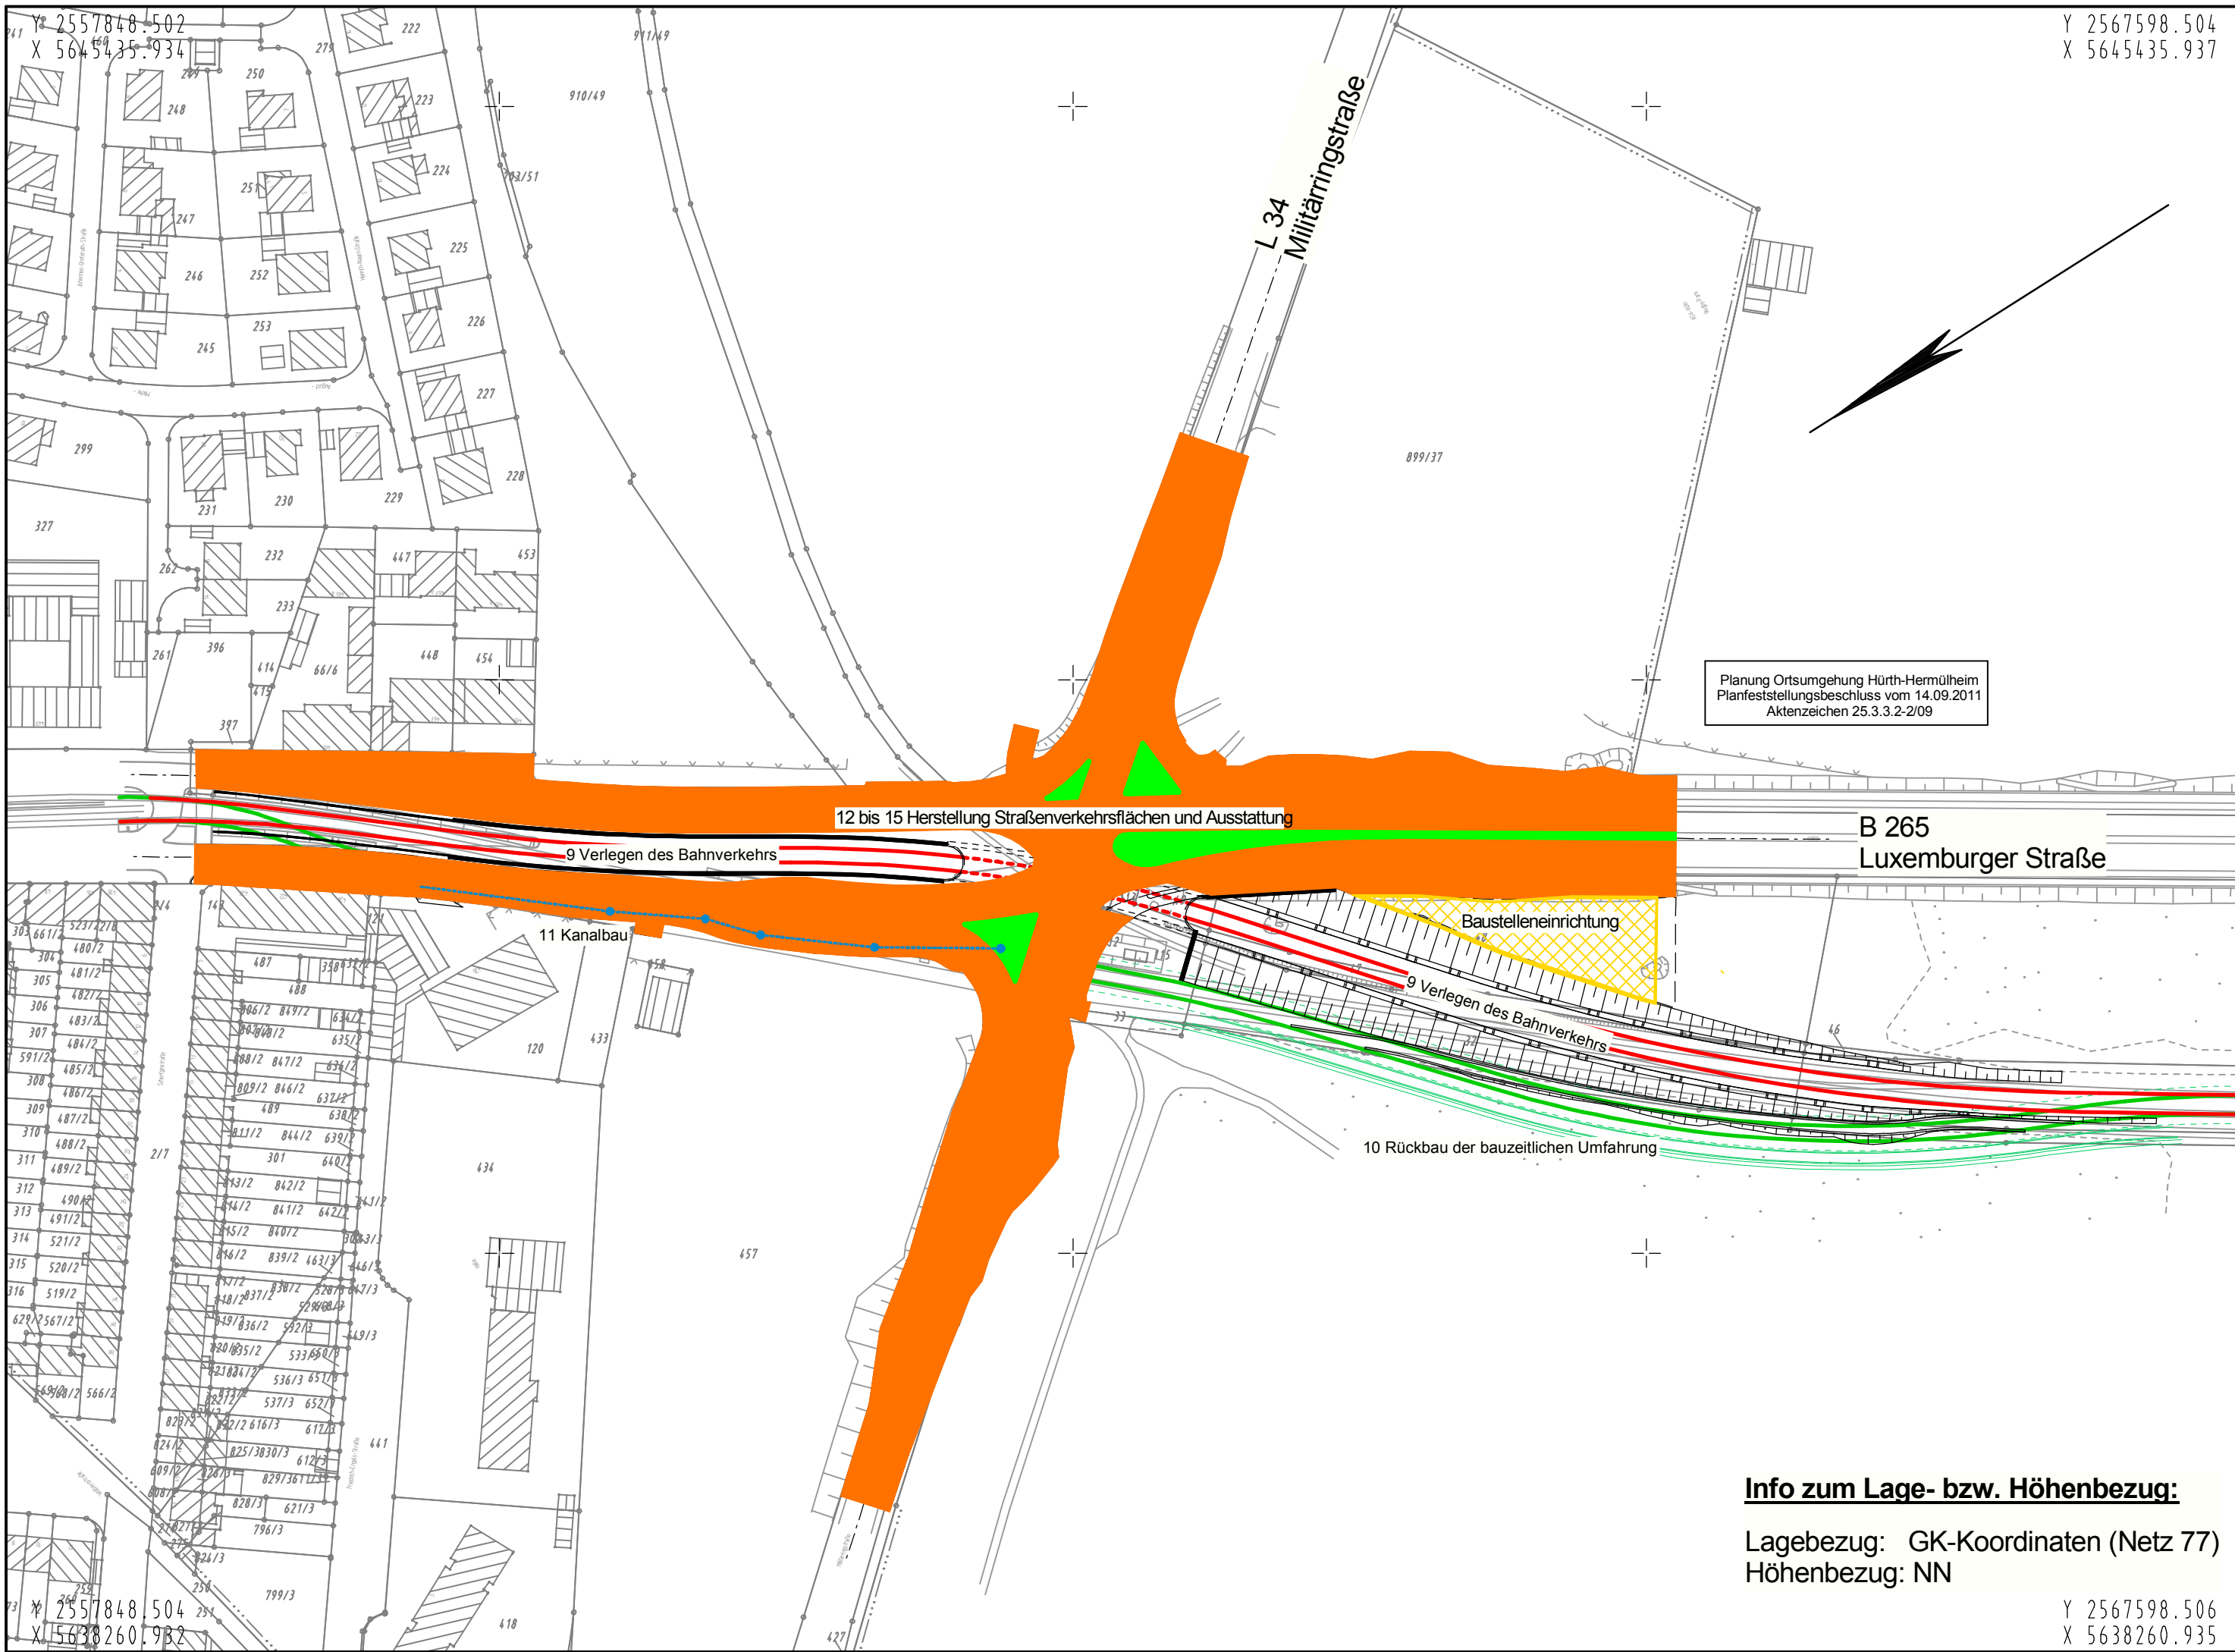

Info zum Lage- bzw. Höhenbezug:

Lagebezug: GK-Koordinaten (Netz 77)
Höhenbezug: NN

Y 2567598.504
X 5638260.932

Auslegungsvermerk der Gemeinde (Anhörungsverfahren § 73 Abs. 3 Satz 1 VwVfG)		Auslegungsvermerk der Gemeinde (Planfeststellungsbeschluss § 74 Abs. 4 VwVfG)			
Der Plan hat satzungsgemäß ausgelegen in der Zeit vom bis in der Gemeinde		Planfeststellungsbeschluss und Ausfertigung des festgestellten Planes haben satzungsgemäß ausgelegt in der Zeit vom bis in der Gemeinde			
Zeit und Ort der Auslegung sind vorher ortsüblich bekanntgegeben worden.		Zeit und Ort der Auslegung sind vorher ortsüblich bekanntgegeben worden.			
Datum, Siegel, Unterschrift		Datum, Siegel, Unterschrift			
Index	Datum	Inhalt der Änderung	Bearbeitet	Geprüft	
SCHWIETERING. VERKEHRSTECHNIK UND STRASSENPLANUNG Kitzenpfad 4 - 52076 Aachen			Datum	Name	
			Bearbeitet	13.04.2016	SCH
			Gezeichnet	13.04.2016	ts
			Geprüft	April 2016	CS
		Der Leiter der Regionalniederlassung Viller-Eifel Euskirchen, den 19.05.2016			
		gez. Decker i.A. Decker			
		Kölner Verkehrs-Betriebe AG Scheidtweilerstraße 38 50933 Köln			
		Häfen und Güterverkehr Köln Aktiengesellschaft			
01.06.2016 Datum		gez. Leonhardt Vorstand I		gez.gez. Birlin Vorstand II	
N 14 Fahrweg-/ Anlagenplanung			Genehmigungsplanung Aufhebung Bahnübergang Linie 18 und Ausbau Knoten L 34 / B 265		
Maßstab 1:1500					
gez. Klein -Betriebsleiter EIU- 27.05.2016 Datum					gez. Kaib Projektleiter 23.05.2016 Datum
Verkehrsführungsplan (Phasen 9-15)					Unterlage: 11.3