


 


Planfeststellungsgrenze (PFG) Gleis
außerhalb des Planbereichs

Zeichen- und Farbenerklärung

Einschnittsböschu

Achsübersicht

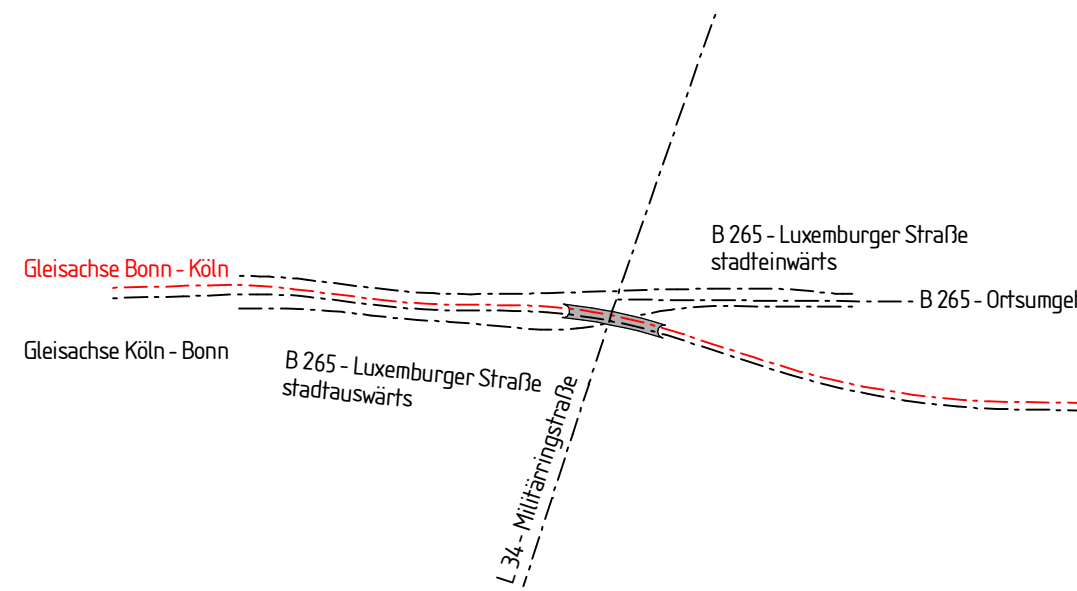

Anmerkung

Die Sickerrohre liegen beidseitig der Gleistrasse

* Absperrschieber im Kontrollschacht für das obere Rohr im Schacht, um ein Abfließen des Sickerwassers in die tiefer liegenden Haltungen zu verhindern

Legungsvermerk der Gemeinde
Anrufungsverfahren § 73 Abs. 3 Satz 1 VwVfG)

Plan hat satzungsgemäß ausgelegen in der Zeile

.....
der Gemeinde

.....

und Ort der Auslegung sind vorher ortsüblich
angegeben worden.

Auslegungsvermerk der Gemeinde
(Planfeststellungsbeschluss § 74 Abs. 4 VwVf)
Planfeststellungsbeschluss und Ausfertigung
gestellten Planes haben satzungsgemäß
ausgelegen in der Zeit
vom
bis
in der Gemeinde
Zeit und Ort der Auslegung sind vorher ortsüblich
bekanntgegeben worden.

Cultures, Siegel, U

Datum, Siegel, Unterschrift

Datum	Inhalt der Änderung		Bearbeitet	
			Datum	
			Bearbeitet	13.04.2016
			Geszeichnet	13.04.2016
				April 2016

Der Leiter der Regionalniederlassung Vile-Eifel
Euskirchen, den 19.05.2016

gez. Decker
J. A. Decker

Straßen.NRW
Landesbetrieb Straßenbau Nordrhein-
Regionalniederlassung Vile-Eifel



Kölner Verkehrs-Eisenbahn AG
 Schützenwallstraße 38
 50933 Köln



Häfen und Güterverkehr Köln
 Aktiengesellschaft

01.06.2016

Datum

gez. Leonhardt

Vorstand I

gez. Birlin

Vorstand II

14 Fahrweg-/ Anlagenplanung		Genehmigungsplanung	
Maßstab 1:500/50			
gez. Klein (betriebsleiter EU)	gez. Kalb Projektleiter	Aufhebung Bahnübergang Linien und Ausbau Knoten L 34 / B 20	
27.05.2016	23.05.2016		
Datum	Datum		