


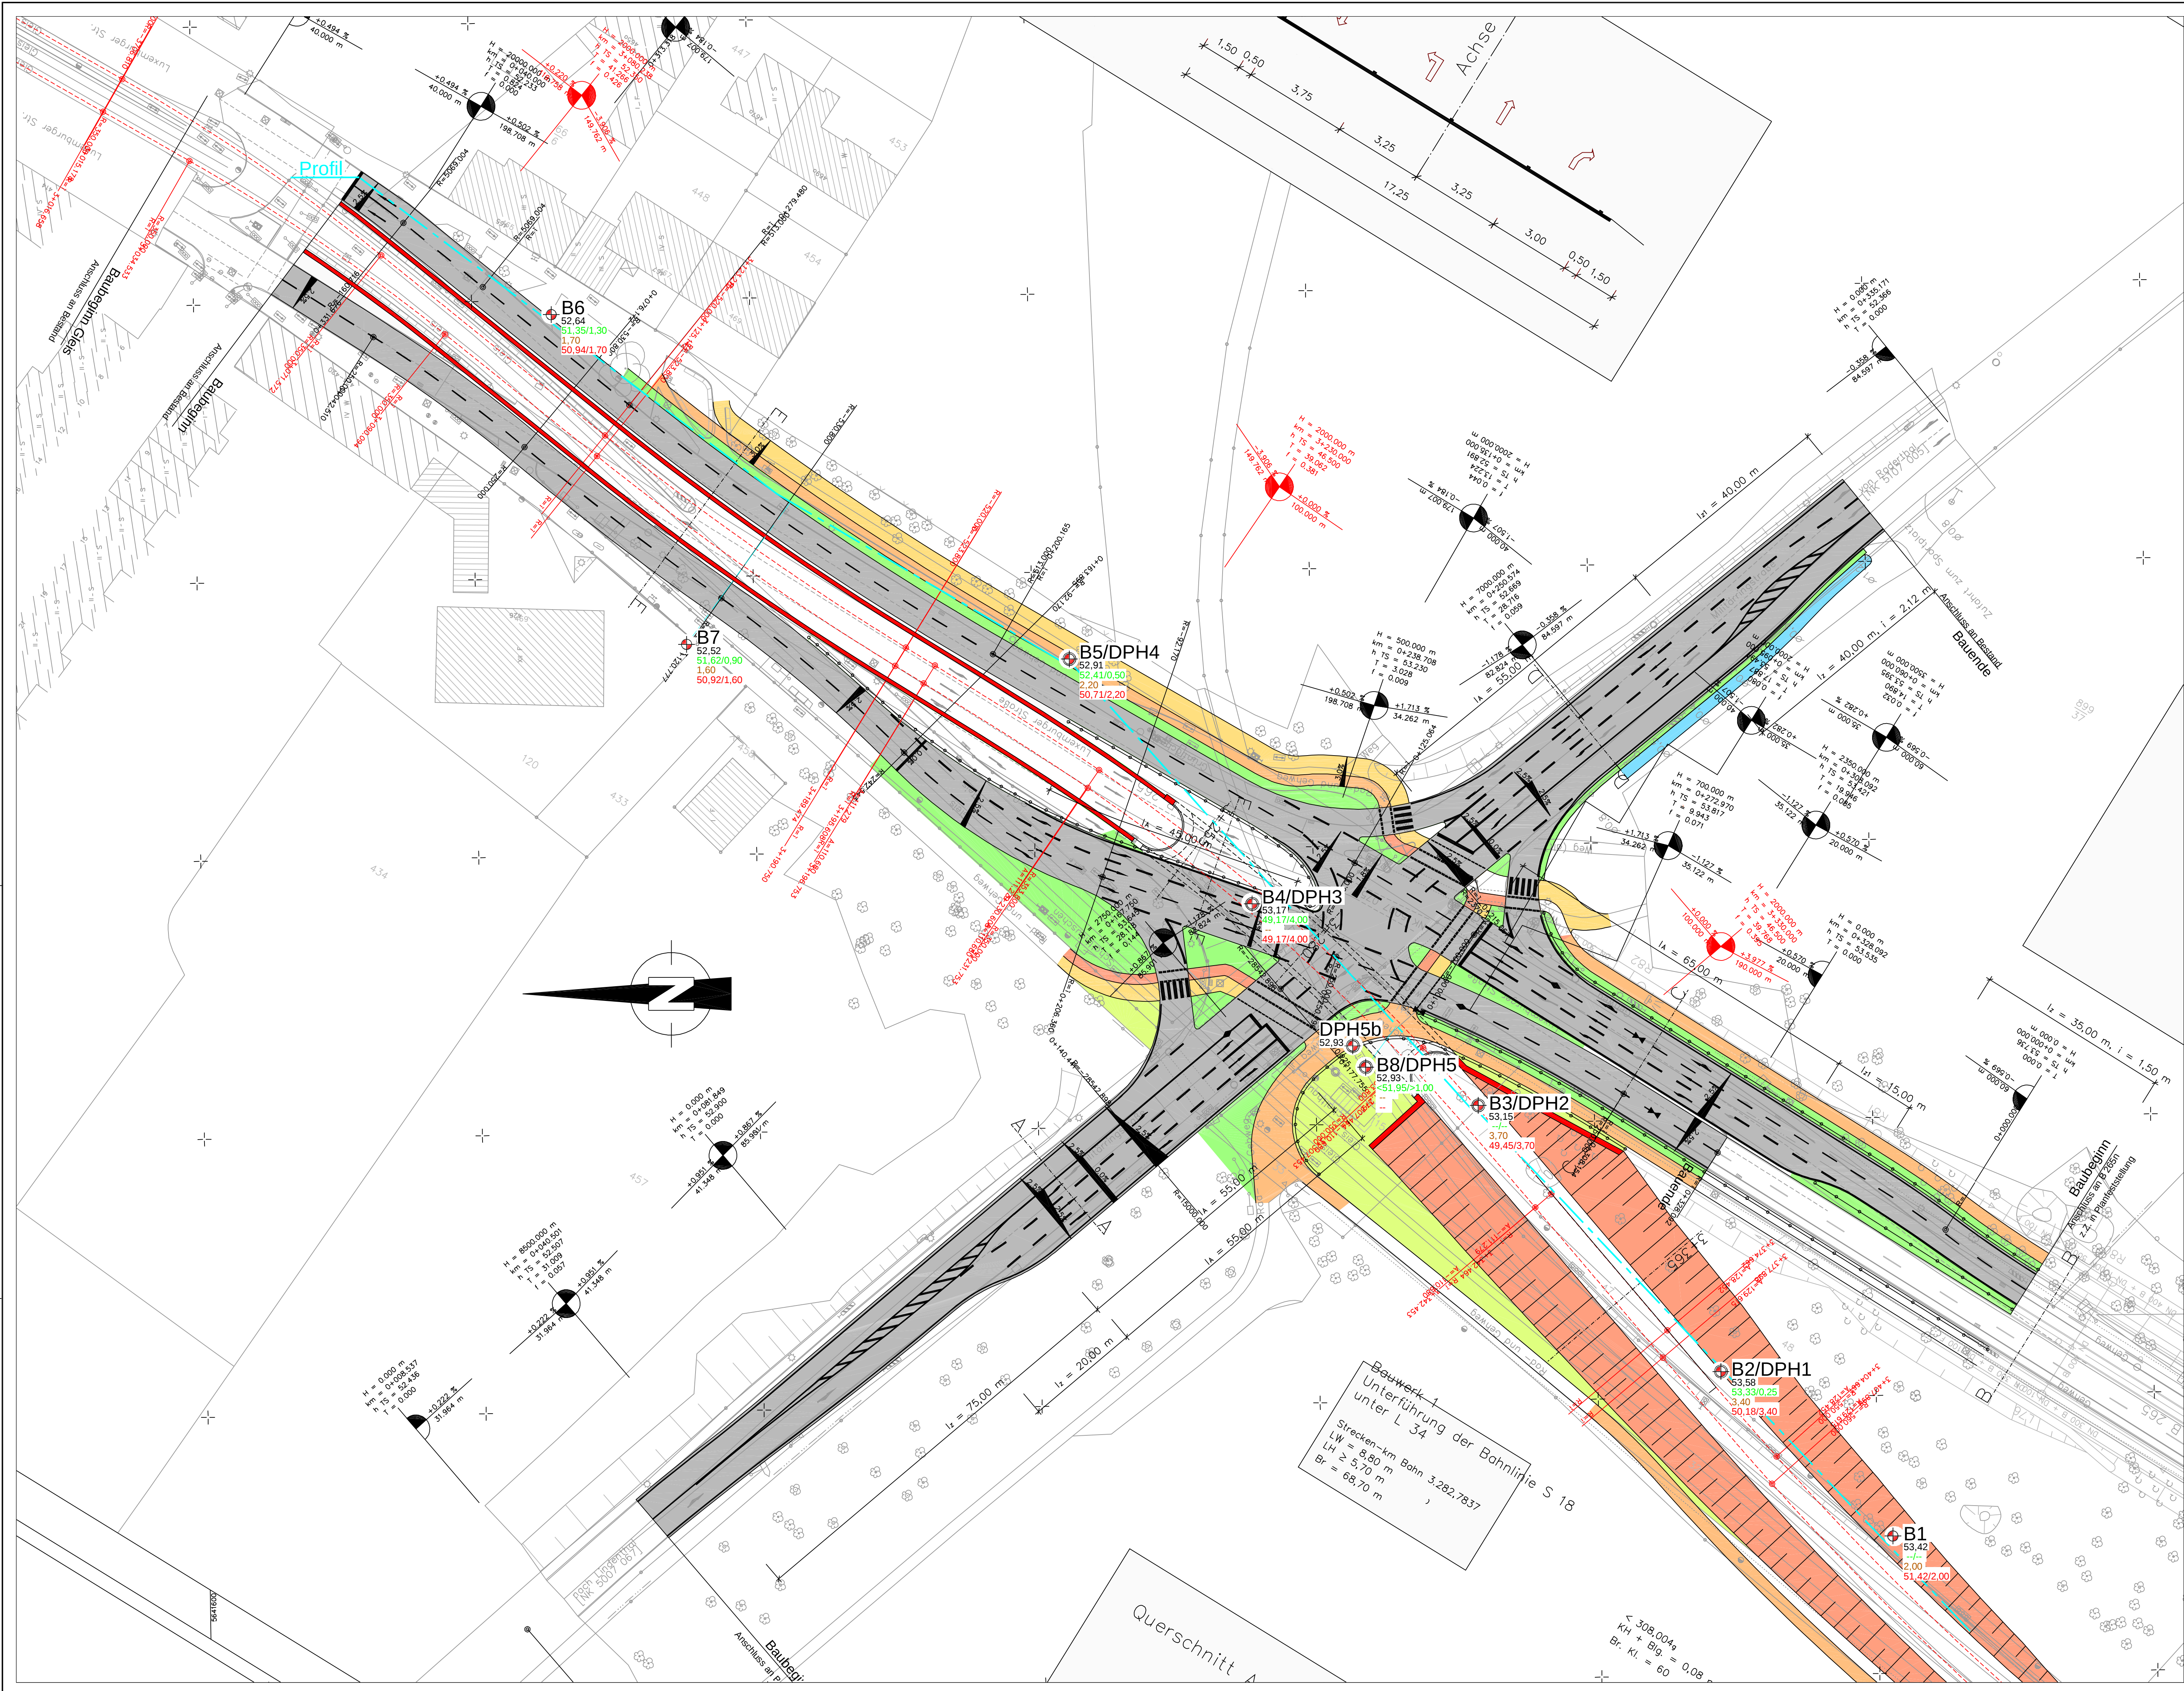

D			
C			
B			
A			
INDEX	Art der Änderung	Datum	Name

- B2

DPH1

Lage und Nummer der Bohrung
- DPH1

Lage und Nummer der Schweren Rammsondierung
- 53.58

53.33/0.25

3.40

50.18/3.40
- Höhe des Ansatzpunktes [m ü. NN]
UK Auffüllung [m ü. NN] / Dicke Auffüllung [m]
UK Deckteilm [m u. GOK]
OK Kiessand [m ü. NN] / OK Kiessand [m u. GOK]

Profil1 - - - - - Lage des Profilschnittes

A2.2

Bauvorhaben					
B265/L234 Bahnübergangsbesichtigung Luxemburger Str. in Köln					
Bauherr					
STRÄßEN.NRW / RNL VILLE-EIFEL					
Planverfasser					
Kühn Geoconsulting GmbH			Tel.: 0228 - 98972-0		
Auf der Kaiserfuhr 39			Fax.: 0228 - 98972-11		
53127 Bonn					
Planbenennung					
Lageplan					
Planinformationen					
Alle Maße und Höhenangaben sind vor Baubeginn verantwortlich zu überprüfen.			Plan erstellt nach Vorlagen von: AG		
Bearbeiter	D. Blume	Plan-Nr.	2080368_BG_G02_A1	erstellt	02.07.2009
Zeichner	J. Heuschkel	Größe	1000 x 620	geändert	
Projekt-Nr.	2080368	Maßstab	1 : 500	Anlage	1