


Y 2560927.279
X 5637530.410



Y 2564088.298
X 5641998.189

B 265n - Ortsumgehung Hürth - Hermülheim

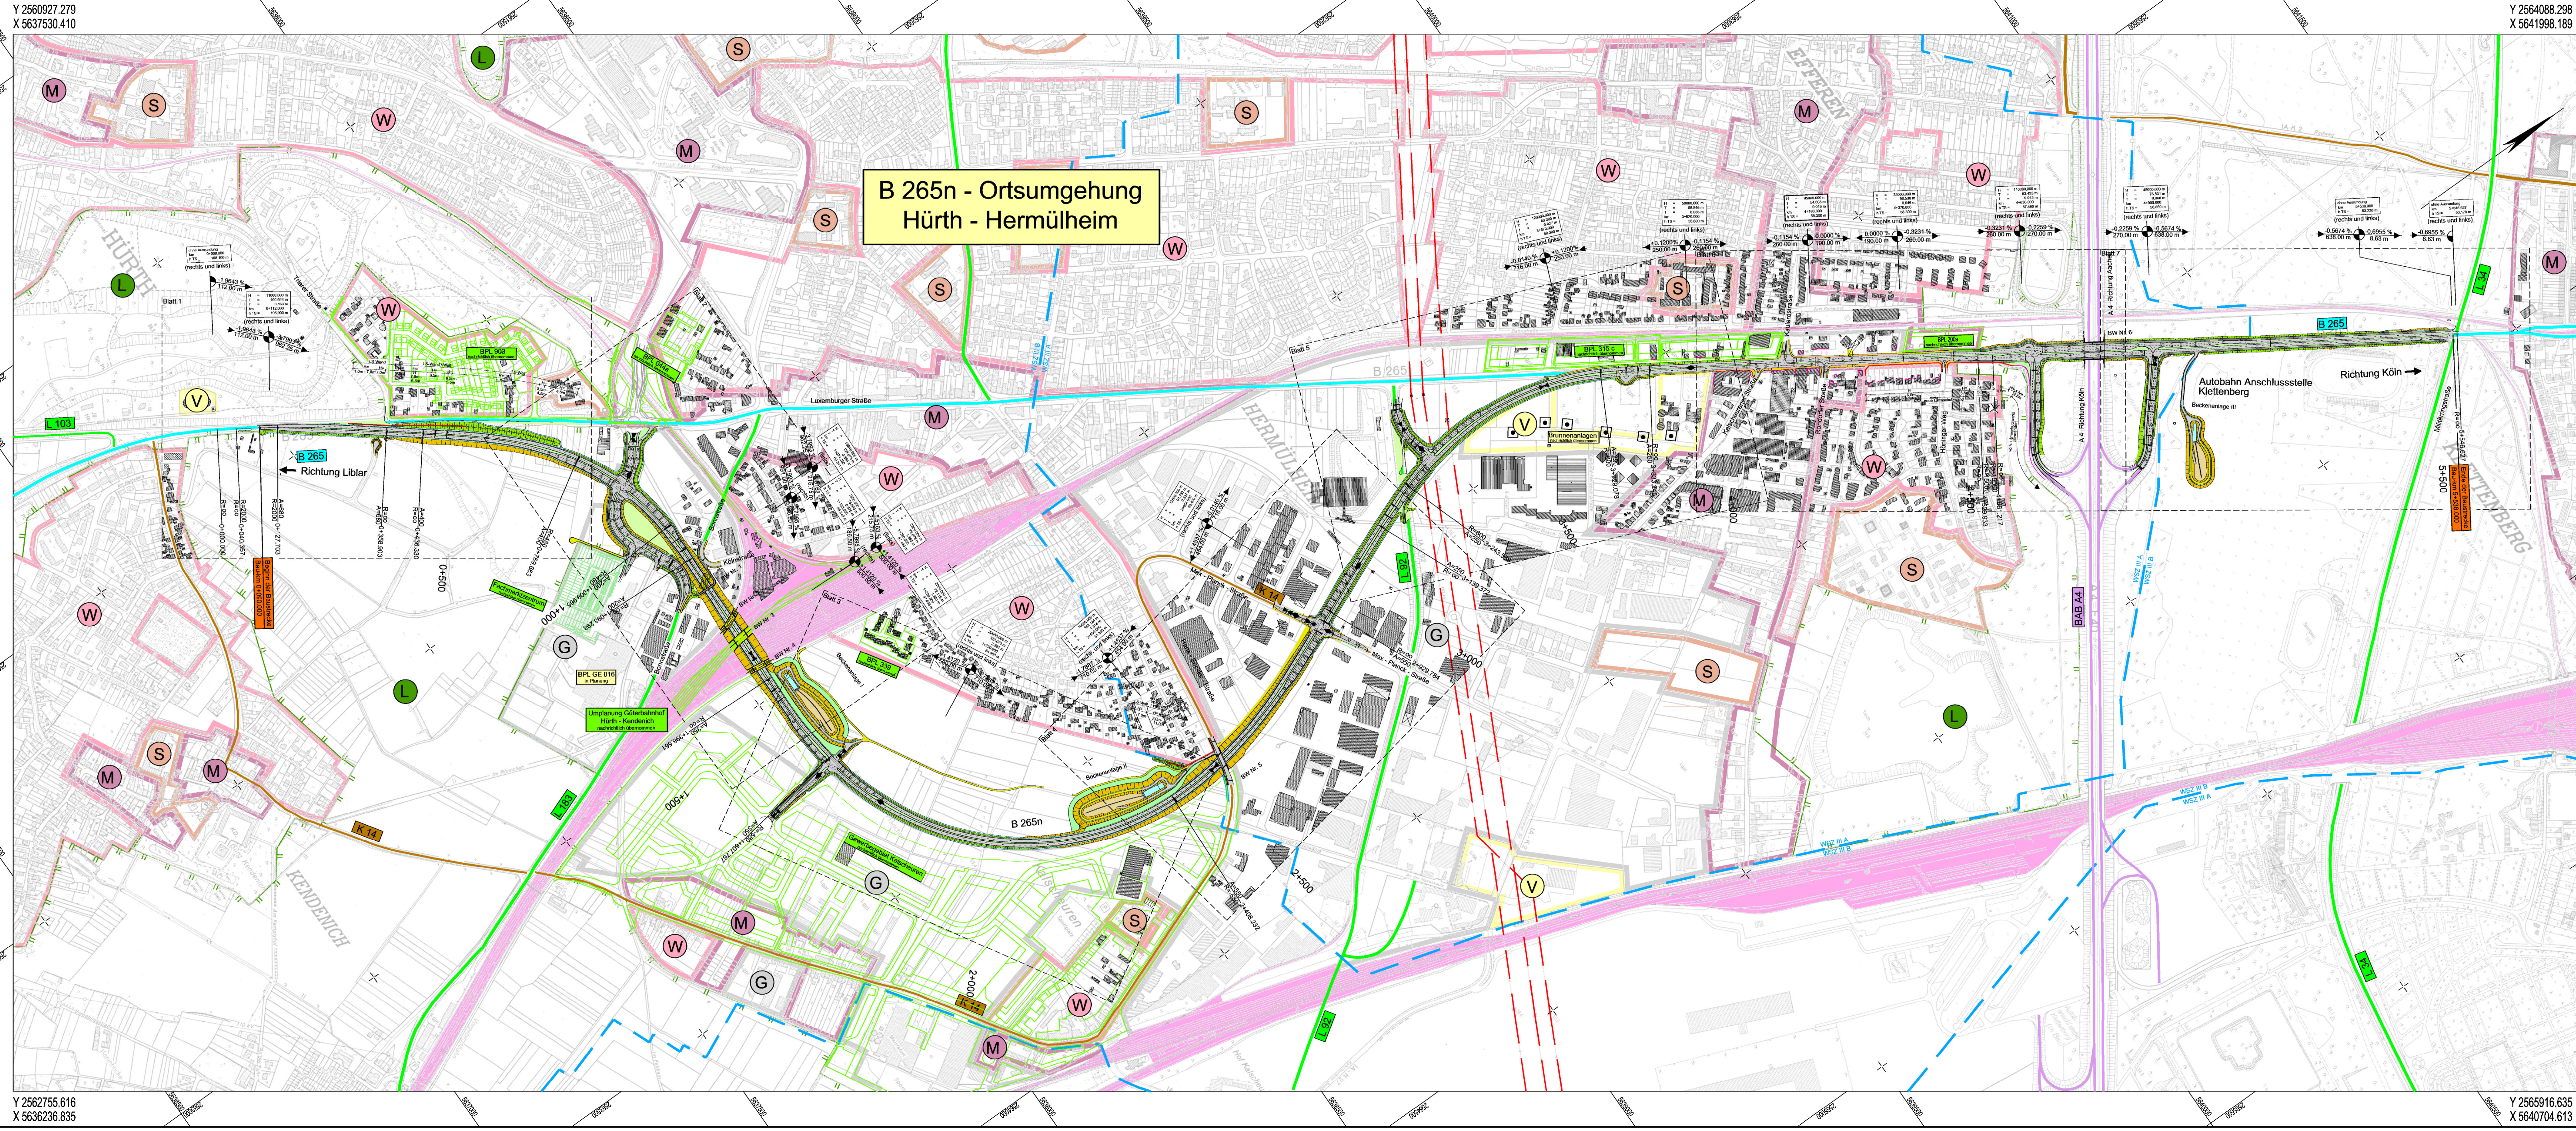

Y 2562755.616
X 5636236.835

Y 2565916.635
X 5640704.613

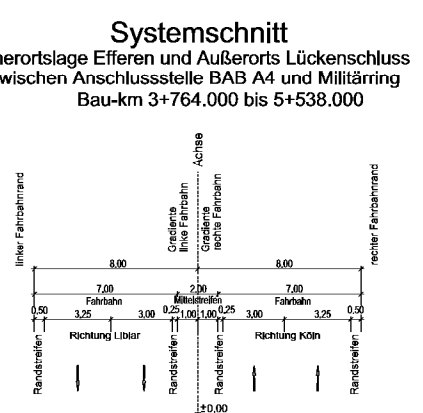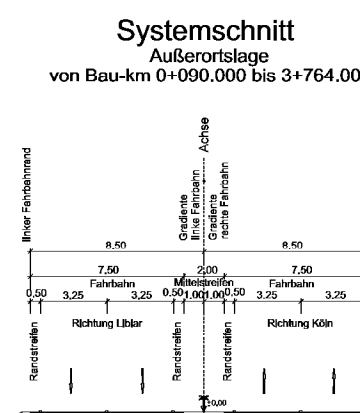

Bauwerk Nr. 1	
Überführung eines Geh- und Radweges (Bonnstraße)	
Bau-Km Hauptachse:	1+166.000
Bau-Km Nebenachse:	0+066.101
Kreuzungswinkel:	100,0798 GON
Lichte Weite:	25,00 m
Lichte Höhe:	≥ 4,70 m
Bauhöhe:	1,10 m
Breite z. Gel.:	4,00 m
Brückenklasse:	gem. DIN-Fachbericht 101







ZEICHENERKLÄRUNG

- Außerorts**

 - Einschnittsböschung
 - Entwässerungsmulde
 - Bankett
 - Fahrbahn
 - Trennstreifen
 - Fahrbahn
 - Bankett
 - Dammabstimmung

Innerorts

 - Fahrbahn
 - Schulstreifen
 - Radweg
 - Gehweg
 - Lärmschutzwand / Lärmschutzwand H= 7,0m (Höhenangabe über Grabenlinie)
 - Gebäudeabbruch
 - lärmtch. untersuchtes Gebäude mit Hausnummer und Anzahl der Stockwerke Gebäudes erhalten passiven Lärmschutz, wenn keine ausreichende Schalldämmung vorhanden ist.
- Hoch- / Tiefpunkt
 - gepl. Querneigung
 - Gewerbe- / Industriegebiet
 - Kern- / Mischgebiet
 - Wohngebiet
 - Sondergebiet
 - Versorgungsanlagen
 - Landschaftsschutzgebiet
 - Bundesautobahn
 - Bundesstraße
 - Landesstraße
 - Kreisstraße
 - Wasserschutzzone
 - Stromleitungen
 - Eisenbahn

Neigungsbrechpunkt mit Angabe von Gefälle (-) und Steigung (+) in Prozent, Länge der Gefälle- (Steigungs-) Strecke
Halbmesser, Tangentenlänge und Stichmaß

A5.2

Satzungsgemäß ausgelegt

in der Zeit von _____ bis _____

in der Gemeinde _____

Zeit und Ort der Auslegung sind rechtzeitig vor Beginn der Auslegung ortsüblich bekannt gemacht worden.

Gemeinde: _____

(Dienststempel)

(Unterschrift)

Vorentwurf	Aufgestellt	Geprüft / Genehmigt	Gesehen / Land	Gesehen / Bund
Datum	18. Dezember 2006	17. Januar 2007	09. August 2007	17. Januar 2008
Name	Klein	Miethe	Uebachs	Uebachs
Dienststelle	Niederlassung Euskirchen	Betriebsrat Euskirchen	HBM Düsseldorf	BWBBS Bonn

Aufgestellt	Datum	Name
Dipl.-Ing. Alwin Giefemann	Juli 2008	Wills
Ingenieurbüro für Abwasser- und Verkehrswesen	Juli 2008	de Jong
5251 Gudenbüchel, Am Forsthaus 22 Tel. 02453-7024 Fax 02453-7025	Juli 2008	Giefemann

Regionalniederlassung Vill - Eifel

Straße	von NK / Abschnitt	nach NK / Abschnitt	Stationsbereich	Projekt-Nr.
B 265n	5107 024/49	5007 075/53	0,32 - 0,77	44 - 2565

Nächster Ort:	Hürth
---------------	-------

B 265n - Ortsumgehung Hürth-Hermülheim

Planfeststellungsentwurf

ges. Bau-km	0+090.000 - 5+538.000
-------------	-----------------------

Grundplan	Datum	Zeichen	Nr.	Art der Änderung	Datum	Name
erstellt						
bearbeitet						
gezeichnet						
geprüft						

Aufgestellt	Datum	Name
Euskirchen, 14.04.2009		
Der Leiter der Regionalniederlassung Vill - Eifel		
iA.	gez. Klein	